
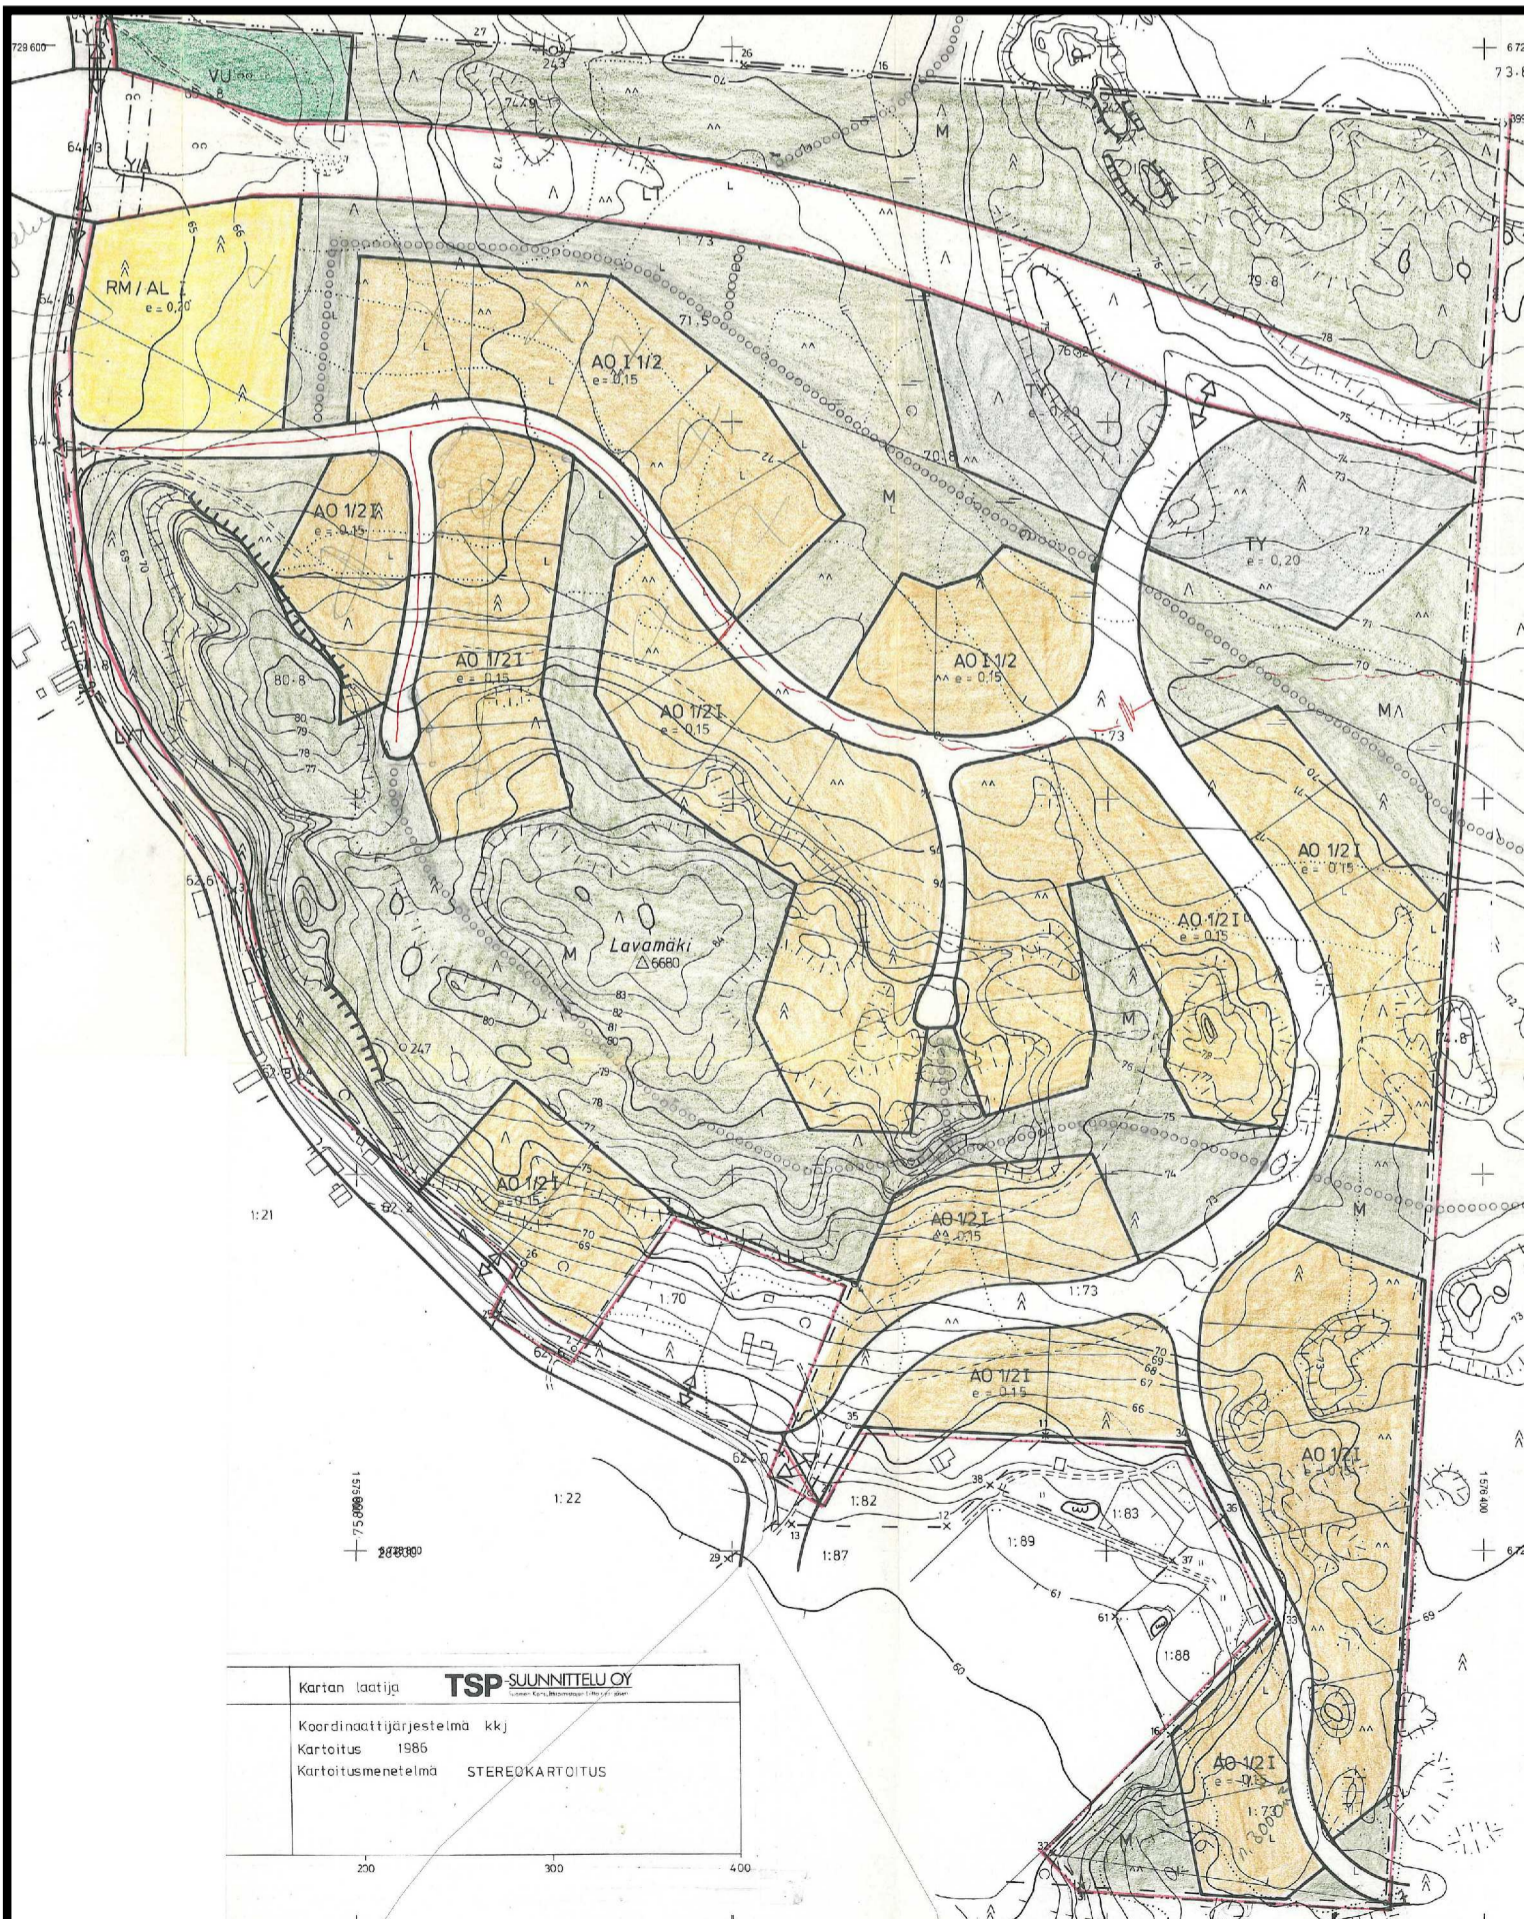


Ruskon kunta  
Vahdon kunnanosan  
osayleiskaava

Lavamäen  
osayleiskaava

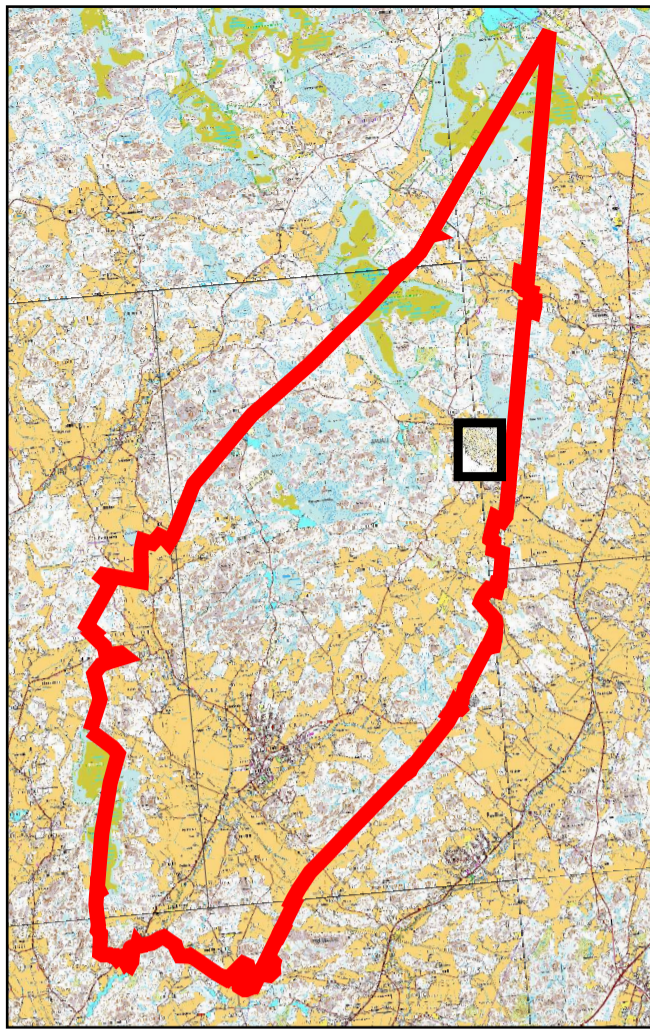

Kartan laatija	<b>TSP SUUNNITTELU OY</b>
Koordinaattijärjestelmä	kkj
Kartoitus	1985
Kartoitusmenetelmä	STEREOKARTOITUS