


Tekniset palvelut

Hakemus saapunut:

Hakijan yhteystiedot	Hakija, yhteyshenkilö		
Sijoituksen tiedot	Tarkoitus (sijoitettavat johdot ja laitteet)		
	Sijoituspaikka (kadun / alueen nimi)		
	Kaivannon pituus / m	Kaivantoon tulee myös muiden kuin hakijan omistamia johtoja / laitteita	Kyllä Ei
	Arvioitu rakentamisajankohta (alkamis- ja päättymispäivä)		
	Lisätietoja		
Liitteet	Kartat ja suunnitelmapiirustukset muut selvitykset		
Allekirjoitus	Päivämäärä	Allekirjoitus	

Hakemus lähetettävä sähköpostitse osoitteeseen: rusko@rusko.fi

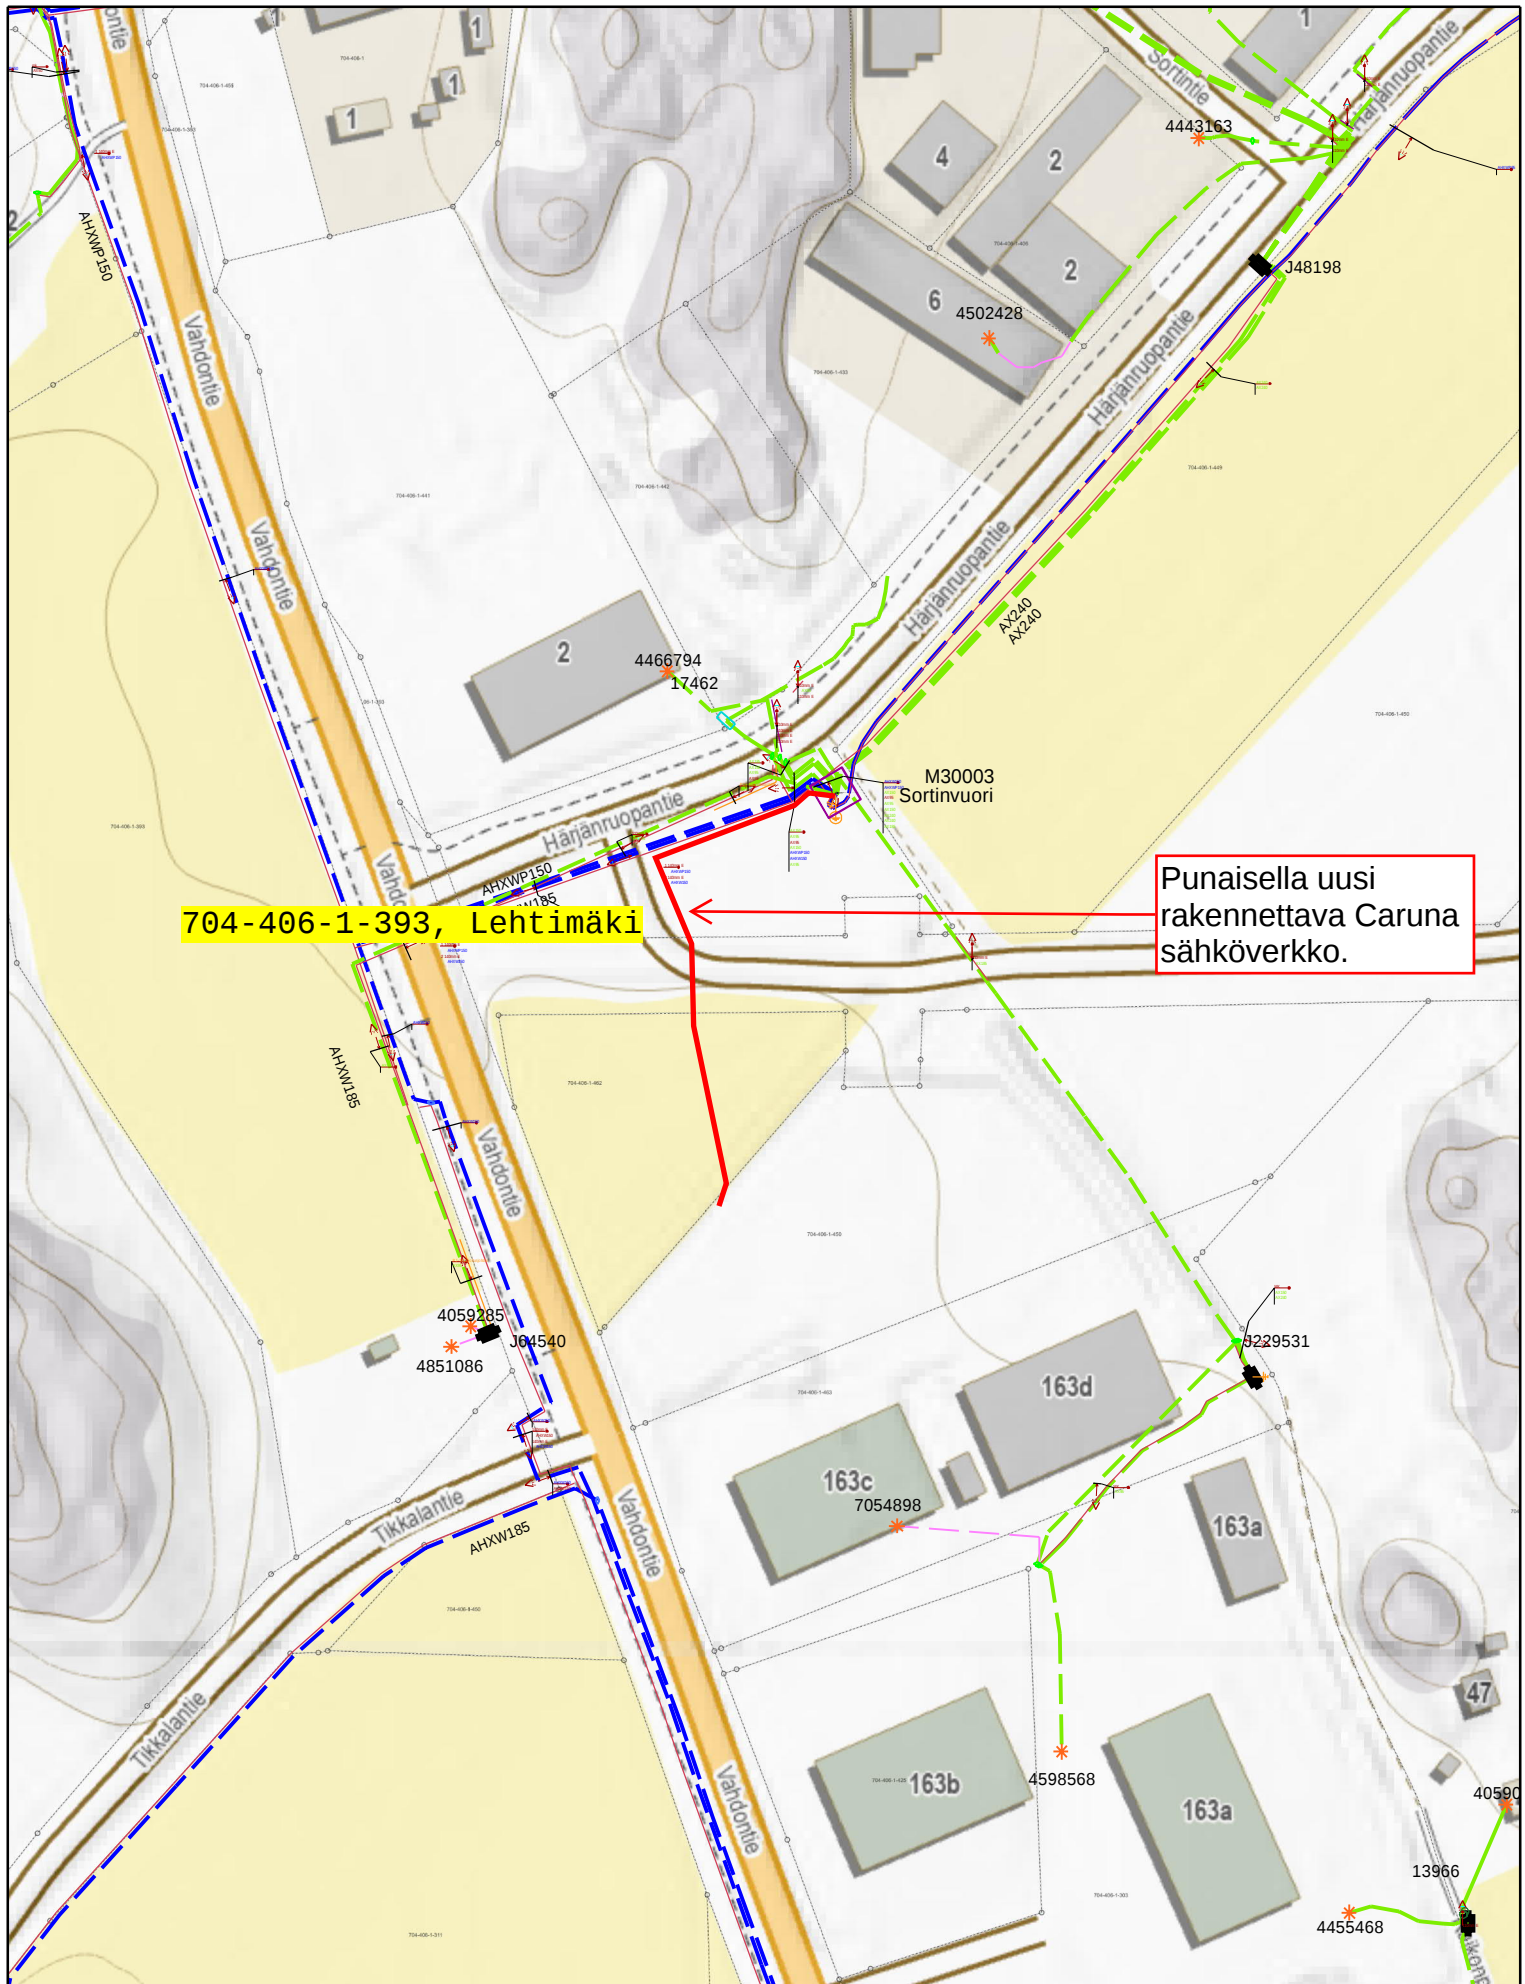

caruna

Tuomme sinulle sähkön.

Projektin nimi: CR Liittymät PJ V1 - Lounais-Suomi 2021

Suunnitelman nimi: 304300 Viskari Kirsi

Projektinumero: 2367

Käyttäjän yhtiö: TLT-Connection Oy

Info:

Suunnittelija: Uppa Pasi

Tulostuspvm: 08.06.2026

Mittakaava: 1:2000