




Julkisivu köllinen

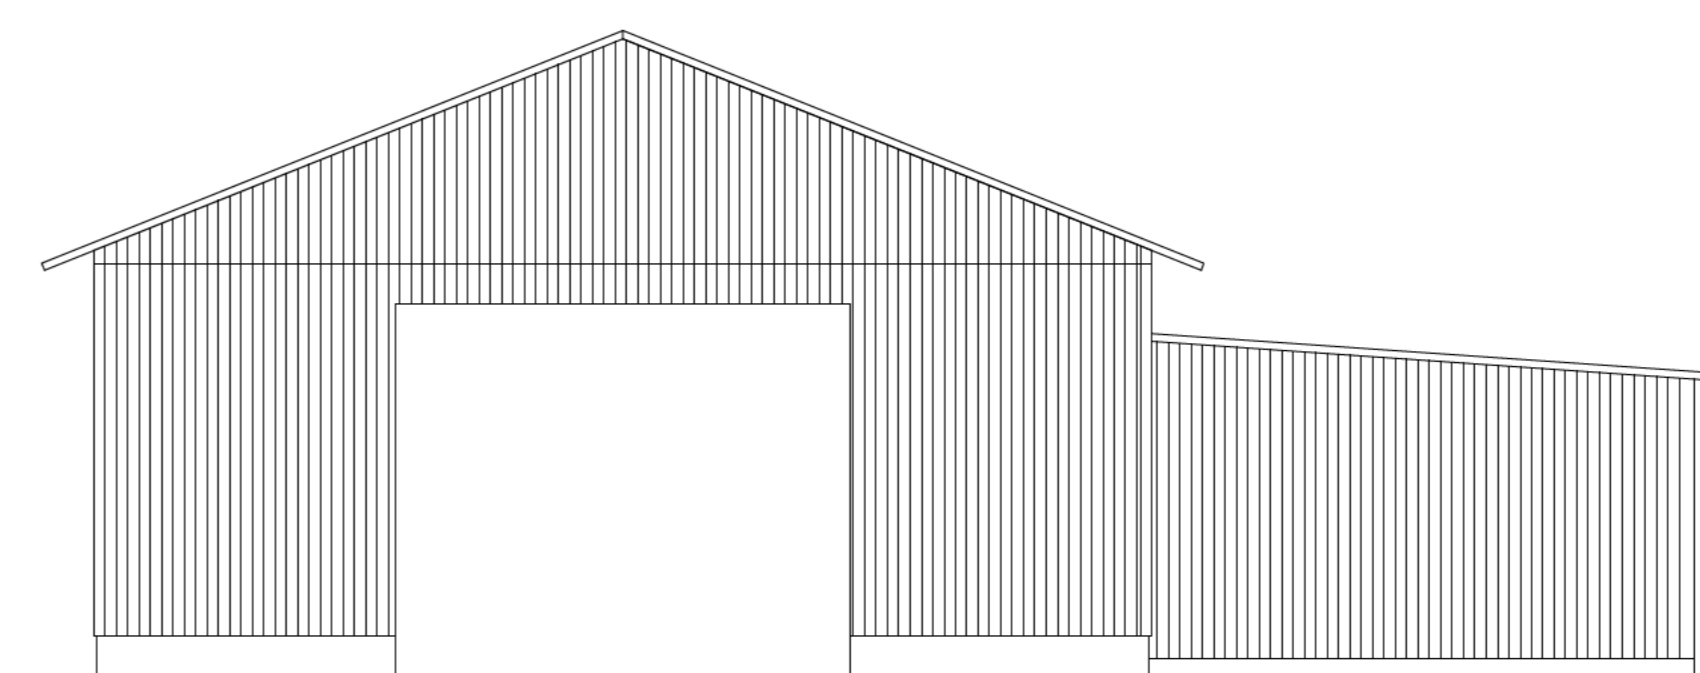

Julkisivu kaakko

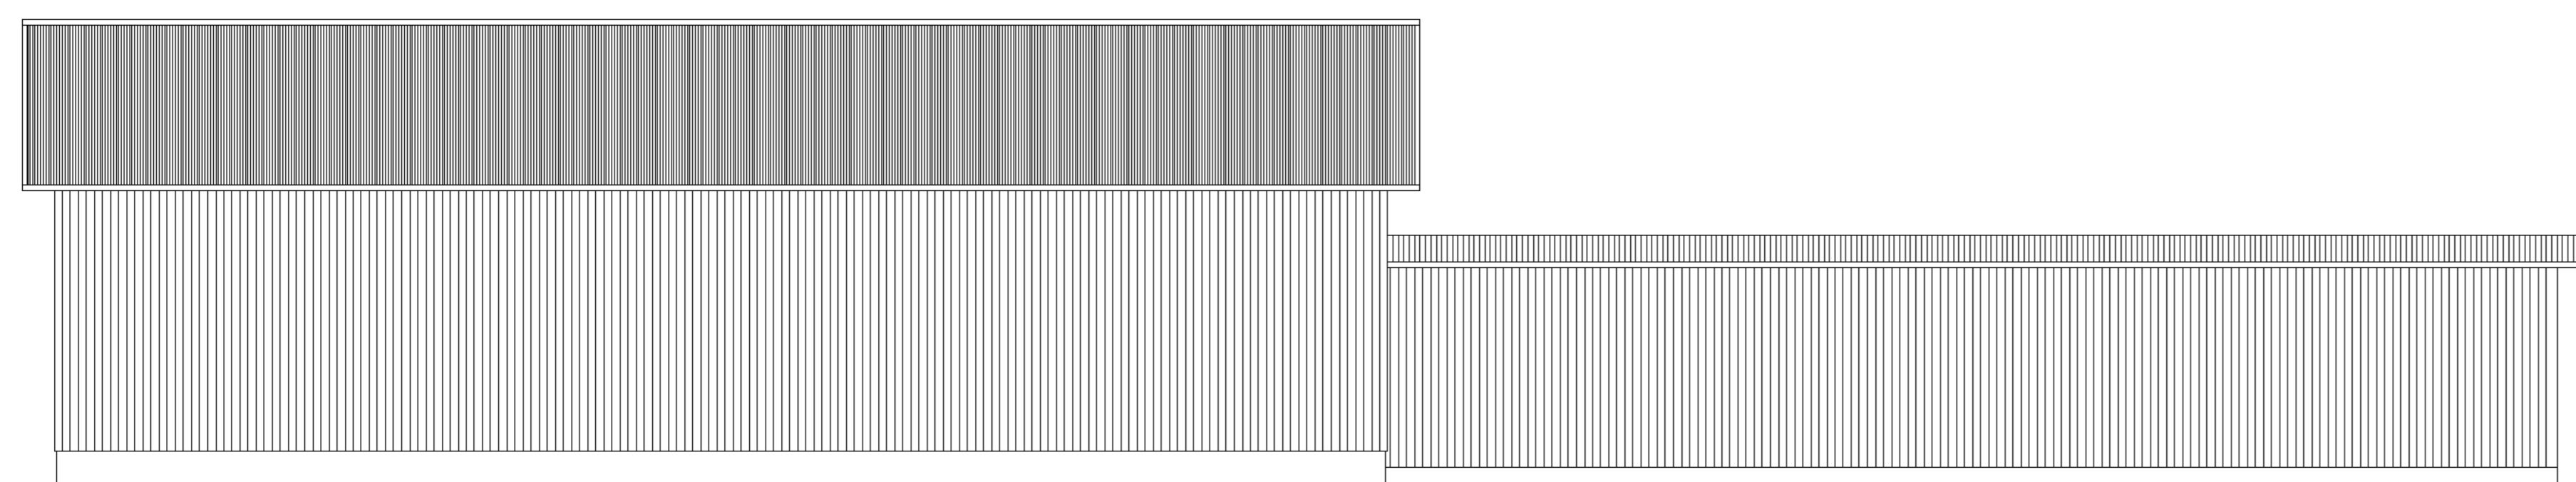

Julkisivu itä

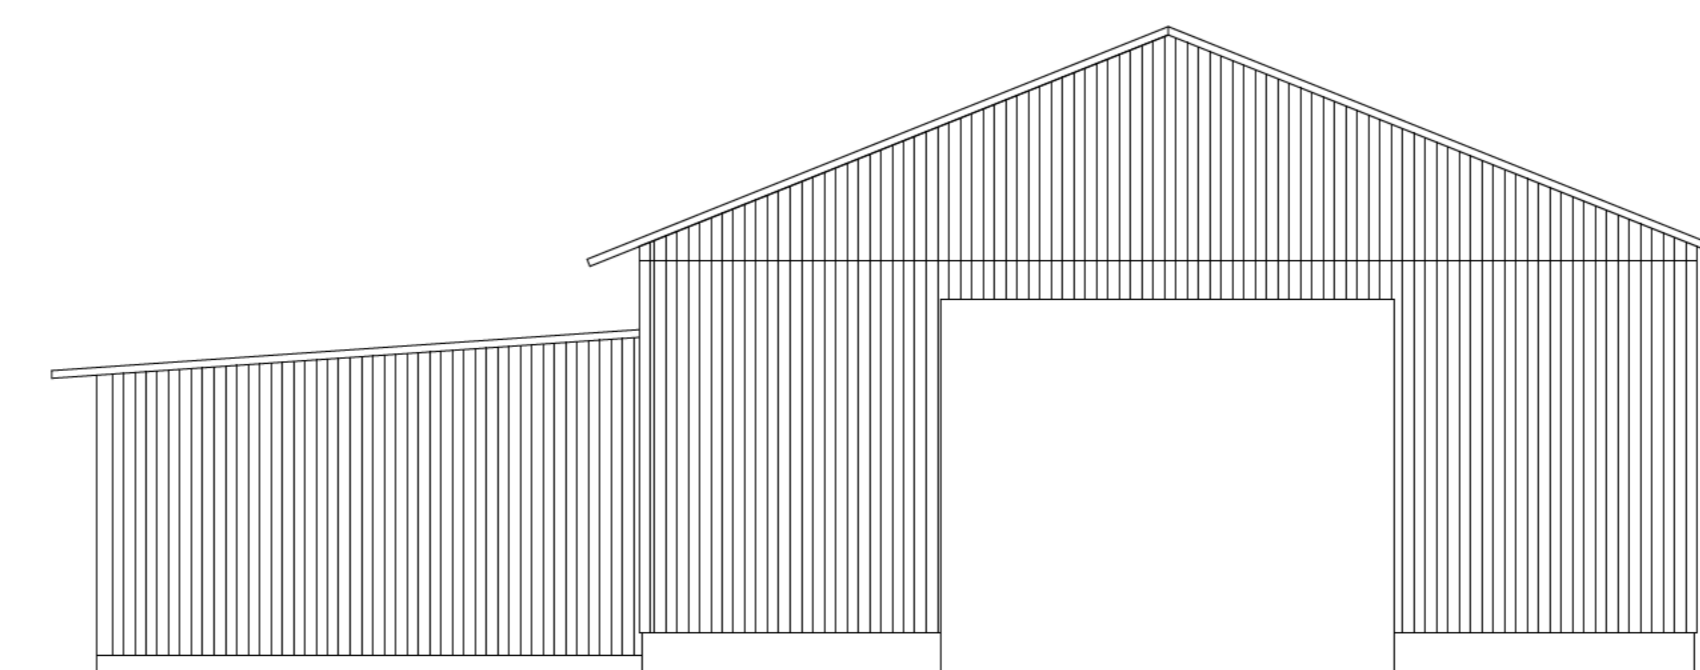

Julkisivu läntse

Projektitunnus	Kohde	Tuote	Yhteistyöorganisaatio
	Sadonaho	1:1	
Uudisrakennus		Pääpiirustus	Arkki
			3
Konesuojia		Julkisivut	1:100
21310 Vaino			
		ARKK	3
	RKM	Päivä	6.5.2026