
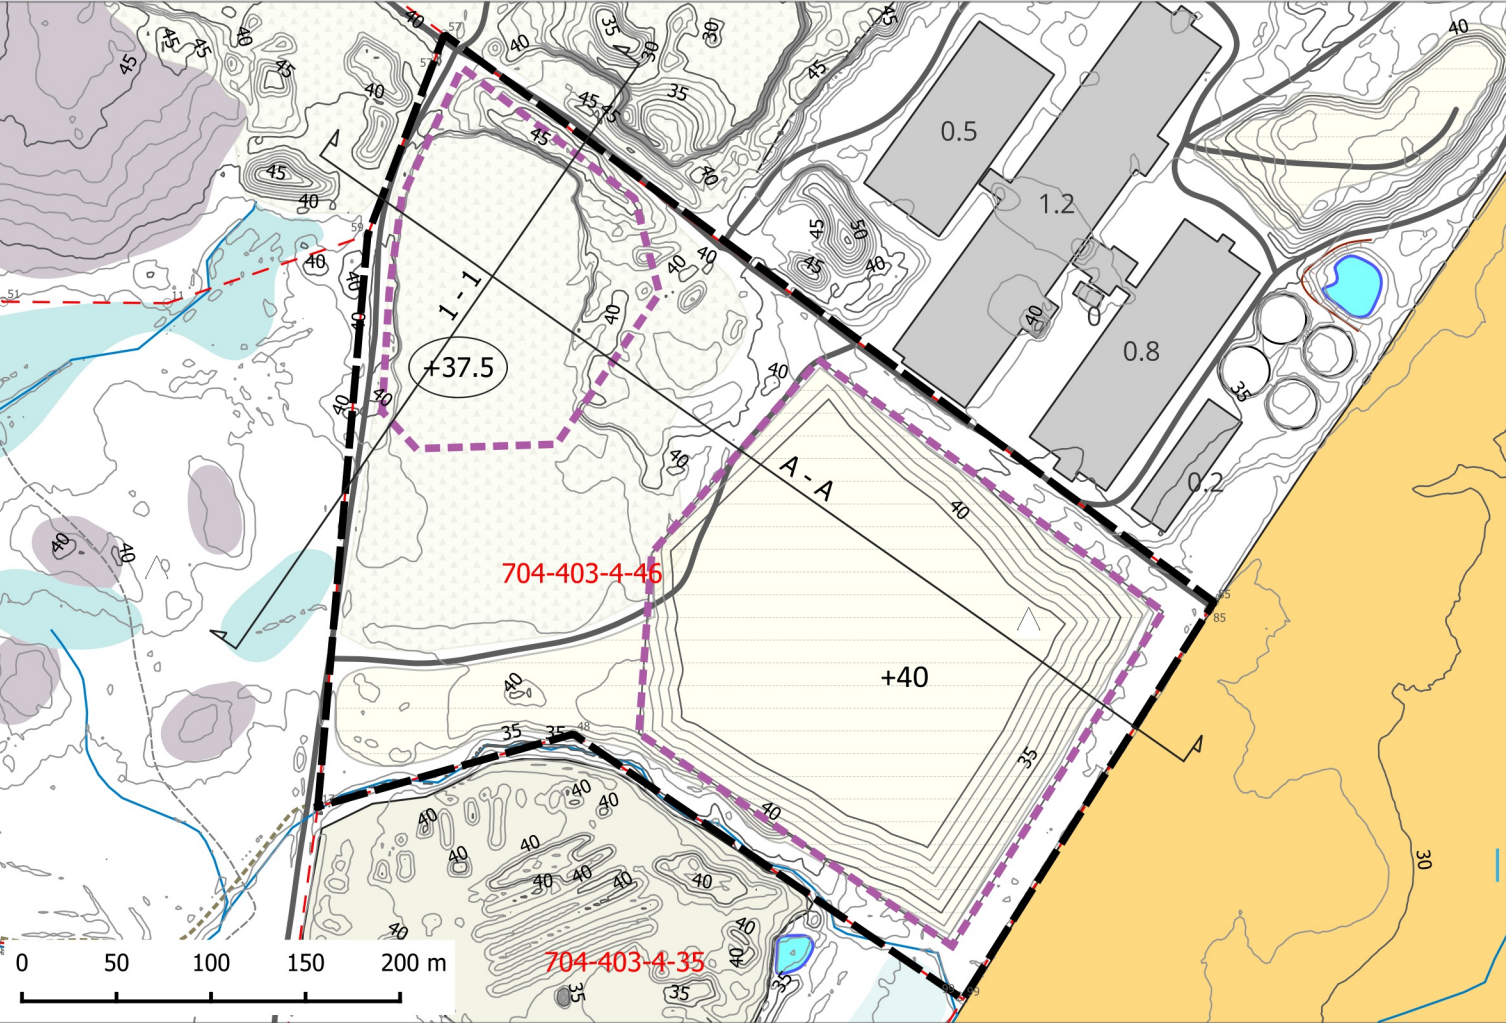


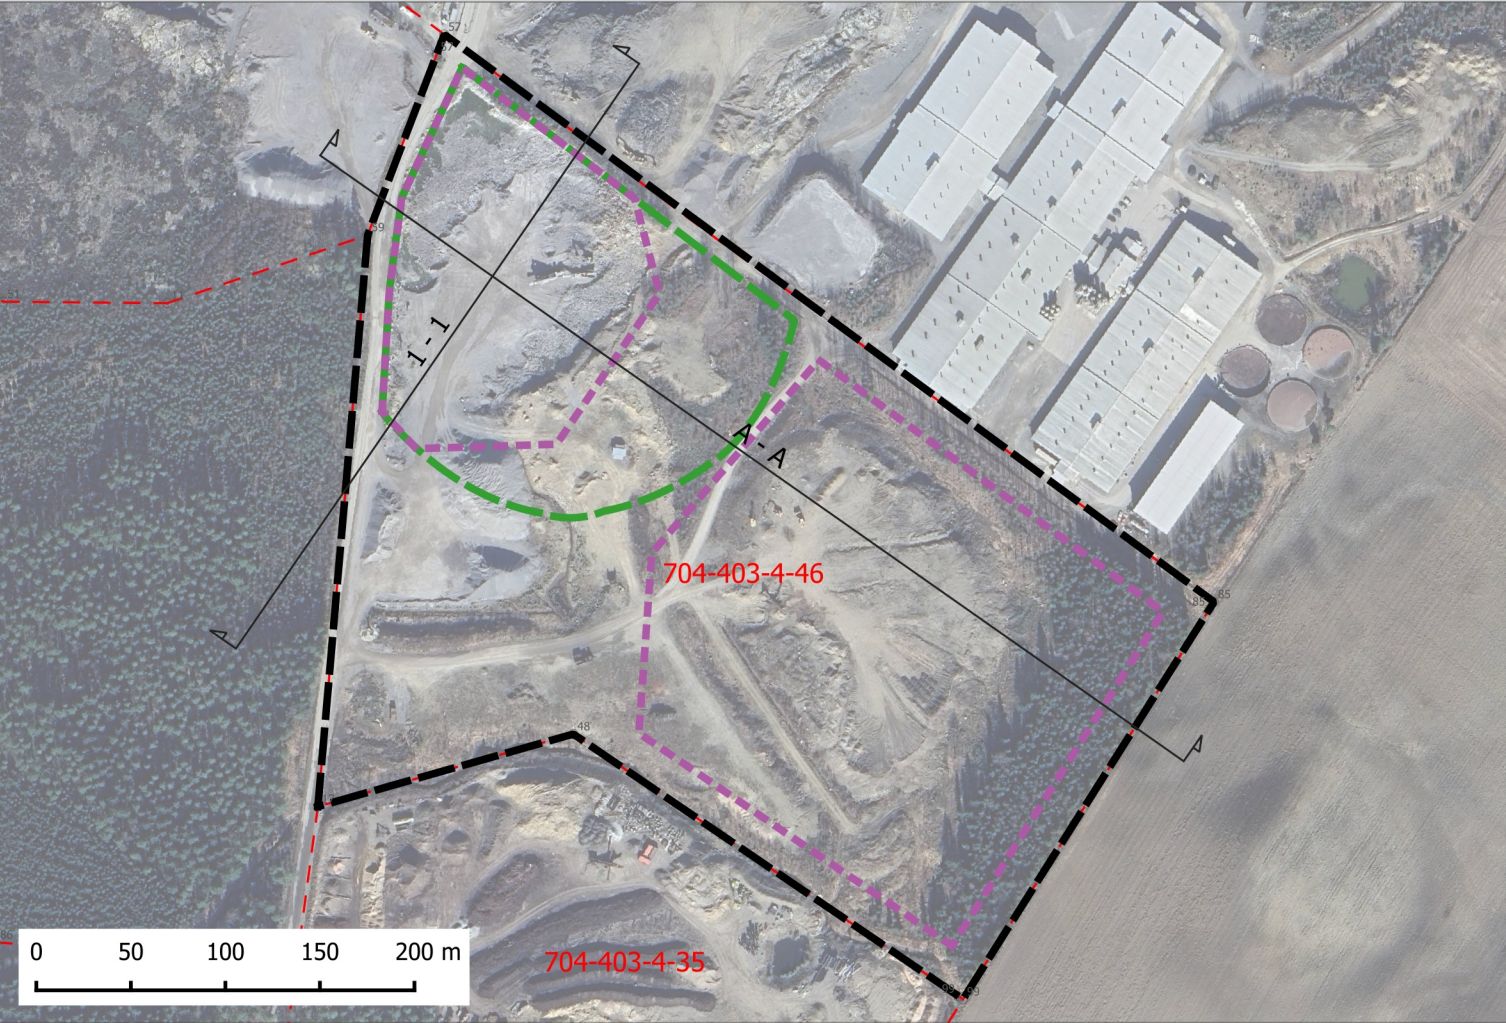


- Selite
-  Suunnittelualue
 -  Ottamisa-alue
 -  Täyttömaa-alue

Täyttömaa-alueelle tuotavan maa-aineksen enimmäismäärä on noin 175 000 m3 + 90 000 m3.

ETRS-TM35FIN, N2000

Hankkeen nimi NIKULAN KALLIO-, SORA- JA MOREENIALUE Ruskon kunta, Hujalan kylä		
Piirustuksen sisältö Täyttömaa-alesuunnitelma		
 Rautakatu 5 20520 Turku www.promethor.fi		Tilaaja Matti Järäinen
Päiväys ja suunnittelija 5.6.2025 Olli Laivoranta	Mittakaava 1:4 000	Piirustusnumero 001

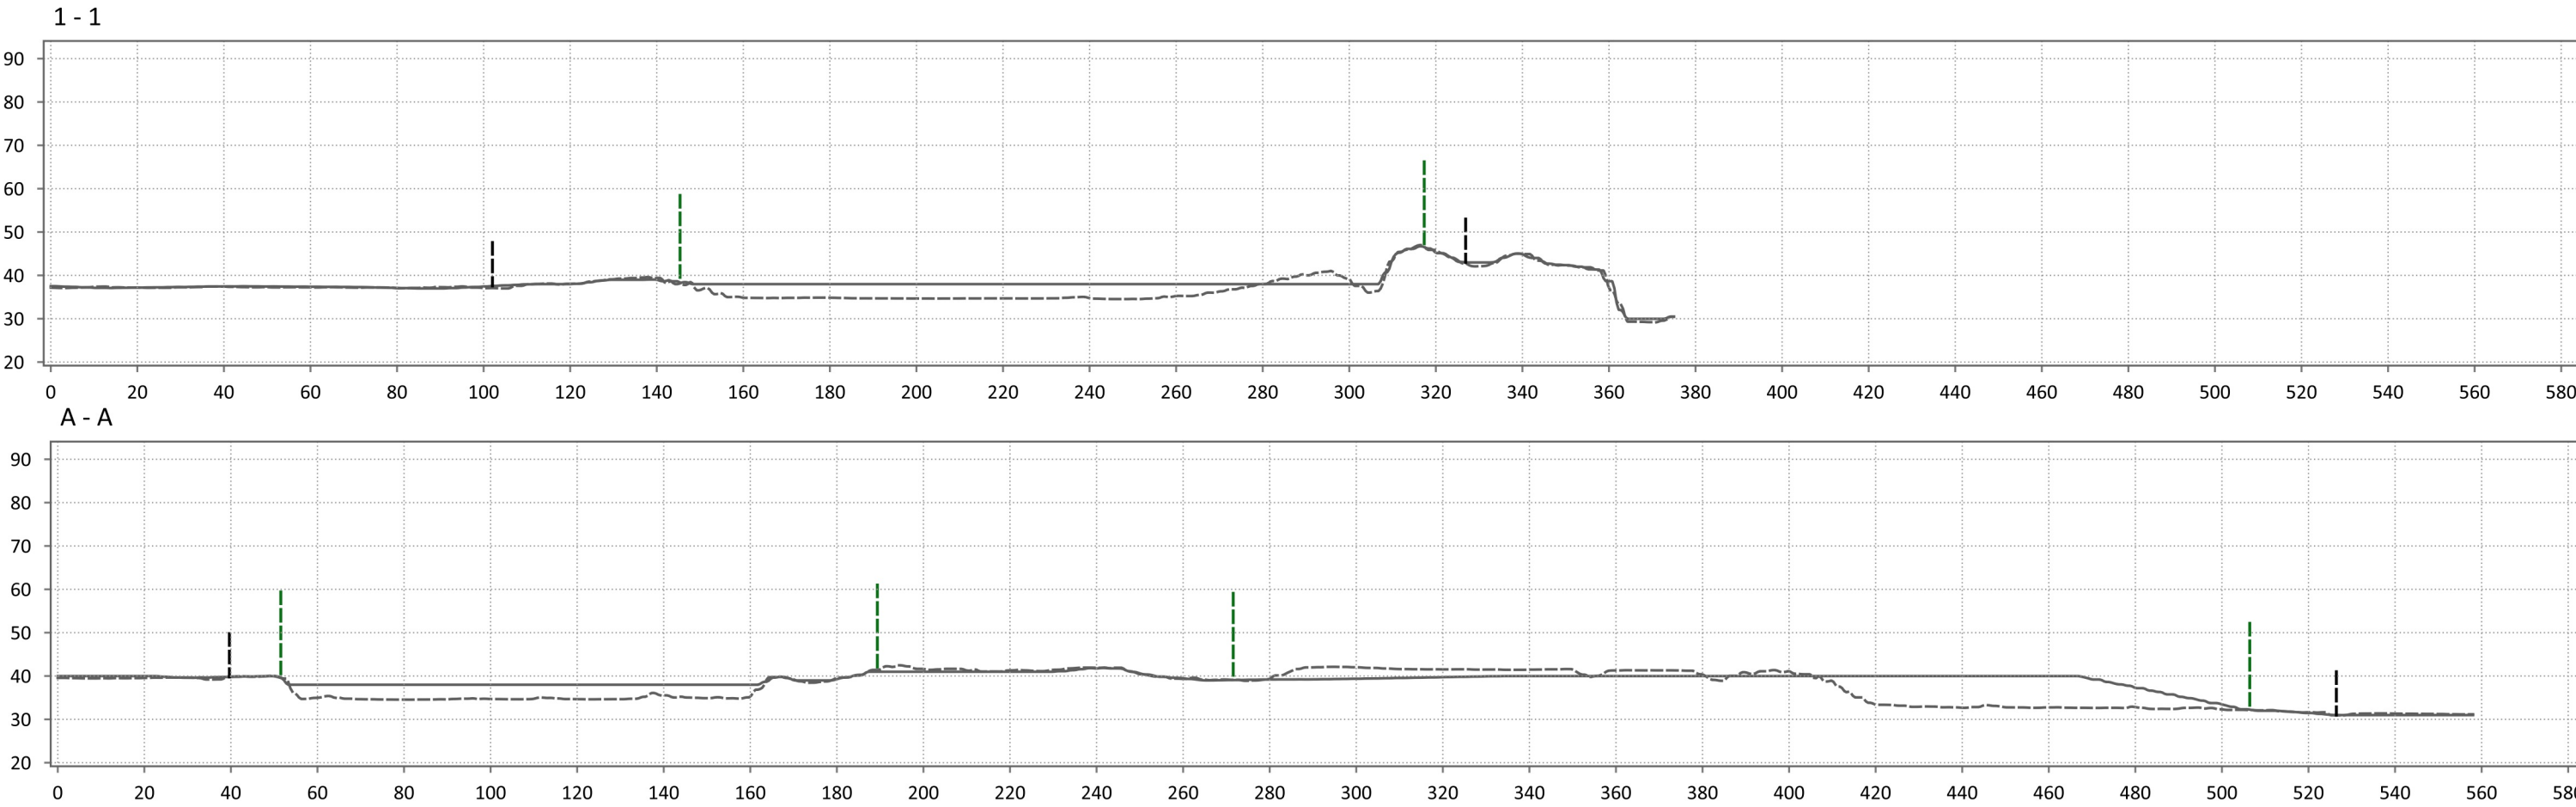

Selite

- Tuleva maanpinta
- Nykyinen maanpinta
- Suunnittelualueen raja
- Täyttöalueen raja

ETRS-TM35FIN, N2000

Hankkeen nimi NIKULAN KALLIO-, SORA- JA MOREENIALUE Ruskon kunta, Hujalan kylä		
Piirustuksen sisältö Leikkauspiirustukset		
Tilaaaja Matti Järäinen		
Päiväys ja suunnittelija 5.6.2025 Olli Laivoranta		Mittakaava 1:1 500
www.promethor.fi		Piirustusnumero 002