


(26501m2)

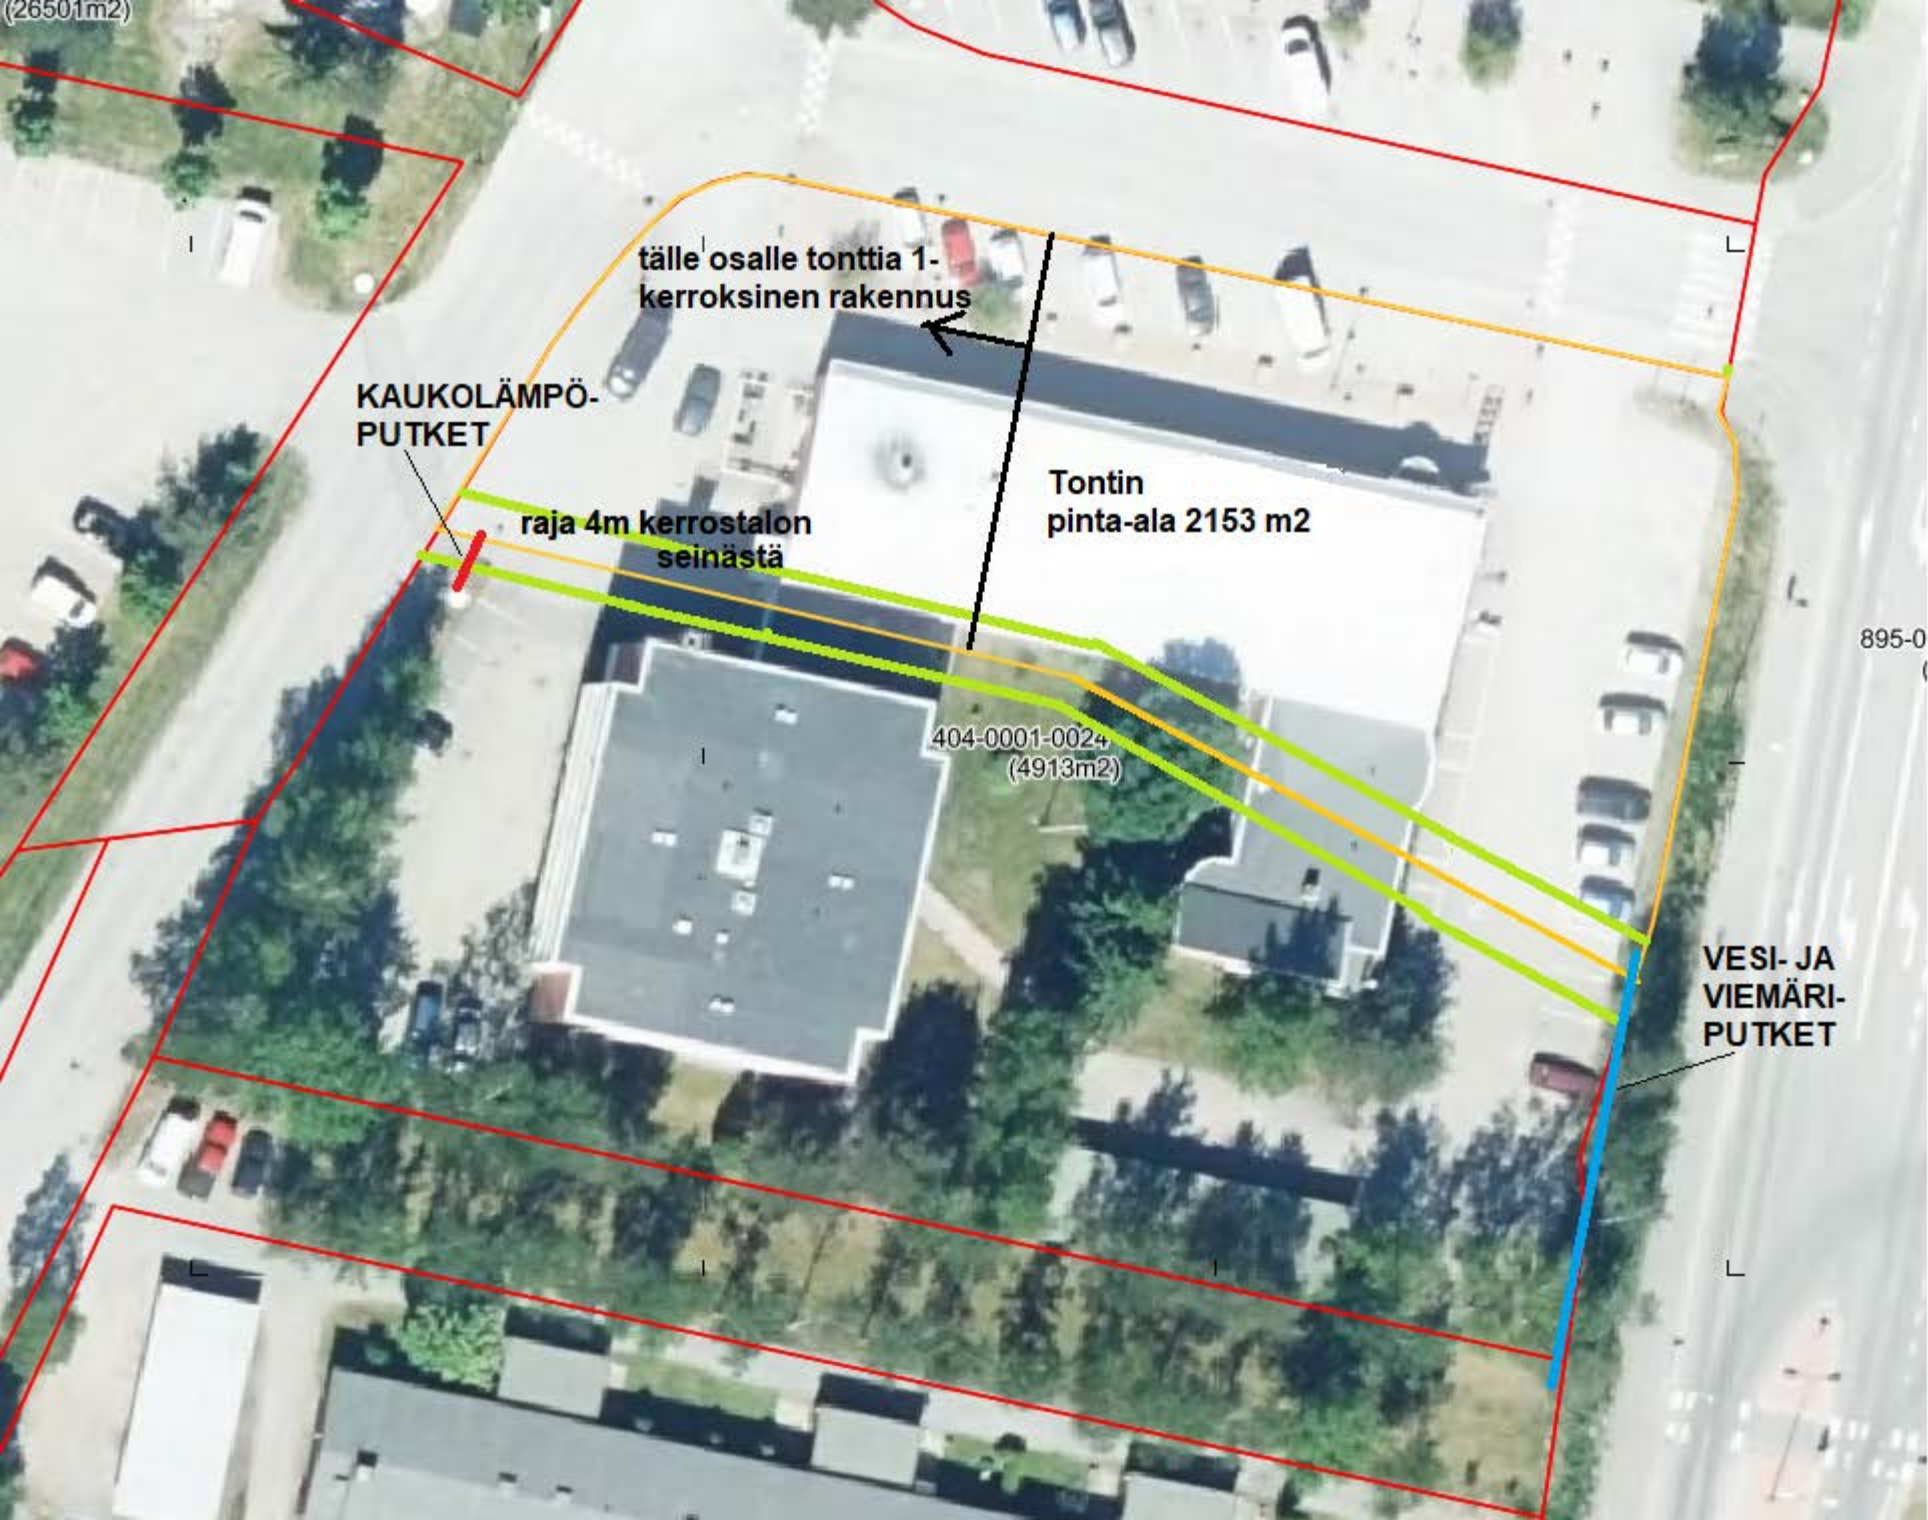

tälle osalle tonttia 1-
kerroksinen rakennus

KAUKOLÄMPÖ-
PUTKET

raja 4m kerrostalon
seinästä

Tontin
pinta-ala 2153 m2

404-0001-0024
(4913m2)

VESI- JA
VIEMÄRI-
PUTKET

895-0