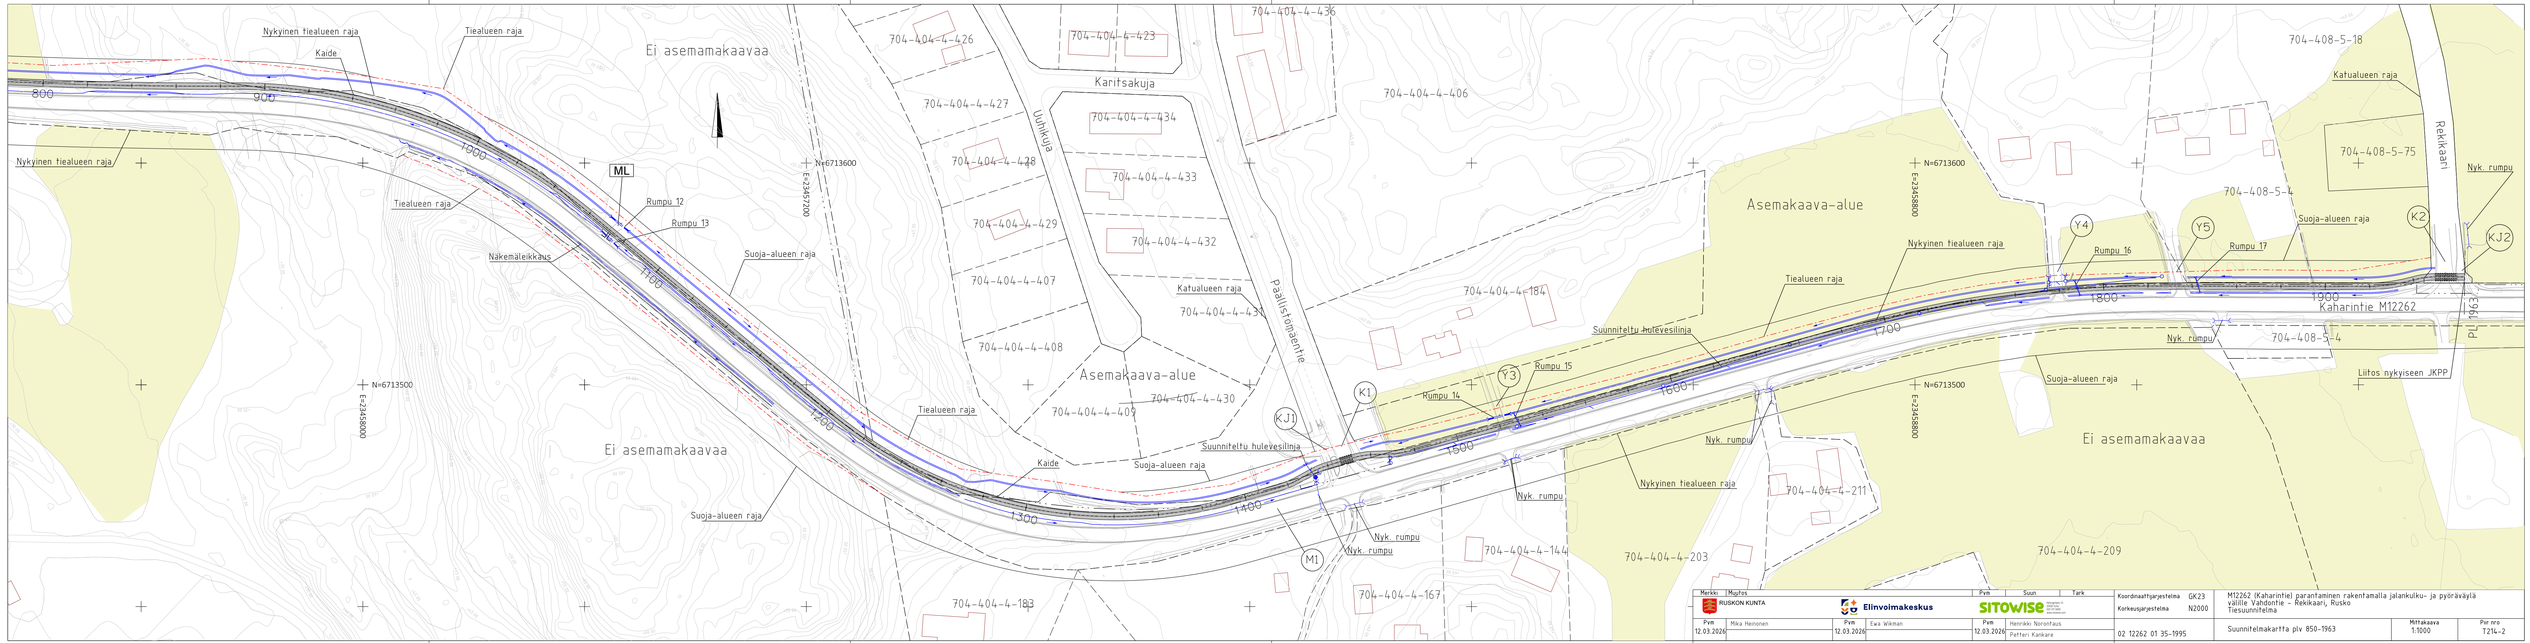

Merkki:	Muutos	Pvm	Suun	Tark
RUSKON KUNTA	Elinvoimakeskus		SITOWISE	
Pvm 12.03.2026	Mika Heinonen	Pvm 12.03.2026	Ewa Wikman	Pvm 12.03.2026	Henrikki Norontaus, Petteri Kankare

Koordinaatt.järjestelmä GK23
Korkeusjärjestelmä N2000

02 12262 01 35-1995

M12262 (Kaharintie) parantaminen rakentamalla jalankulku- ja pyöräväylä
väliltä Vahtontie – Rekikaari, Ruskö
Tiesuunnitelma

Suunnitelmakartta ply 850-1963

Mittakaava 1:1000

Pyr.nro T214-2