




### Merkintöjen selitykset:

	Kivituhka / asfaltti
	Turvatora #2-8 mm, 300 mm
	Nykyinen hiekka, leikkipuisto ja beach volley -kenttä
	Hiekka #0-8mm, 400mm
	Lehtipuukate
	Turvahake, #5...30 mm, 400 mm
	Hiekkatekonurmi
	Nykyinen nurmialue
	Pensasistutus
	Istutettava puu
	Säilytettävä havupuu
	Poistettava pensas
	Isot luonnonkivet #600-800 mm
	Elementtiverkkoita, kork. 1,2/2,4/1,6m
	Huoltoportti
	Käyntiportti
	Ajonestopuomi
	Nykyinen valaisin / valaisinmasto, sijainti viitteellinen
	Suunniteltu valaisin / valaisinmasto
	Puureunus
	Reunakivi
	Rakennettu kunnallistekniikka
	Roska-astia
	Infokyltti

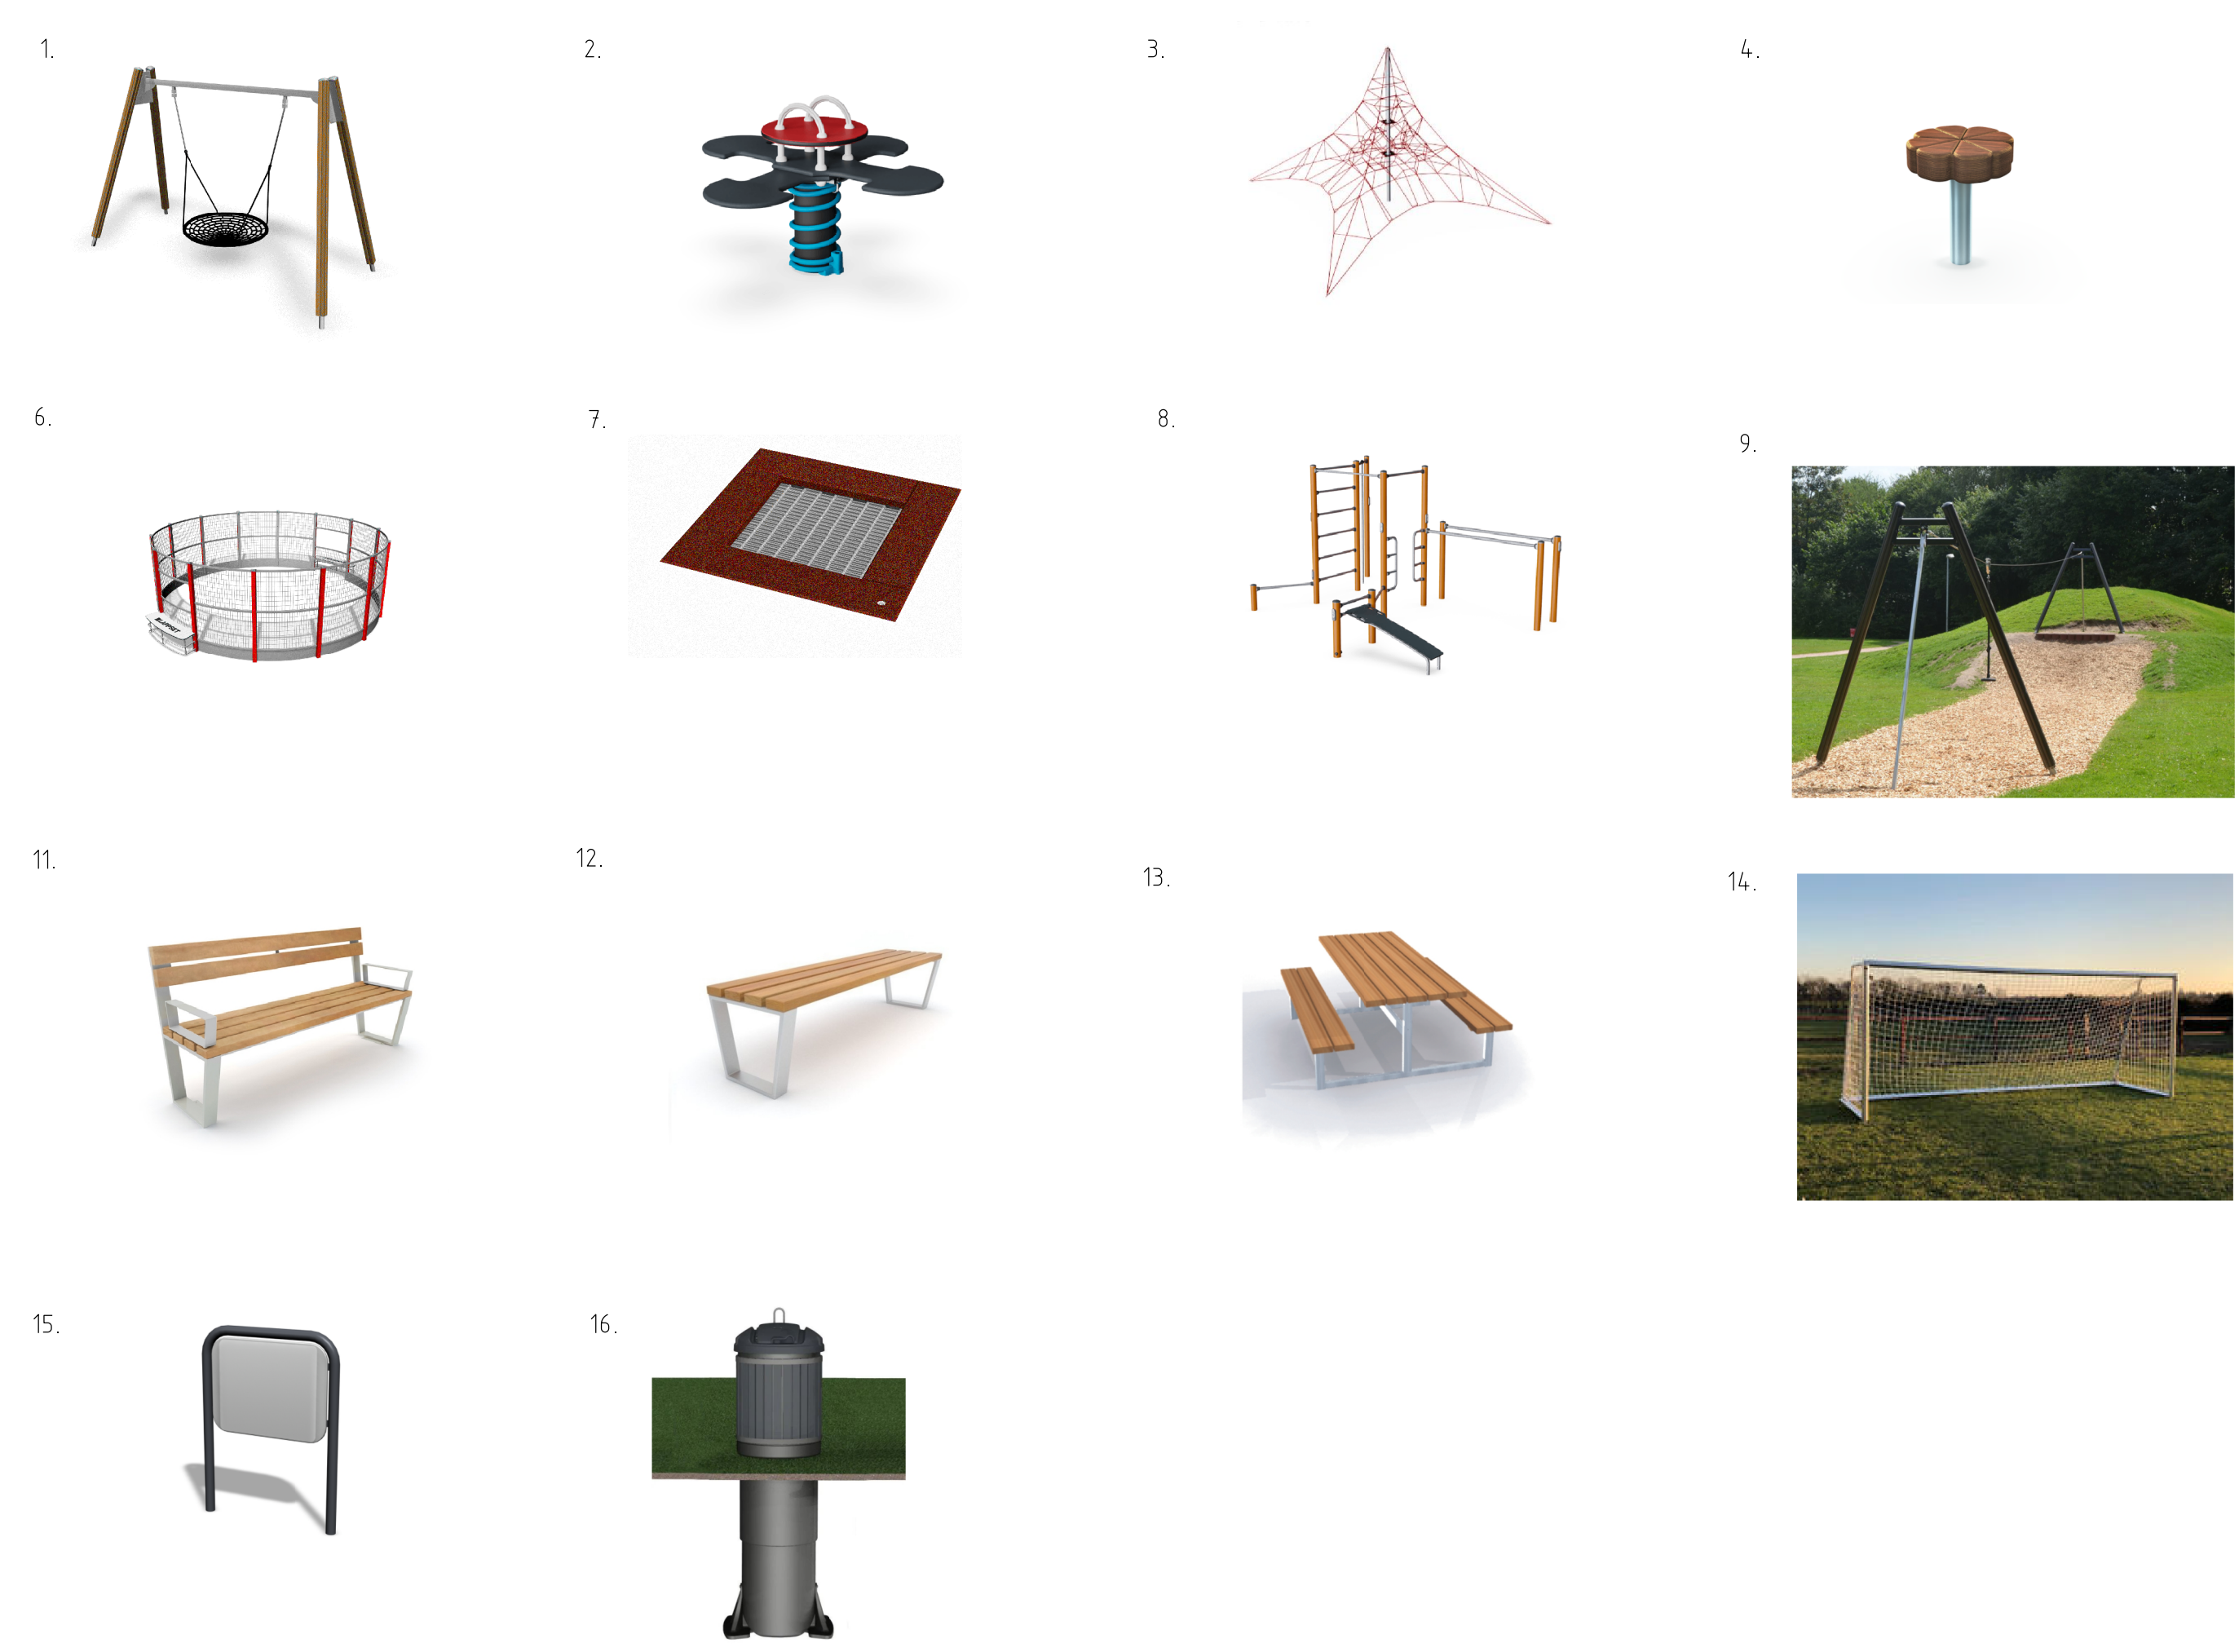

KALUSTELUETTELO	MÄÄRÄ
1. Linnupesäkeinu, esim. 137417M Lappset Oy	1 kpl
2. Jousikeinu, esim. Päivänkakkara KPL110 Kompan Oy	1 kpl
3. Köysikeilyteline, esim. Makro Avaruusverkko COR31401 Kompan Oy	1 kpl
4. Tasapainoilunappi, esim. Apila 175560 Lappset Oy	7 kpl
5. Tasapainopuomi, esim. Vaikutuva tasapainopuomi FSW215 Kompan Oy	1 kpl
6. Panna-areena, esim. Korkea Panna 080901M Lappset Oy	1 kpl
7. Maatransoliini, esim. Trampoliini 7210001S Puuha Group Oy	1 kpl
8. Street workout- ja kehonpainoharjoitteluteline, esim. Combi 4, Kompan Oy	1 kpl
9. Köysirata, esim. Köysirata 160050M Lappset Oy	6 kpl
10. Roska-astia, esim. City 601 RAL 6005, Lehtovuori Oy	9 kpl
11. Penkki, esim. 18107, Piresma Oy	3 kpl
12. Penkki, esim. 18104, Piresma Oy	4 kpl
13. Pöytäpenkki, esim. 14146, Piresma Oy	2 kpl
14. Jalkapallomaali, esim. Avyna Junior, Pohjavirta Finland Oy	2 kpl
15. Infokyltti, esim. J14712 Lappset Oy	2 kpl
16. Syväkeräyssäiliö, esim. MolokClassic 8001, Molok Oy	2 kpl

**LUONNOS**

Tilaaja <b>RUSKO RUSKON KUNTA</b>	Kaup./osa/Kylä Kortteli/Tila Tontti/Rno
Rakennuskohteen nimi ja osoite Paasniitun perhepuiston yleissuunnitelma	Korkeus- ja koord. järjestelmä N2000 ETRS GK23 Pirstuslaji Yleissuunnitelma Pirstuksen sisältö Asemapiirustus Mittakaava 1:500
Suunnittelija Jasmiina Nieminen, Petra Sultio	Tarkastaja Tuuli Heino
Piirtäjä Jasmiina Nieminen, Petra Sultio	Ilkka Ojanittu
Suunnitelman nimi ja osoite Paasniitun perhepuiston yleissuunnitelma	Suunnitelman nimi ja osoite TKA KAU45671 R1-1
Suunnitelman nimi ja osoite Paasniitun perhepuiston yleissuunnitelma	Suunnitelman nimi ja osoite TKA KAU45671 R1-1
Suunnitelman nimi ja osoite Paasniitun perhepuiston yleissuunnitelma	Suunnitelman nimi ja osoite TKA KAU45671 R1-1