



LEIKKAUS C-C 1:200 / 1:200

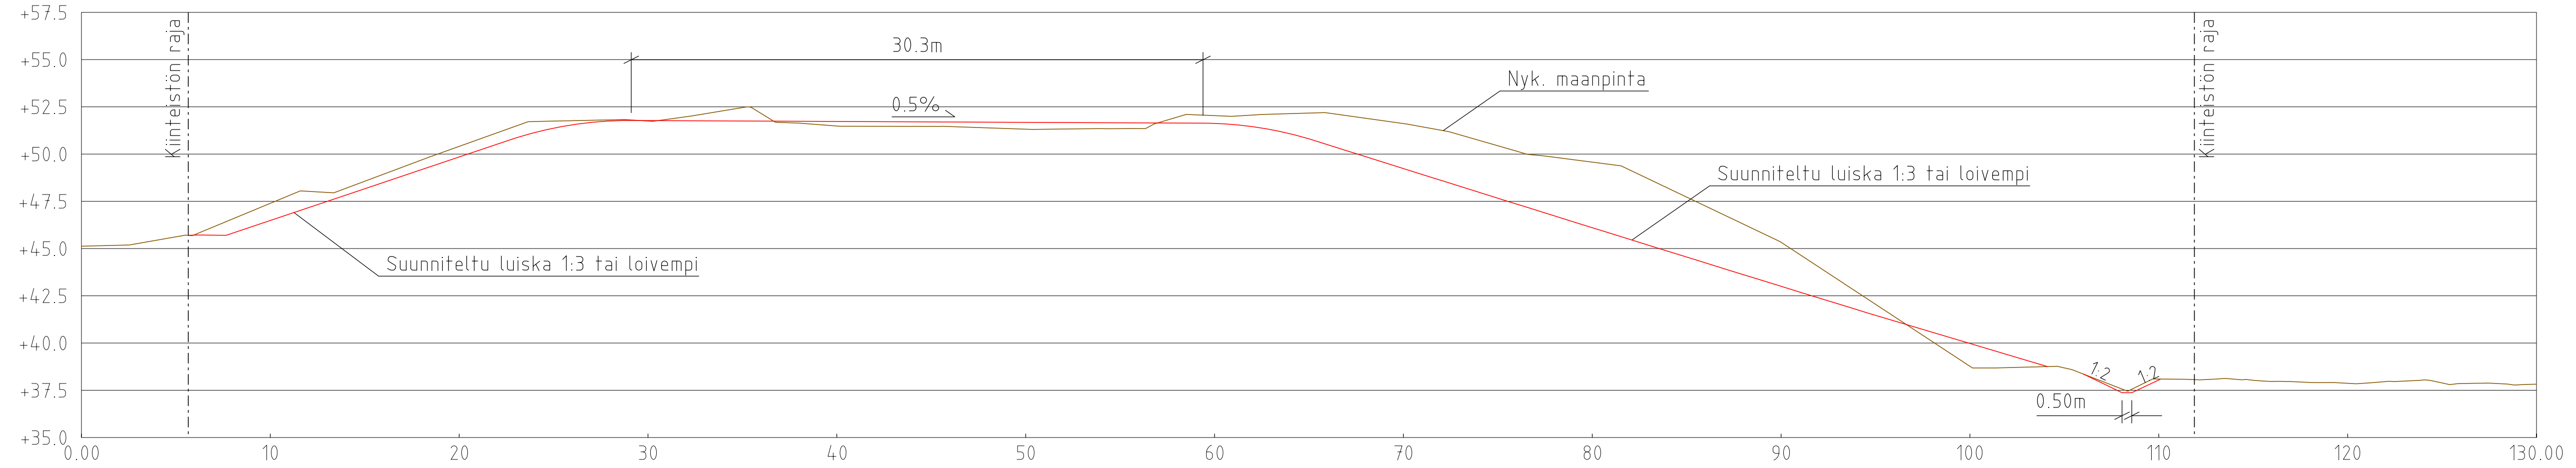

LEIKKAUS D-D 1:200 / 1:200

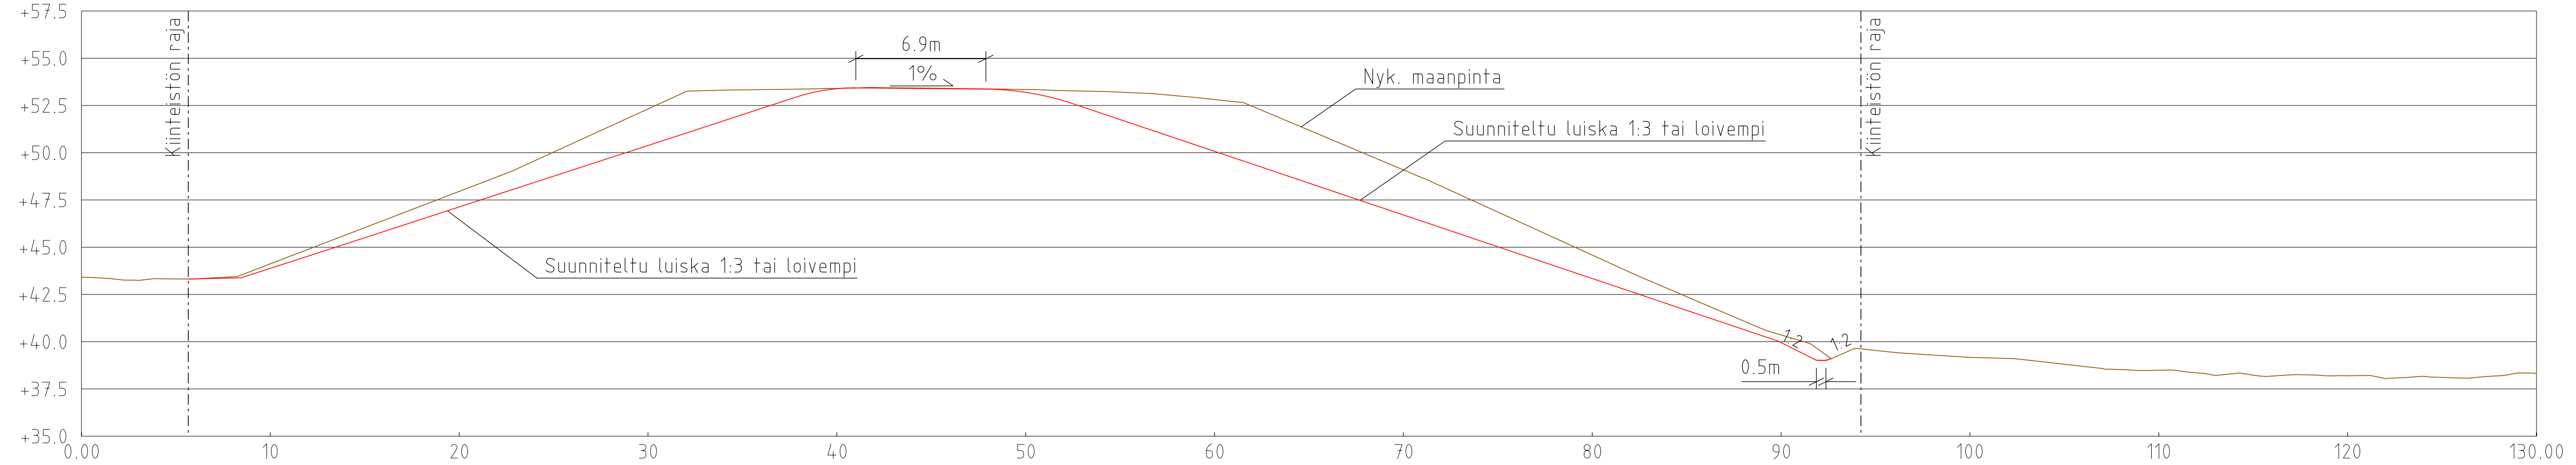

RUSKO RUSKON KUNTA		Kaup.osa/Kylä	Kortteli/Tila	Tontti/Rho
Korkeus- ja koord. järjestelmä N2000 ETRS-GK23		Piirustuslaji Rakennussuunnitelma		
Rakennuskohteen nimi ja osoite Kaharintien maankaatopaikan maisemointi		Piirustuksen sisältö Leikkaus C-C ja D-D		
Suunnittelija Laura Haonperä		Työnumero TKA KAU45369 R4-2		Muutos R4-2
Piirtäjä Ilkka Ojaniittu		Tarkastaja Ilkka Ojaniittu		Tiedosto Päiväys 4.5.2022
Helsinginkatu 15 20500 Turku 020 747 6000 www.sitowise.com		Mittakaavat 1:200/1:200		