




LÄNSI

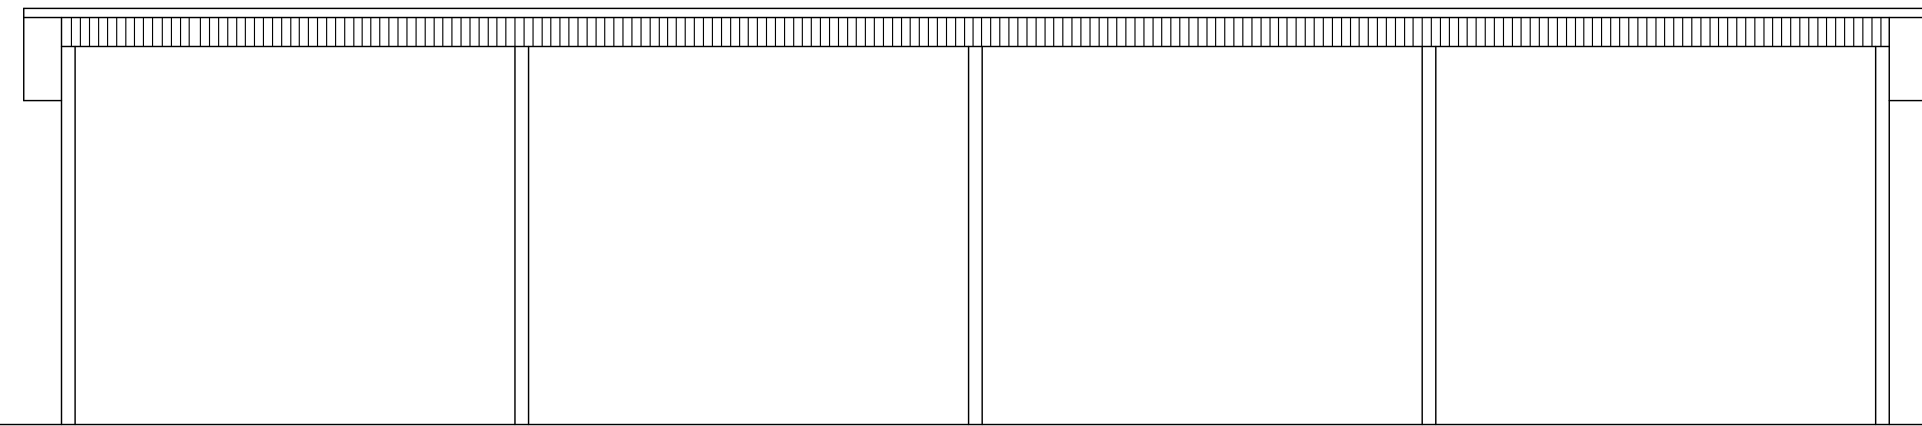

POHJOINEN

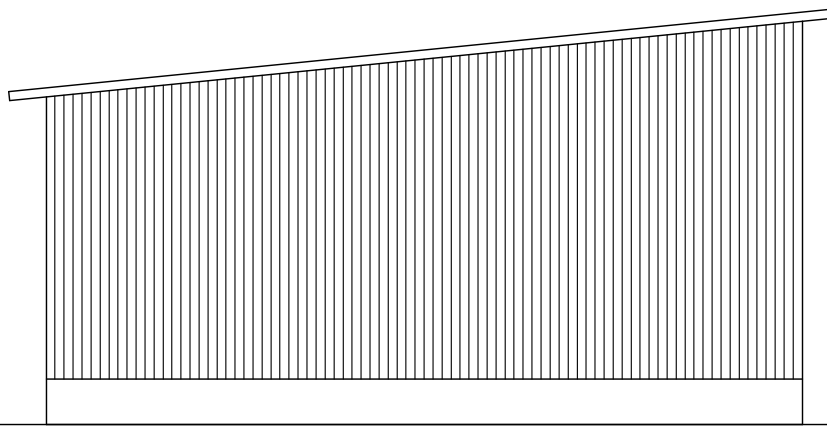


ITÄ

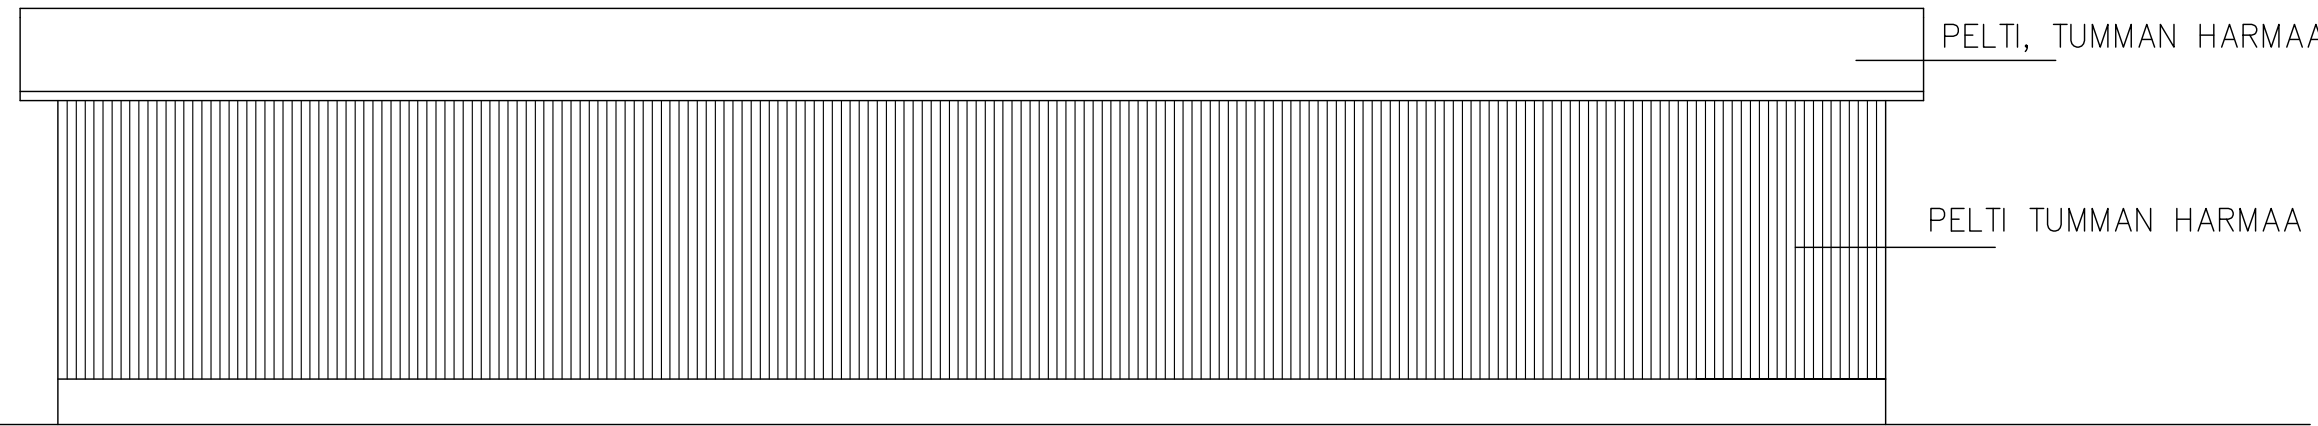

24000


KATOS

ETELÄ

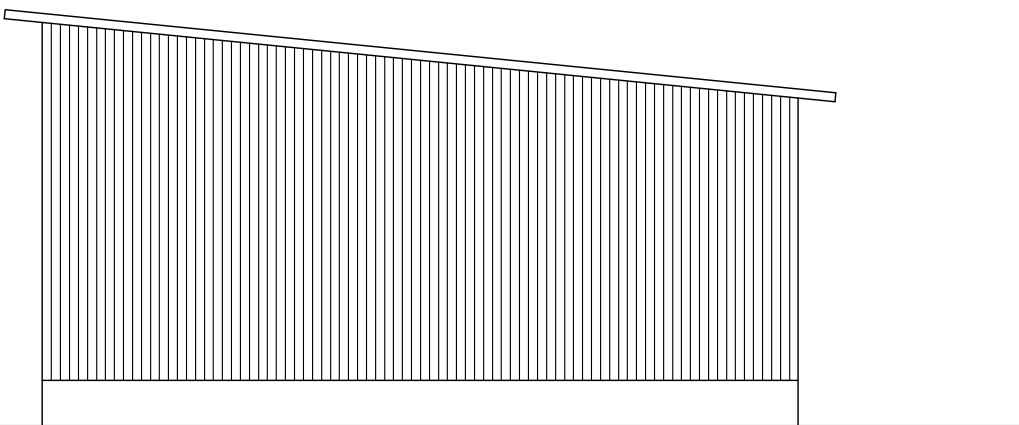

Kerrosala 240m2
Tilavuus 1200m2
Paloluokka P3

LEIKKAUS

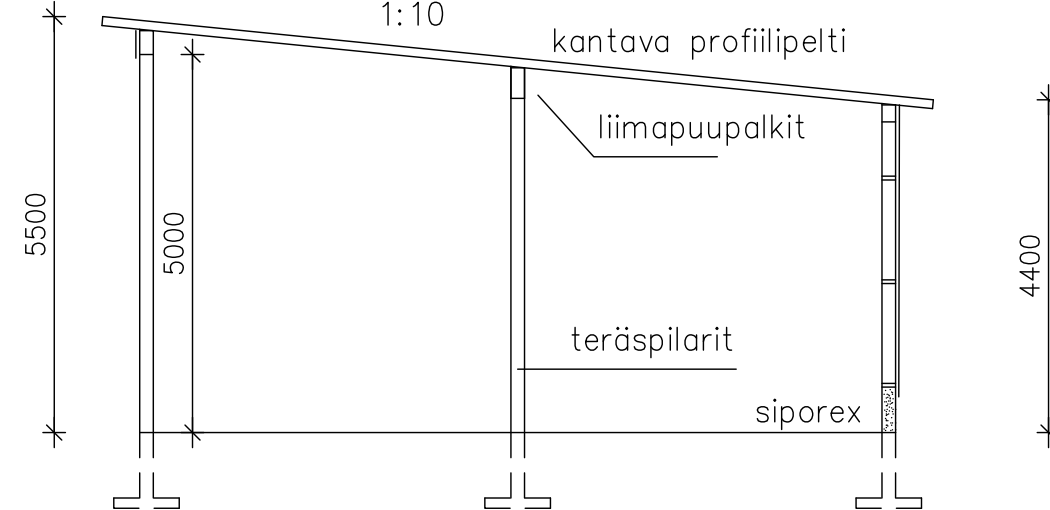

704-404-4-185		
UUDISRAKENNUS	PÄÄPIIRUSTUS	2 (2)
Kiint. Oy Vilho ja Pekka Aho Alhontie 3 KATOS RUSKO	POHJA, JULKISIVUT, LEIKKAUS	1:100
Inststo Jari Sairanen Oy Lahoniityntie 30 21420 LIETO jari.sairanen@kolumbus.fi 0500-523 154	5.3.2025	ARK 3