
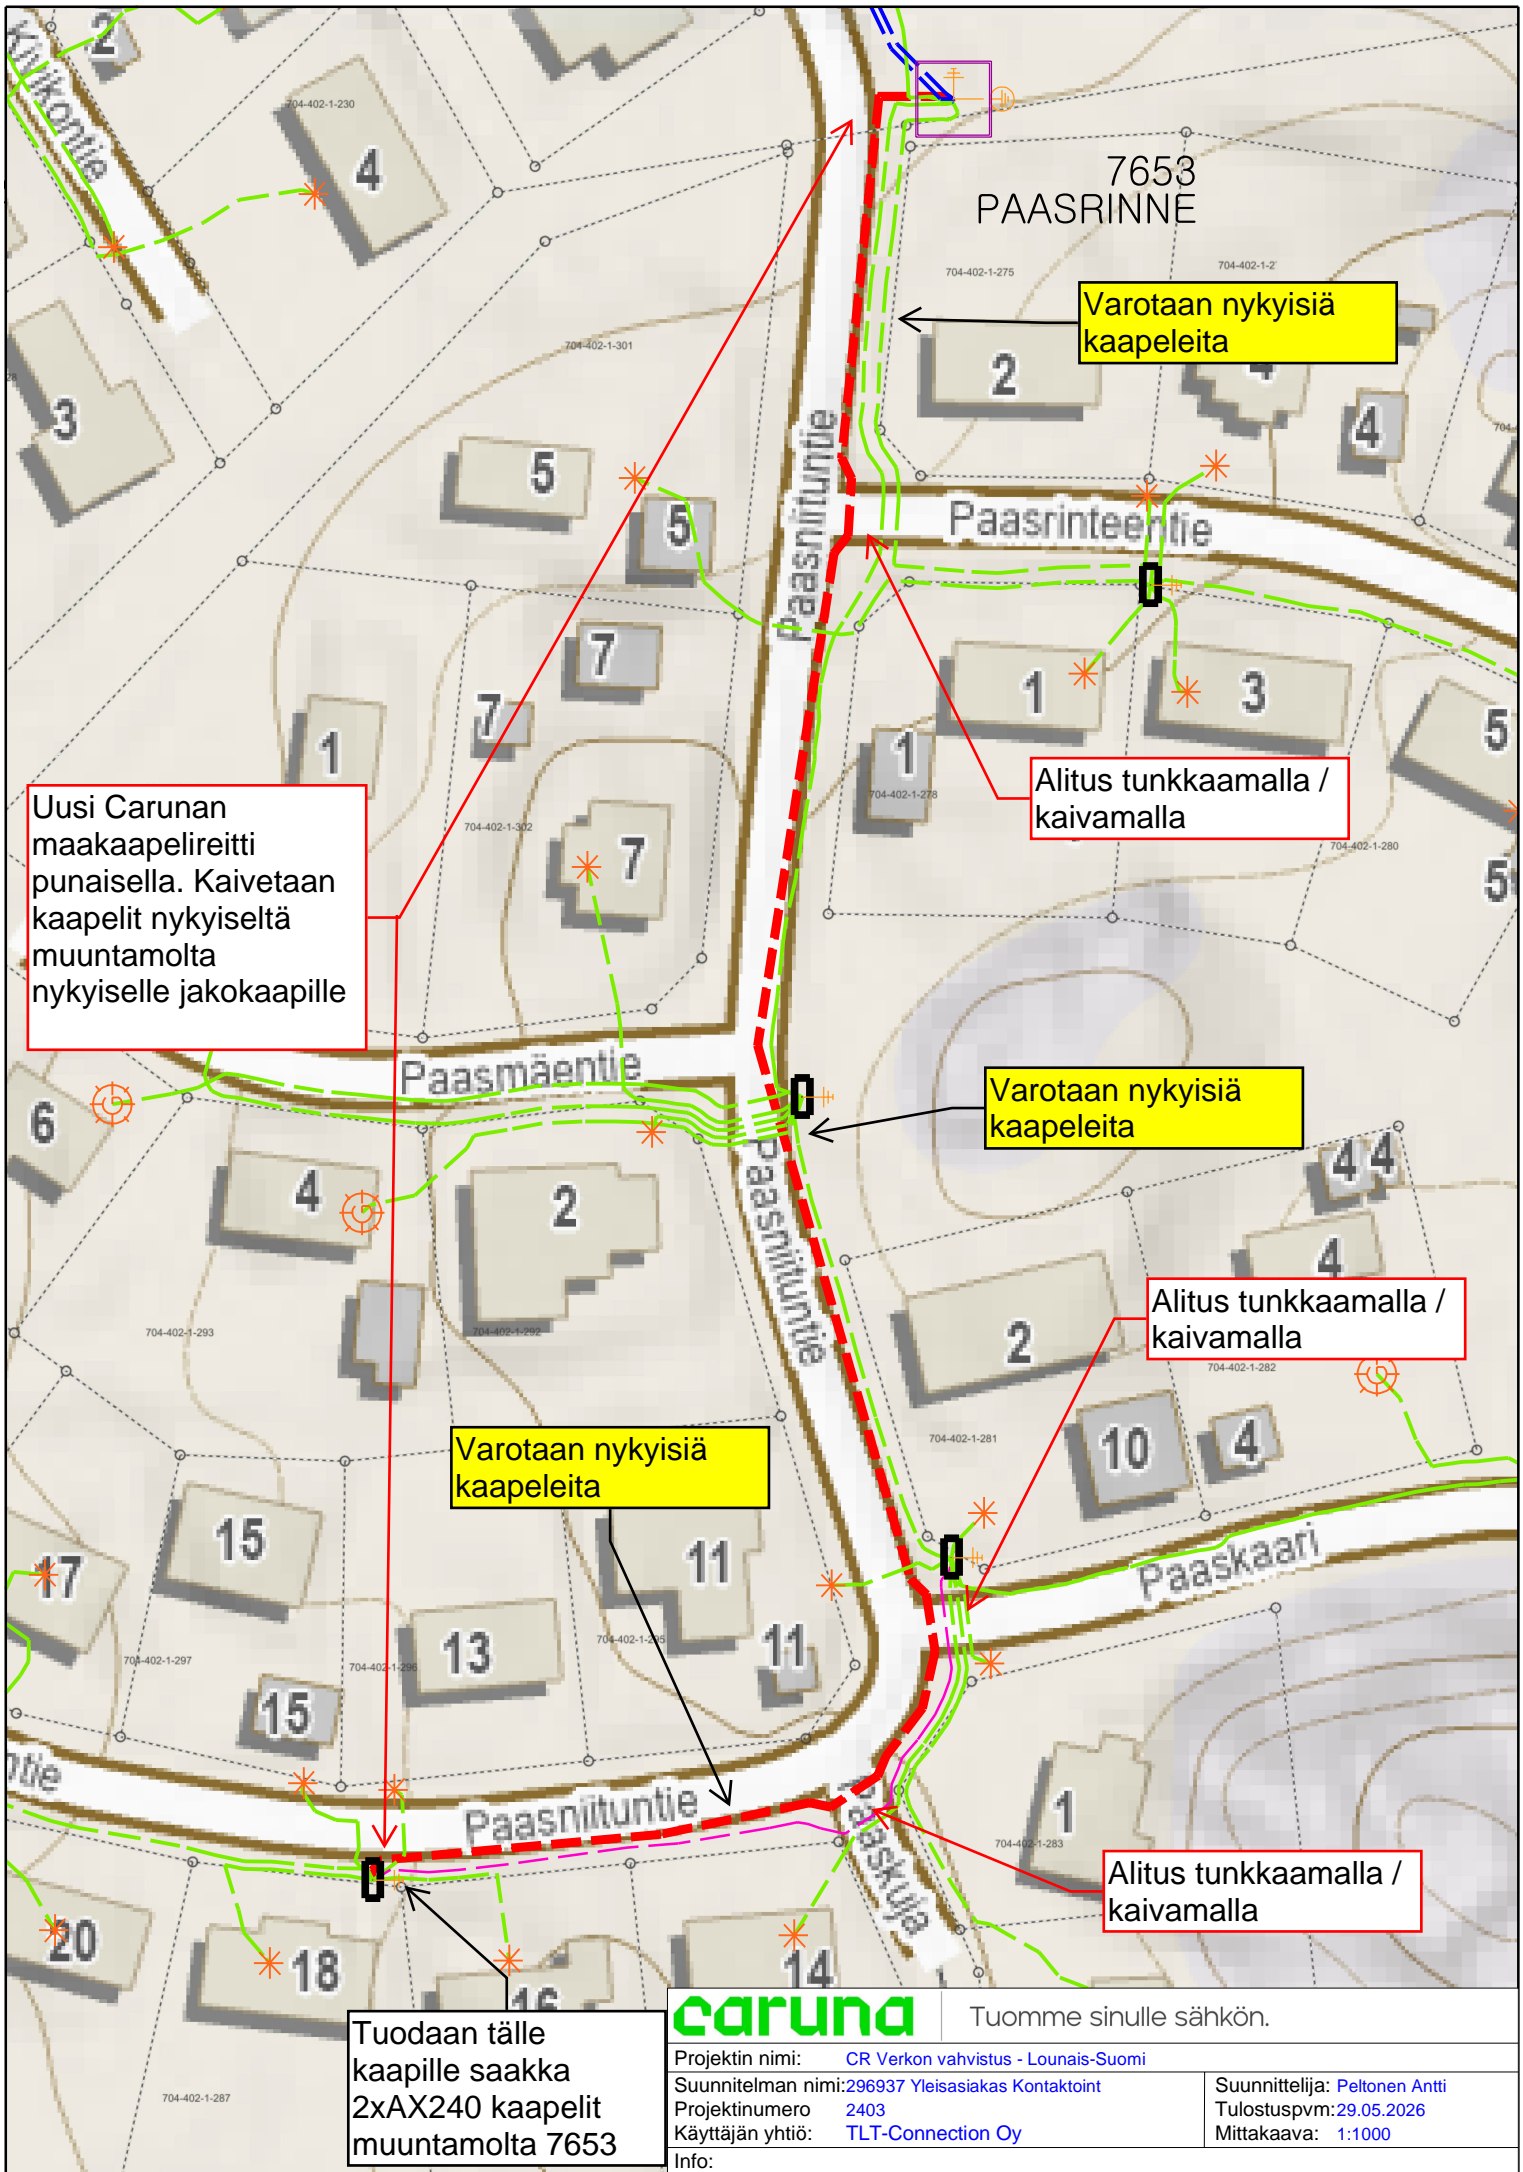


Tekniset palvelut

Hakemus saapunut:

Hakijan yhteystiedot	Hakija, yhteyshenkilö	
	Caruna Oy, 1618314-7, PL 1, 00068 Caruna, Mika Hautaviita, I1124138	
Sijoituksen tiedot	Tarkoitus (sijoitettavat johdot ja laitteet)	
	Sähköverkonvahvistus / parannus, koska sulakkeet palavat liian suuren kuorman vuoksi	
	Sijoituspaikka (kadun / alueen nimi)	
	Paasniituntie 4 --> Paasniituntie 18	
	Kaivannon pituus / m 315m	Kaivantoon tulee myös muiden kuin hakijan omistamia johtoja / laitteita
Arvioitu rakentamisajankohta (alkamis- ja päättymispäivä) 1.8. - 31.12.2026		
Lisätietoja		
Myönnetyn sijoitusluvan voi lähettää sähköpostiosoitteeseen antti.peltonen@omexom.com		
Liitteet	Kartat ja suunnitelmapiiirustukset <input checked="" type="checkbox"/>	muut selvitykset <input type="checkbox"/>
Allekirjoitus	Päivämäärä	Allekirjoitus
	5.6.2026	 ANTTI PELTONEN OMEXOM

Hakemus lähetettävä sähköpostitse osoitteeseen: rusko@rusko.fi



Uusi Carunan maakaapelireitti punaisella. Kaivetaan kaapelit nykyiseltä muuntamolta nykyiselle jakokaapille

Varotaan nykyisiä kaapeleita

Alitus tunkkaamalla / kaivamalla

Varotaan nykyisiä kaapeleita

Alitus tunkkaamalla / kaivamalla

Varotaan nykyisiä kaapeleita

Alitus tunkkaamalla / kaivamalla

Tuodaan tälle kaapille saakka 2xAX240 kaapelit muuntamolta 7653

caruna Tuomme sinulle sähkön.

Projektin nimi: CR Verkon vahvistus - Lounais-Suomi
 Suunnitelman nimi: 296937 Yleisasiakas Kontaktointi
 Projektinumero: 2403
 Käyttäjän yhtiö: TLT-Connection Oy
 Info:

Suunnittelija: Peltonen Antti
 Tulostuspvm: 29.05.2026
 Mittakaava: 1:1000