


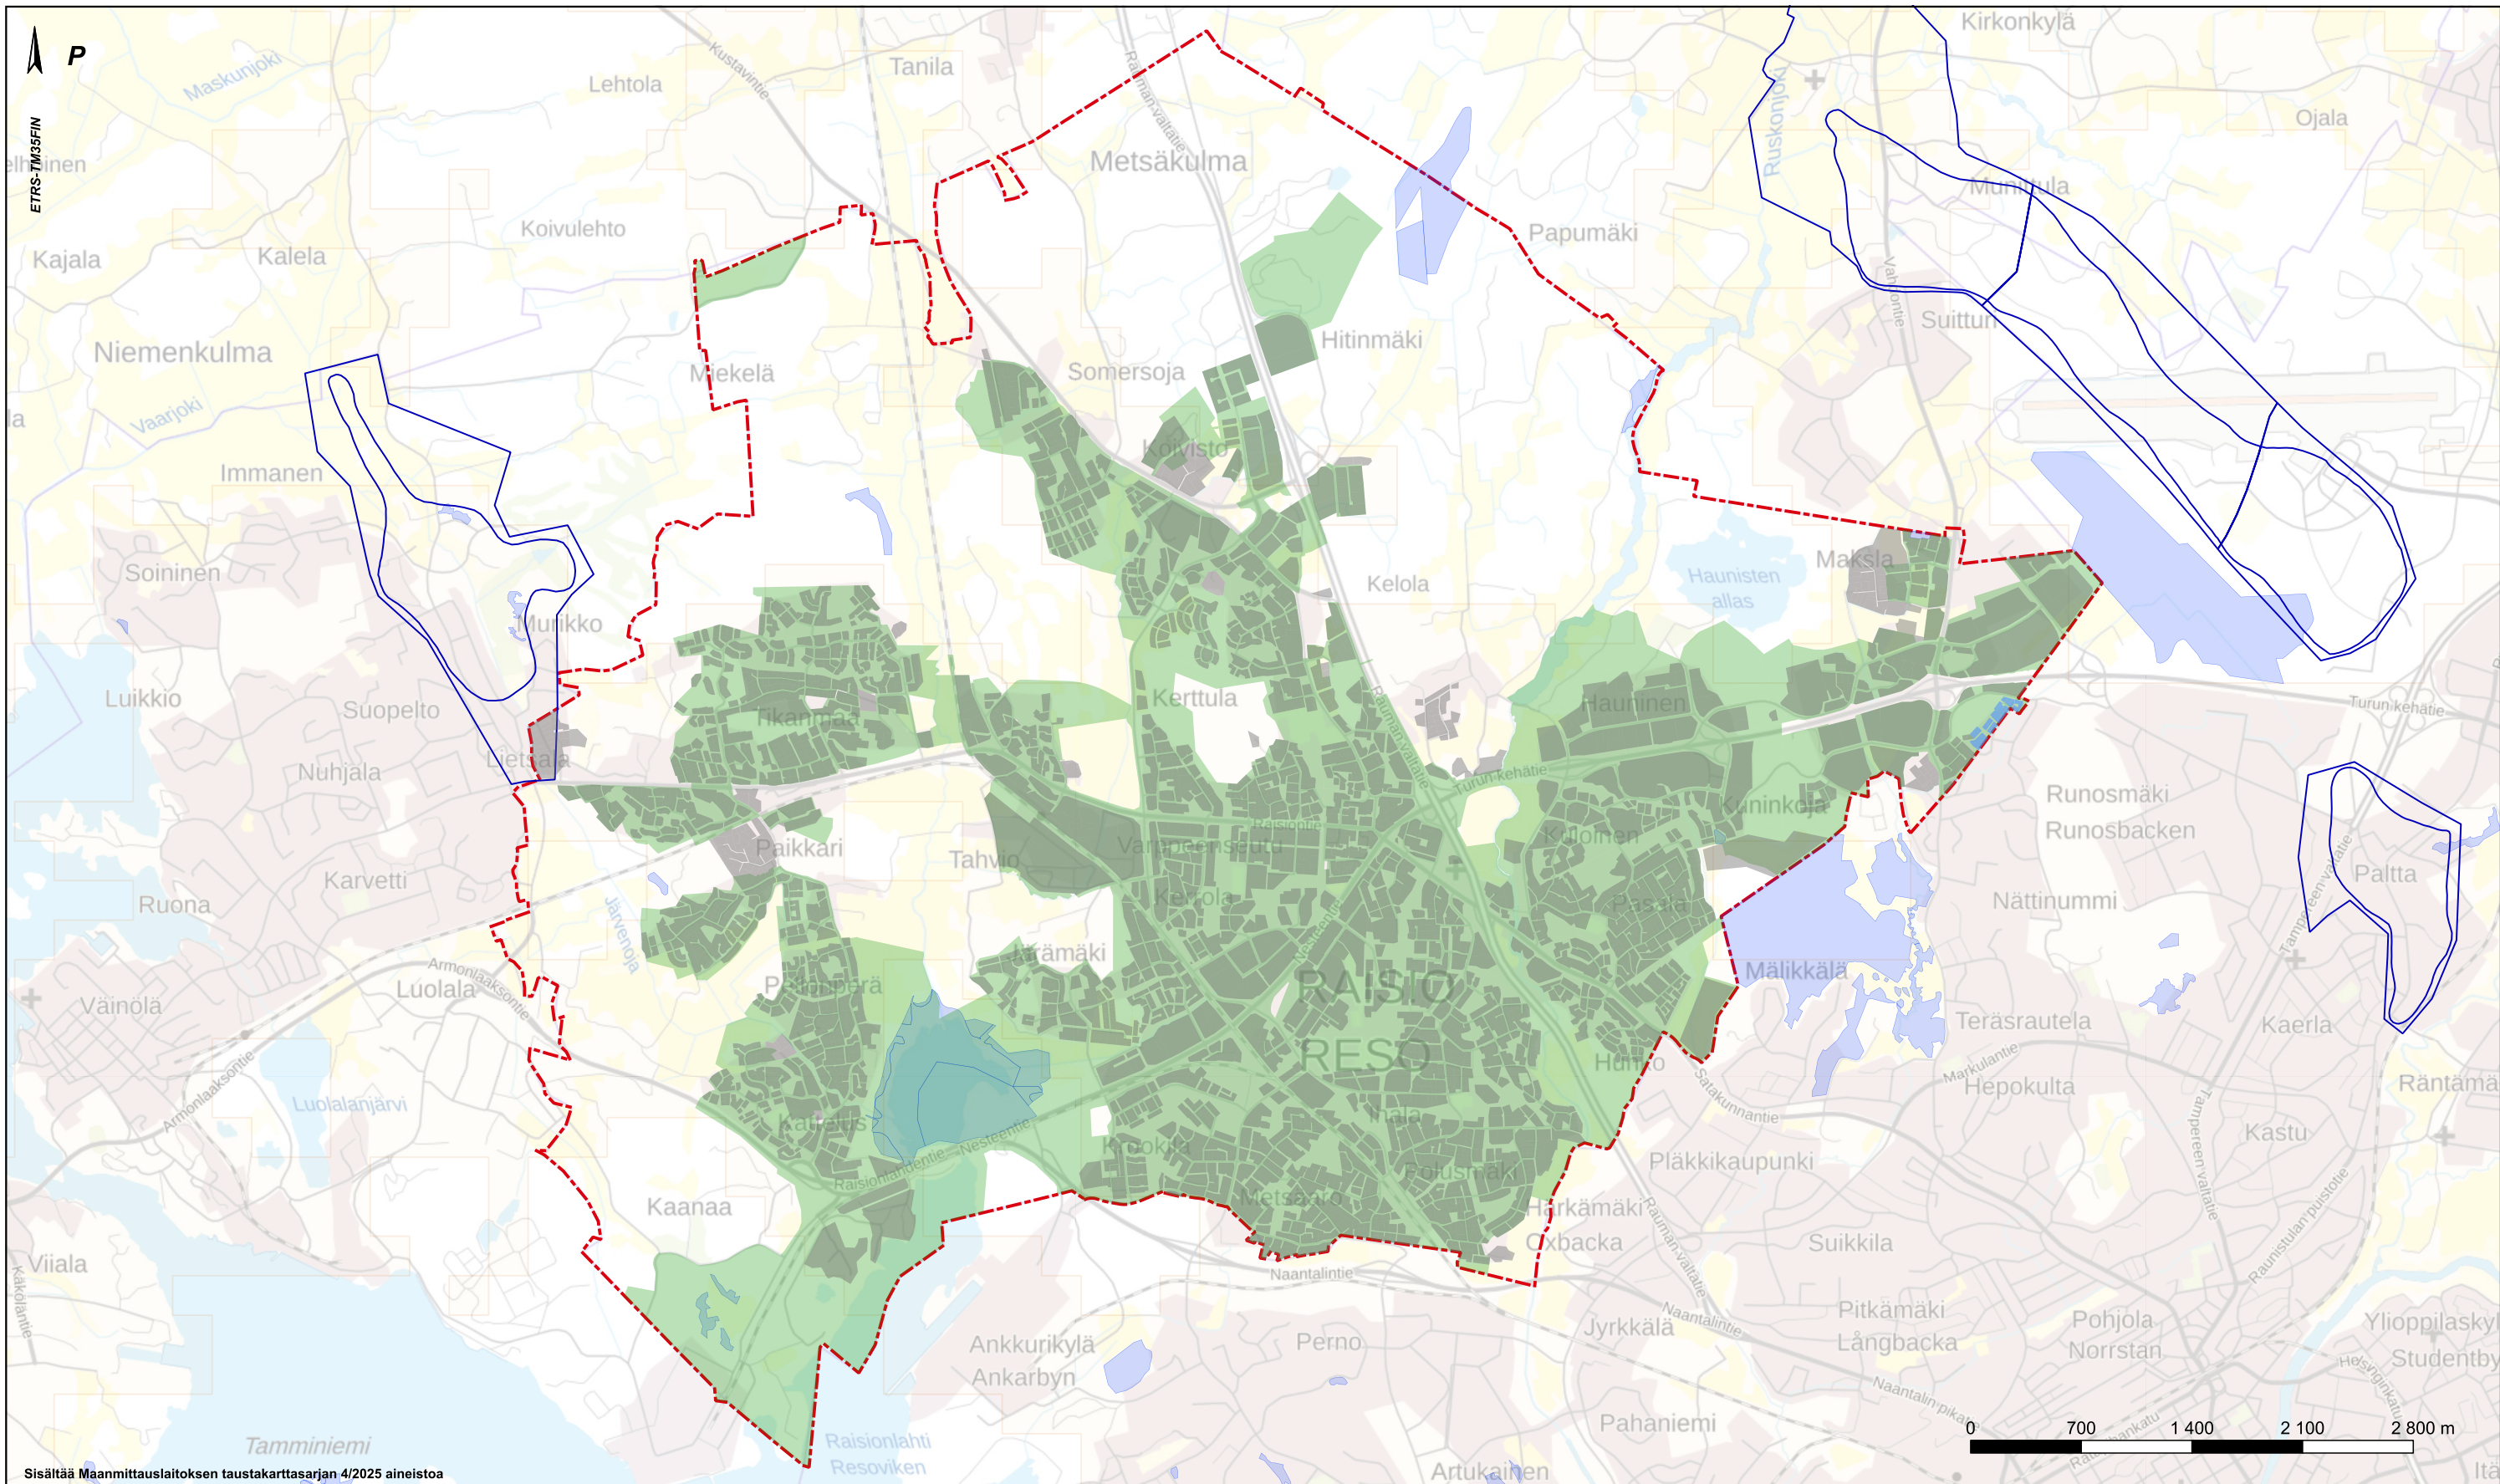

Merkinnät

Nykytila

- Raision Vesi Oy vesihuollon toiminta-alueet 2022
 Turun Vesihuolto Oy liittyneet kiinteistöt
 Raision Kaupunki
 Asemakaava-alue

SYKE

- Pohjavesialue
 YKR - Taajama 2023
 Yksityisten mailla olevat luonnonsuojelualueet

MML

- Raisio kuntaraja 2023

KOHTeen NIMI JA OSOITE

RAISION KAUPUNKI

Vesihuollon kehittämissuunnitelma

PIIRUSTUKSEN SISÄLTÖ

Vesihuollon nykytila

MITTAKAAVA

1:40 000

KORKEUSJÄRJESTELMÄ

N2000

SUUNN. ALA

VH

TYÖ N:O

25016661

PIIRR. N:O

1

MUUTOS

SWECO 