Elinkeino-, liikenne- ja ympäristökeskus

LUPAPÄÄTÖS

Stenius Palvelut Oy
Stenius Mika
Pajulehdontie 9
21290 RUSKO

27.05.2025

PIRELY/5825/2025

Lupa vesihuoltojohtojen sijoittamiseen yhdystien 12262 tiealueelle, Turku

Luvan hakija

704-404-4-174 (jäljempänä Verkonhaltija)
Pajulehdontie 9
21290 RUSKO

Yhteyshenkilöt

Verkonhaltijan yhteyshenkilö
Stenius Palvelut Oy
Stenius Mika
puh. 0400 539 897
mika.stenius@steniuspalvelut.fi

Suunnittelija
Insinööritoimisto LeVIA Oy
Roni Huila
puh. 0400892586
roni.huila@levia.fi

Työn suorittaja
Stenius Palvelut Oy
Mika Stenius
puh. 0400529897
mika.stenius@steniuspalvelut.fi

Liikenteenohjauksen vastuuhenkilö
Ilmoitettava luvassa mainitulle ELY-keskuksen yhteyshenkilölle vähintään 2 arkipäivää ennen töiden aloittamista.

Luvan saajan on ilmoitettava yhteyshenkilöiden muutoksista.

Luvan myöntäjä

Pirkanmaan elinkeino-, liikenne- ja ympäristökeskus (jäljempänä ELY-keskus)
Yliopistonkatu 38
PL 297
33101 TAMPERE

ELY-keskuksen yhteyshenkilö
Jami Rinne
puh. 041 730 8495
raisio@destia.fi

Hakemus

Kiinteistö 704-404-4-174, yhteyshenkilönä Stenius Palvelut Oy/Stenius Mika, hakee lupaa sijoittaa vesihuoltojohtoja sekä niihin kuuluvia laitteita maantien 12262 tiealueelle. Tarkempi sisältö ilmenee hakemuksesta.

Päätös

Pirkanmaan elinkeino-, liikenne- ja ympäristökeskus (ELY-keskus) myöntää luvan vesihuoltojohtojen ja niihin kuuluvien laitteiden asentamiseen tiealueelle seuraavasti:

Yhdystie 12262, Santala:
Jätevesiviemäri:
- Tien varressa 12262 / 1 / 3675 - 1 / 3771 / vasen

Yllämainitulla tieosoitevälillä Kaharinkatu sijaitsee maantien tiealueella, mutta se on Väyläviraston tiestötietojen mukaan Turun kaupungin katua. Kaharinkatua koskevasta työn tekemisestä ja liikennejärjestelyistä tulee sopia kaupungin kanssa.

Jätevesiviemäri:
- Tien varressa 12262 / 1 / 3643 - 1 / 3675 / vasen

Lupapäätökseen on korjattu hakemuslomakkeessa oleva tien puoli vastaamaan Väyläviraston karttajärjestelmän mukaista tien puolta.

Tien pituussuuntainen viemärijohto sijoitetaan sivuojan ulkoluiskaan/ojan pohjalle mahdollisimman kauas tiealueen rajan läheisyyteen liitteenä olevan suunnitelmakartan mukaisesti. Johdot tulisi asentaa routarajan alapuolelle niin, etteivät ne pääse jäätymään. Mikäli riittävään syvyyteen ei päästä, johdot on lämpöeristettävä. Johdon/lämpöeristeen päällä tulee olla maata vähintään 0,8 metriä.

Vesi- ja viemärijohto:
- Tien alitus 12262 / 1 / 3667

Maantien alitus tehdään tunkkaamalla tai poraamalla. Alituksessa vesihuoltojohto sijoitetaan suojaputkeen, joka ulotetaan vähintään 2,0 metrin etäisyydelle tien sivuojan pohjasta ulkoluiskaan päin tai tien pituussuuntaiseen johtoon saakka, mikäli se sijaitsee lähempänä.

Suojaputken/lämpöeristeen yläpinnan pystysuoran vähimmäisetäisyyden sivuojan pohjasta on oltava vähintään 0,8 metriä ja tien pinnasta vähintään 1 metri.

Johdot tulisi asentaa routarajan alapuolelle niin, etteivät ne pääse jäätymään. Mikäli riittävään alitussyvyyteen ei päästä, johdot on lämpöeristettävä.

Kaivannot
Kaivannot tulee mitoittaa vähintään kaivanto-ohjeen (RIL 263-2014) esimerkkikaltevuuksien perusteella. Kaivantojen ja pohjarakenteiden suunnittelussa ja toteutuksessa tulee noudattaa Liikenneviraston määräyksessä LIVI/44/06.04.01/2018 8§ listattuja ohjeita.

Tiealueella tai tiealueen välittömässä läheisyydessä, kun vesihuoltoputken rakentaminen vaikuttaa tien vakavuuteen, painumiin tai tasaisuuteen tai päällysrakenteen kuntoon, vesihuoltoputken pohjarakenteet ja kaivannot tulee suunnitella pohjarakennesuunnittelija, jonka pätevyysvaatimukset on esitetty Liikenneviraston ohjeessa "Pohjarakennesuunnittelijan pätevyys 17.12.2011 5639/070/2011".

Kaivannot kaivetaan ojan pohjan ulkopuolelle. Kaivannot on tuettava tarvittaessa, suojattava teräsaidoin ja merkittävä selkeästi. Työvaiheet tulee aikatauluttaa siten, että kaivanto on auki mahdollisimman lyhyen ajan. Kaivannot on täytettävä mahdollisimman pian putkien asentamisen jälkeen. Kaivannot tulee tiivistää huolellisesti kerroksittain.

Luvansaaja vastaa kaivantojen vakavuudesta ja turvallisuudesta koko työn suorittamisen ajan ja mahdollisista painumista ja routanousuerojen aiheuttamista seurauksista ja korjauksista työn jälkeen.

Venttiilit, kaivot, ym. laitteet
Vesijohdon runkolinjoissa venttiilit sijoitetaan alituksen molemmille puolille. Kiinteistöliittymissä venttiili sijoitetaan verkoston paineelliselle puolelle. Paineviemäreiden venttiili sijoitetaan aina paineelliselle puolelle.

Vesihuoltoverkoston venttiilit, muut tilavuudeltaan enintään 1 m3:n suuruiset hallintalaitteet sijoitetaan tiealueen ulkopuolelle tai tiealueen rajalle niiton ja vesakonraivauksen piirissä olevan alueen ulkopuolelle.

Tiealueella sulkuventtiilit sijoitetaan maan alle kaivorakenteeseen (noin 10 cm maan pinnan alapuolella, betonikaivo 600B ja valurautakansisto), koska se on kunnossapidon kannalta paras ratkaisu.

Mikäli yllä mainittuja laitteita sijoitetaan tiealueen puolelle, tulee alle 1,4 metrin korkuiset laitteet merkitä vähintään 1,5 m korkuisella merkkitangolla tiealueen rajalle. Matalat venttiilit on suojattava lisäksi putkikehikolla. Suositeltava merkkitangon korkeus on 2 metriä, kun kasvillisuus tai lumikinos voi kasvaa korkeaksi.

Maanpäällisiä rakenteita ei saa sijoittaa paikkaan, johon välivarastoidaan lunta. Näitä paikkoja ovat liittymien ympäristöt ja tien sekä jalankulku- ja pyörätien alle 4 metrin levyiset välialueet.

ELY-keskus ei vastaa tiealueella olevien venttiilien tai muiden maanpäällisten laitteiden vahingoittumisesta tienhoidollisten tehtävien yhteydessä. ELY-keskus ei vastaa myöskään kolmansien osapuolien aiheuttamista vahingoista.

Tiealueella oleva puusto, istutukset ja viheralueet
Luvansaajan tulee selvittää työkohteessa mahdollisesti oleva rauhoitettu, suojeltu, istutettu ja maisemallisesti arvokas puusto ennen työn aloittamista.

Puuston mahdollisesta poistosta ja korvauksista tulee sopia viereisen kiinteistön omistajan kanssa erikseen ennen työn aloittamista. Mahdollisista korvauksista vastaa luvan saaja. Sen jälkeen tiealueella johtoreitillä olevat puut voidaan kaataa pois lukien rauhoitetut, suojellut ja maisemallisesti arvokkaat puut. Kaadetut puut tulee kuljettaa hakkuujätteineen pois tiealueelta viereisen kiinteistön omistajan kanssa sovittuun paikkaan. Vioittuneista puista vastaa luvan saaja.

Istutuksille ei saa aiheutua vaurioita kaivutyöstä. Mahdollisesta uudelleen istutuksista on sovittava kiinteistön omistajan kanssa ennen töiden aloittamista. Vioittuneista istutuksista ja nurmialueista vastaa luvan saaja.

Kaivuumassat ja viimeistelytyöt
Maamassojen pitäminen ajoradalla ja tien pientareella on liikenneturvallisuussyistä kielletty. Kaivuumassoja ei saa sijoittaa sivuojan pohjalle niin, että tien kuivatus ei toimi.

Ojan luiskan nykyinen muoto ja ojan pohjan korkeustaso on säilytettävä tien kuivatuksen varmistamiseksi. Kaivannot on täytettävä mahdollisimman pian putkien asentamisen jälkeen. Kaivannot tulee tiivistää huolellisesti kerroksittain. Kaivujäljet tulee viipymättä viimeistellä asianmukaisesti ja nurmettaa.

Tiealueelle jo mahdollisesti sijoitetut johdot ja kaapelit, ym.
Luvansaajan tulee selvittää kustannuksellaan myös muiden mahdollisten työkohteessa sijaitsevien johtojen, kaapeleiden, rajapyykkien ym. rakenteiden sijainti sekä huolehdittava niiden suojaamisesta ja mahdollisesta työnaikaisesta siirtämisestä. Asiasta on aina sovittava ao. rakenteen tai rakennelman omistajan kanssa.

Tiealueen ulkopuoliset kiinteistöt
Vesihuoltojohtojen sijoittamisesta ja työskentelystä muiden alueella tulee hakea tarvittavat luvat maanomistajilta hyvissä ajoin ennen töiden aloittamista. Tämä lupapäätös koskee ainoastaan maantiealueella tehtävää työtä ja tiealueelle asetettavia laitteita.

Vesihuoltojohtojen sijaintipiirustukset ovat luvan liitteinä.

Lupaan sisältyy laki liikennejärjestelmästä ja maanteistä (LjMTL) 42 §:n mukainen lupa tiealueella työskentelyyn.

Lupamääräykset

1 Lupa myöhemmin tapahtuviin johtojen ja laitteiden muutos- ja viankorjaustöihin

Myöhemmin tapahtuviin vesihuoltojohtojen muutostöihin tarvitaan uusi erillinen lupa tiealueella työskentelyyn (työlupa), josta myös peritään VN:n asetuksen mukainen maksu. Työlupaa ei kuitenkaan tarvita ajoradan ja pientareen ulkopuolella tapahtuvia lyhytkestoisia huoltotöitä varten, jos työ ei vaadi liikenteenjärjestelyjä. Jos vesihuoltojohtojen sijainti muuttuu, johdon omistajan on haettava uudelleen lupaa vesihuoltojohtojen sijoittamiseksi.

Kiireellisissä viankorjaustöissä noudatetaan seuraavia ohjeita. Johtovikoja tiealueella tai tien läheisyydessä korjattaessa on johdon omistajan oltava niin nopeasti kuin mahdollista yhteydessä ELY-keskukseen tai ELY-keskuksen yhteyshenkilöön. Johtoja korjattaessa on varmistettava liikenteen sujuvuus ja työntekijöiden turvallisuus, vaikka korjaustöillä olisikin kiire. Liikenteen käytössä olevilla osuuksilla työskenneltäessä on huolehdittava liikenteen turvallisesta sujumisesta ja ohjauksesta sekä turvajärjestelyistä.

Vaurioiden korjaaminen vaatii yleensä välittömiä viankorjaustoimenpiteitä maastossa. Vian laadusta ja olosuhteista riippuen vaurio korjataan heti lopulliseen kuntoon tai ensin väliaikaisesti, jolloin lopullinen korjaus suunnitellaan ja tehdään sopivana ajankohtana myöhemmin. Liikenneturvallisuuteen on kiinnitettävä riittävää huomiota ja liikennettä on varoitettava tapauksen vaatimalla tavalla. Tienpitäjänä Liikennevirasto on julkaissut työnaikaista liikenneturvallisuutta koskevia ohjeita.

Työstä ilmoitetaan välittömästi Fintrafficin tieliikennekeskukseen. Töiden jatkuessa yön tai viikonlopun ylitse luvan tiealueella työskentelyyn (työlupa) myöntää Pirkanmaan ELY-keskus ja luvasta peritään elinkeino-, liikenne- ja ympäristökeskusten maksullisista suoritteista annetun (jäljempänä ”maksuasetus”) valtioneuvoston asetuksen mukainen maksu.

2 Työaikarajoitukset ja töiden yhteensovittaminen

Pimeänä aikana työskentelystä on aina sovittava erikseen ELY-keskuksen yhteyshenkilön kanssa ja siitä on tehtävä erillinen liikenteenohjaus- ja työskentelysuunnitelma.

Lukuun ottamatta kiireellisiä korjauksia huonoissa näkemäolosuhteissa kuten rankkasateella, lumipyryn aikana sekä sumun vallitessa maantiellä työskentely on kielletty. Sama koskee tilannetta, jossa alijäähtynyt vesisade tai yöpakkanen on tehnyt tien yllättävän liukkaaksi tai aurinko paistaa tiensuuntaisesti ja sen valo heijastuu häikäisevästi tien jäisestä tai märästä peilimäisestä pinnasta.

Verkonhaltijan tulee suunnitella ja toteuttaa työnsä siten, että työ ei vaikeuta tai estä tienpidosta johtuvia töitä. Myös tieliikenteen ruuhka-ajat tulee ottaa huomioon.

3 Liikenteenohjaus ja tilapäinen nopeusrajoituspäätös

Verkonhaltija luvansaajana vastaa siitä, että tieliikenteen järjestelyt hoidetaan ELY-keskuksen yhteyshenkilön tarkastaman suunnitelman mukaisesti.

Työtä ei saa aloittaa ennen kuin työkohteeseen soveltuva liikenteenohjaussuunnitelma on laadittu ja tarkistettu lupapäätöksessä mainitulla ELY-keskuksen yhteyshenkilöllä.

Lupapäätöksen liitteeksi on lisätty työssä mahdollisesti tarvittavia Väyläviraston ohjeiden mukaisia mallikuvia. Tehdyllä muutoksella pyritään varmistamaan, että työkohteen liikennejärjestelyt suoritetaan niin, ettei työmaasta aiheudu liikennejärjestelmästä ja maanteistä annetun lain 42 §:n mukaista vaaraa liikenteelle.

Liikenteenohjaus tulee toteuttaa liitteenä olevan liikenteenohjaussuunnitelman periaatteiden mukaisesti. Mikäli työn aikana tulee tilanteita, joihin päätöksen liitteenä oleva liikenteenohjauksen mallikuva ei sovellu tai ole riittävä, tulee luvansaajan laatia ko. tilanteeseen sopiva liikenteenohjaussuunnitelma ja tarkistuttaa se hyvissä ajoin etukäteen lupapäätöksessä mainitulla ELY-keskuksen yhteyshenkilöllä.

Aloituskatselmuksen ajankohta tulee sopia hyvissä ajoin ennen työn aloittamista lupapäätöksessä mainitun ELY-keskuksen yhteyshenkilön kanssa. Liikenteenohjauksesta ja nopeusrajoituksen merkitsemisestä vastaavan henkilön yhteystiedot tulee ilmoittaa vähintään 2 arkipäivää ennen töiden aloittamista ELY-keskuksen yhteyshenkilölle.

Työkohteessa maantiellä 12262 liikennemäärä on noin 1597 ajoneuvoa vuorokaudessa ja voimassa on 60 km/h nopeusrajoitus.

Kaivannot
Kaivannot on suojattava suojakaiteella. Suojausluokan valintaan vaikuttaa mm. kaivannon syvyys ja etäisyys tienreunasta. Suojausluokka valitaan ohjeen Sulku- ja varoituslaiteet mukaan.

Silloin kun tiealueella tehtävä työ tai siihen liittyvät järjestelyt vaikuttavat kadun tai yksityistien liikenteeseen haitallisesti, luvan saajan tai hänen edustajansa on otettava yhteys kyseisen väylän pitäjään hyvissä ajoin ennen työn aloittamista. Liikennejärjestelyt eivät saa estää pääsyä kiinteistöille.

Liikenteen pysäyttäminen
Maantiellä tulee käyttää vähintään 2 liikenteenohjaajaa tai liikennevaloja liikenteen lyhytaikaiseen pysäyttämiseen jos:
- risteysalueella, ohituskieltoalueella, kanavoidussa liittymässä tms. liikenteelle käytettävissä oleva ajokaistan leveys on alle 3,0 metriä
- liikenteelle käytettävissä olevan tien vapaa leveys on alle 5,5 metriä
- liikenne joudutaan muusta syystä lyhytaikaisesti pysäyttämään.

Liikennettä tulee varoittaa liitteenä olevien mallikuvien periaatteiden mukaisesti. Pysäytyksen aiheuttama viivytys tien käyttäjälle saa olla enintään 10 minuuttia. Tarvittaessa on tehtävä useampi erillinen pysäytys. Liikenteen käsiohjaus tai liikenteen pysäyttäminen on Väyläviraston ohjeiden mukaan sallittu vain nopeusrajoituksen ollessa 50 km/h tai alle. Hälytysajoneuvot tulee päästää välittömästi työmaan ohi, kun se on turvallisesti toteutettavissa.

Työssä on noudatettava Väyläviraston ohjeluettelossa olevia ohjeita:
- Liikenne tietyömaalla, Yleiset käytännöt ja turvallisuusvaatimukset
- Liikenne tietyömaalla, Lyhytaikaiset ja luvanvaraiset työt
- Sulku- ja varoituslaitteet: Laatuvaatimukset ja käyttö - Toteuttamisvaiheen ohjaus
- Liikenne tietyömaalla, Tienrakennustyömaat

Tilapäinen nopeusrajoituspäätös
ELY-keskus on tieliikennelain 71 §:n nojalla päättänyt tilapäisistä liitteen mukaisista nopeusrajoituksista päätöksessä mainitulle tieosuudelle seuraavin ehdoin:
- Alennettua nopeusrajoitusta tulee käyttää vain silloin kun se työ- ja liikenneturvallisuuden kannalta on välttämätöntä. Muuna aikana merkit on poistettava tai peitettävä.
- Nopeusrajoituksen päättyminen on merkittävä liikennemerkillä, jossa on tien alkuperäinen nopeusrajoitus. Jos alkuperäinen nopeusrajoitus voidaan osoittaa nopeusrajoitus päättyy -merkillä, käytetään sitä.
- Nopeusrajoituksen voimassaolosta ja muutoksista on pidettävä kirjaa kolmansia osapuolia varten esimerkiksi työmaapäiväkirjassa.

Vaadittavat ilmoitukset

1. Ennen aloittamista luvansaajan on tehtävä työstä ilmoitus luvassa ilmoitettuun ELY-keskuksen tai alueurakan sähköpostiin. Ennen työn aloittamista pidetään maastossa aloituskatselmus ja työn valmistuttua loppukatselmus.

2. Ilmoitus Fintrafficin Tieliikennekeskukseen, https://tietyoilmoitus.tieliikennekeskus.fi/
viimeistään 2 arkivuorokautta ennen työn aloittamista.

4 Katselmukset ja työn ohjaus

Verkonhaltijan tai heidän edustajansa on otettava ennen työn aloittamista yhteyttä ELY-keskuksen yhteyshenkilöön.

Tämä lupapäätös tai sen jäljennös, suunnitelma ja liikenteenohjaussuunnitelma tulee olla mukana työmaalla ja ne on pyydettäessä esitettävä ELY-keskuksen yhteyshenkilölle tai hänen edustajalleen.

Ennen töiden aloittamista osapuolet pitävät ELY-keskuksen yhteyshenkilön harkinnan mukaan katselmuksen vesihuoltojohtojen sekä niihin kuuluvien laitteiden sijoituskohteessa tai pitävät työhön liittyviä järjestelyjä koskevan neuvottelun, josta laaditaan kirjallinen muistio, jonka osapuolet hyväksyvät. Katselmukset järjestetään ohjeen ”Vesihuoltoverkostot ja maantiet” mukaisesti.

Katselmuksessa tai kokouksessa sovitaan asentamistyön etenemisestä ja työjärjestelyistä sekä työnaikaisten liikennejärjestelyjen tarkentamisesta, työn tarkemmasta ajoituksesta ja hankkeesta tiedottamisesta sekä ELY-keskuksen ja Verkonhaltijan puolesta työn valvonnasta ja työstä vastaavista henkilöistä. Tässä yhteydessä sovitaan myös mahdollisten samanaikaisesti suoritettavien tienpitotöiden yhteensovittamisesta vesihuoltojohtojen sijoittamistyön kanssa.

Aloitus- tai välikatselmuksessa voidaan tehdä vähäisiä muutoksia johtoreittiin. ELY-keskuksen yhteyshenkilö laatii kaikista katselmuksissa sovittavista vähäisistä muutoksista kirjallisen muistion, joka tulee olla mukana työmaalla.

Vähäisiä muutoksia ovat:
- uusia alituksia 1-2 kpl
- alituspaikan muutos suunnitelmassa esitetystä enintään 100 m sopivampaan paikkaan
- enintään 10 %:n lisäys pituussuuntaiseen linjaan, kun linjaus ei muutu
- pituussuuntaisen linjan sijainnin muutos esim. tiealueen rajalta ulkoluiskan päältä lähemmäksi ojaa, kun:
  - muutos (enintään 50m) tulee sivuojan ja tiealueen rajan väliin ja tien sisäluiska on leveä
  - kaivanto ei ulotu tien tai kevyen liikenteen väylän rakennekerroksiin
- suojaputken materiaalin vaihtaminen ohjeen mukaisesti
- varusteiden (esim. kaivot ja venttiilit) lisäykset
- kohtisuoraan maantiestä pois päin lähtevien johtojen ja niiden liitosten lisäykset
- muut vastaavat vähäiset muutokset.

Vähäistä suuremmista muutoksista tai lisäyksistä tulee aina tehdä uusi sijoituslupahakemus.

ELY-keskuksen yhteyshenkilö pitää maastokatselmuksia vähintään *maksuasetuksen* mukaisen määrän. Mahdollisista lisäkatselmuksista peritään eri maksu.

ELY-keskuksen yhteyshenkilö tai hänen edustajansa valvoo lupaehtojen, lupamääräysten ja ohjeiden noudattamista rakennustyössä. Verkonhaltijan tulee noudattaa ELY-keskuksen yhteyshenkilön tai hänen edustajansa antamia ohjeita.

Verkonhaltijan tai hänen edustajansa tulee hyvissä ajoin ennen töiden valmistumista ottaa yhteys ELY-keskuksen yhteyshenkilöön tai hänen edustajaansa loppukatselmuksen pitämiseksi ja sopia katselmuksen ajankohdasta.

Loppukatselmus pidetään heti työn valmistuttua. Loppukatselmuksen kutsuu koolle Verkonhaltija tai hänen edustajansa ja katselmuksesta laaditaan muistio. Osapuolet toteavat mahdolliset vesihuoltojohtojen asentamistyöstä tiealueelle aiheutuneet vahingot. Verkonhaltija korjaa työstään aiheutuneet vahingot katselmuksessa tarkemmin sovittavana ajankohtana.

Jälkitarkastus tehdään tarvittaessa, jos johtotyön kohdalla havaitaan tien reunassa, alituskohdassa, rummussa tai muussa tien rakenteessa tai laitteessa vaurioita, ja on perusteltua epäillä niiden syynä olevan vesihuoltojohtojen asennus. ELY-keskus arvioi jälkitarkastuksen ja korjaavien toimien tarpeen viimeistään työtä seuraavana vuonna, jotta Verkonhaltija voi teettää mahdolliset korjaukset takuukorjauksena.

5 Vesihuoltotyöstä tiedottaminen

Verkonhaltijan edustaja tiedottaa johtotyöstä tienkäyttäjille tiedotustauluilla, jos työn toteuttaminen kestää yli kolme päivää.

Verkonhaltijan edustajan on asetettava työmaata koskevat tiedotustaulut väylän varteen rakennuskohteen molempiin päihin. Taulujen paikat sovitaan aloituskatselmuksessa ja niiden sijaintia muutetaan työn edetessä työmaata seuraten.

Tiedotustaulu ei saa sisältää mainosta. Ulkoasussa ja sisällössä noudatetaan julkaisua Ohje tiehankkeisiin liittyvistä tiedotustauluista (Liikenneviraston ohje 26.1.2017).

6 Asennustyön suorittaminen

Vesihuoltoverkoston putkien asennustyössä noudatetaan Liikenneviraston ohjetta Vesihuoltoverkostot ja maantiet.

Verkonhaltija vastaa, että asennustyössä käytetään tehtävän vaativan ammattitaidon omaavaa urakoitsijaa.

Verkonhaltija vastaa siitä, että tieliikenteen järjestelyt hoidetaan liikenteenohjaussuunnitelmassa esitettyjen periaatteiden mukaisesti.

Urakoitsijan, työnjohdon tai muun työstä vastaavan pätevyysvaatimuksena on Tieturva II -koulutuksen hyväksytty suorittaminen. Muita tiealueella työskenteleviä koskee Tieturva I -koulutusvaatimus.

Vesihuoltojohtojen asennustyö ei saa aiheuttaa vaurioita tierakenteelle tai muulle tiealueelle eikä tiehen kuuluville laitteille.

Asfaltti- ja öljysorateillä ei saa käyttää suojaamattomilla metalliteloilla tai tukijaloilla varustettua työkonetta. Työkoneiden liikkumisesta ajoradalle kantautunut maa-aines yms. on siivottava välittömästi pois.

Tämä lupa ei sisällä lupaa yksityisen tien tai kadun katkaisemiseen. Jos liittymän päällystelippa joudutaan rikkomaan, se tulee uudelleenpäällystää viipymättä.

Jos työtä ei pystytä tekemään lupapäätöksessä ja määräyksissä yksilöidyllä tavalla, Verkonhaltijan tai verkonhaltijan edustajan tulee ottaa välittömästi yhteyttä ELY-keskuksen yhteyshenkilöön.

Asennustyössä käytettävien tarvikkeiden ja maamassojen pitäminen ajoradalla ja tien pientareella on liikenneturvallisuussyistä kielletty. Vesihuoltojohtojen asennustyö ja asennustyössä käytettävien tarvikkeiden ja maamassojen pitäminen muulla tiealueella ei saa aiheuttaa vaaraa liikenteelle eikä vähäistä suurempaa haittaa tienpidolle.

Kaivutyötä suoritettaessa on otettava huomioon maan sortumis- ja siirtymisvaara. Ne saattavat vaurioittaa tien päällysrakenteita sekä aiheuttaa vaaraa liikenteelle. Tierakenteisiin tehty kaivanto on täytettävä välittömästi johdon tai viemärin asentamisen jälkeen tierungon muita osia vastaavina kerroksina Liikenneviraston ohjeiden mukaisesti niin, ettei tien pintaan pääse syntymään painaumia.

Vesihuoltojohtojen asennustyön jälkeen Verkonhaltija vastaa tiealueen, tien päällysteen, katu- ja yksityisten teiden liittymien, tien luiskien, tukipientareen ja istutusten saattamisesta vähintään rakennustyötä edeltävään kuntoon.

Vesihuoltojohdon haltija vastaa vesihuoltojohtojen asennustyöhön liittyvien kaikkien lupaehtojen noudattamisesta.

7 Muut luvan saannin edellytyksenä olevat velvollisuudet

Verkonhaltija on velvollinen hakemaan myös mahdolliset muut lainsäädännön edellyttämät luvat, kuten muun muassa yksityisten teiden, katujen, rautateiden ja vesialueiden alittamista ja hulevesien

johtamista koskevat luvat sekä mahdollisesti vaadittavat suoja-alueen poikkeamispäätökset ja rakennus- tai toimenpideluvat pumppaamoille.

Verkonhaltija sopii kiinteistönomistajien kanssa tiealueella olevien puiden, pensaiden ja rakennelmien poistamisesta ja korvaamisesta. Verkonhaltija selvittää kunnalta, tarvitaanko johtojen sijoittamista koskevan työn tekemiseksi maankäyttö- ja rakennuslain 140 §:n mukainen maisematyölupa ja hakee kunnalta mahdollisesti tarvittavan luvan.

Verkonhaltijan tulee selvittää rajamerkkien sijainti ennen työn aloitusta. Rajamerkkejä ei saa vahingoittaa tai siirtää. Jos rajamerkkejä on kuitenkin tarve siirtää tai jos rajamerkkejä kaatuu, vaurioituu tai katoaa työn aikana, verkonhaltija on velvollinen hakemaan Maanmittauslaitokselta rajankäyntitoimitusta. Toimituskustannuksista vastaa verkonhaltija. Työn aikana kaatuneista, vaurioituneista ja kadonneista rajamerkeistä tulee aina ilmoittaa lupapäätöksessä mainitulle ELY-keskuksen yhteyshenkilölle.

8 Rakennetta koskevia vaatimuksia

Vesihuoltojohdot ja niihin liittyvät rakenteet on toteutettava niin, että normaali tienpito kuten lumen auraus tieltä, aurausviittojen asentaminen tien reunaan, luiskien niitto ja vesakon raivaus, ojien perkaus ja muut kaivamatta tehtävät työt eivät aiheuta johdon tai siihen kuuluvan rakenteen vaurioitumista. Maanpäälliset rakenteet on mitoitettava kestämään auratun lumen paine ja edustat on käsiteltävä pysyvästi niin, että vesakkoa ei tarvitse raidata niiden vierestä. Ensisijaisesti nämä rakenteet on sijoitettava tiealueen rajalle niiton ja vasakonraivauksen piirissä olevan alueen ulkopuolelle.

Kaivannot, alitukset, asennussyvyydet ja suojaukset suunnitellaan ja toteutetaan ohjeen Vesihuoltoverkostot ja maantiet mukaisesti.

9 Sijaintitiedot ja näyttöpalvelu

Verkonhaltija vastaa kustannuksellaan vesihuoltojohtojen sekä niihin kuuluvien laitteiden:

a) sijaintitietojen ilmoittamisesta

b) sijaintipaikan näyttämisestä

c) sijaintikarttojen ja muiden sijaintia osoittavien dokumenttien tarkistamisesta lopputilannetta vastaavaksi ja niiden toimittamisesta

pyydettäessä ELY-keskukselle yleisessä käytössä olevassa tiedostomuodossa.

Sijaintikarttaan on merkittävä:
- toteutunut sijainti ja syvyys taitepisteiden koordinaatteina sekä kaarteissa sopivin välein mitattuna.

10 Vesihuoltojohtojen sekä niihin liittyvien laitteiden ja rakennelmien suojaaminen, siirtäminen ja poistaminen

Verkonhaltija vastaa kustannuksellaan vesihuoltojohtojen sekä niihin kuuluvien laitteiden suojaamisesta, siirtämisestä tai poistamisesta 6 kk:n kuluessa ilmoituksen saatuaan, jos johdoista tai niihin liittyvistä laitteista tai rakennelmista aiheutuu vaaraa liikenteelle tai haittaa tienpidolle. Siirtäminen tai poistaminen on aikataulutettava niin, että se aiheuttaa mahdollisimman vähän haittaa. Määräaikaa pidennetään tarvittaessa niin, että nykyistä johtoa ei tarvitse kaivaa esiin routaantuneen maan aikana.

Kun edellä kuvattu siirtotarve on todettu, ELY-keskus voi Verkonhaltijan pyynnöstä päättää, että suojaamisen, siirtämisen tai poistamisen sijasta. Esimerkkejä:

- Verkonhaltija korvaa ELY-keskukselle lisäkustannukset, jotka aiheutuvat vesihuoltoverkon kohdalla pitkällä matkalla (esim. rumpuputkien uusimisessa tai valaistuksen rakentamisessa) käytettävästä poikkeuksellisesta työtavasta sekä maantien tai jalankulku- ja pyöräilytien rakenteesta tai
- Verkonhaltija korvaa ELY-keskukselle kustannukset, jotka aiheutuvat työn tekemättä jättämisestä vesihuoltojohdon tai siihen kuuluvan laitteen estettyä tienpitotoimenpiteen toteuttamisen.
- Vesihuoltojohto tulpataan ja tai vedenjuoksu katkaistaan ELY-keskuksen suorittaman toimenpiteen vaatimaksi ajaksi.
- Vesihuoltojohto saatetaan paineettomaksi ELY-keskuksen suorittaman toimenpiteen vaatimaksi ajaksi.
- Verkonhaltija korvaa jalankulku- ja pyörätien halkeamien pysyvästä korjaamisesta teräsverkolla tai vastaavalla, jos vesihuoltojohto aiheuttaa routanousueron, joka aiheuttaa toistuvasti pyöräilijälle vaarallisia pituushalkeamia jalankulku- ja pyörätien päällysteeseen.

Vastuu kustannuksista

Verkon haltija vastaa suojaamisesta, siirtämisestä tai poistamisesta pääjohtojen osalta 6-18 kk:n kuluessa ja vähempiarvoisten johtojen osalta 3-12 kk:n kuluessa ilmoituksen saatuaan, jos tien siirtäminen, parantaminen tai muu tienpito tätä edellyttää. Siirtäminen tai poistaminen aikataulutetaan niin, että se aiheuttaa mahdollisimman vähän haittaa vesihuollolle.

ELY-keskus vastaa kuitenkin siirto-, suojaamis- ja poistamiskustannuksista, kun kohde on alun perin sijoitettu tiealueen ulkopuolelle tai ELY-keskus ei ole

ilmoittanut luvan saajalle, että kohteeseen on tulossa asian käsittelyvuonna tai viiden vuoden kuluessa muu kuin pistemäinen tienpitotyö, joka edellyttää rakenteen, rakennelman tai laitteen siirtämistä tai poistamista. Siirtokustannusten korvaamisessa otetaan huomioon siirrettävän kohteen ikä ja korvaavan johdon tuoma kapasiteetin lisäys.

11 Luparikkomukset

ELY-keskuksen edustaja antaa verkonhaltijalle kirjallisen muistutuksen luvan vastaisesta sijoittamisesta, luvan vastaisesta työskentelystä tiealueella tai muusta liikennettä haittaavasta tai vähäistä suurempaa haittaa tienpidolle aiheuttavasta toiminnasta tai tien rakenteita, rakennelmia tai laitteita vaurioittavasta toiminnasta.

Lain liikennejärjestelmästä ja maanteistä 42 §:n 2 momentin mukaan ”Luvan saaja on velvollinen suorittamaan 1 momentissa tarkoitetut toimenpiteet ja pitämään rakenteen, rakennelman ja laitteen kunnossa elinkeino-, liikenne- ja ympäristökeskuksen määräysten mukaisesti. Luvan saaja on velvollinen kustannuksellaan tekemään elinkeino-, liikenne- ja ympäristökeskuksen vaatimat muutokset taikka siirtämään tai poistamaan rakenteen, rakennelman tai laitteen, jos sen käyttämisestä aiheutuu 1 momentissa tarkoitettua vaaraa tai haittaa.”

Lain liikennejärjestelmästä ja maanteistä 101 §:n 2 momentin mukaan ”Jos liikennettä välittömästi uhkaavan vaaran poistamiseksi on tarpeen kiireellinen toimenpide taikka jos on kysymys tiealueeseen kohdistuvan luvattoman toimenpiteen oikaisemisesta, elinkeino-, liikenne- ja ympäristökeskuksella on oikeus toimenpiteeseen tai luvattoman toimenpiteen oikaisemiseen siihen velvollisen kustannuksella.”

Lain liikennejärjestelmästä ja maanteistä 101 §:n 1 momentin mukaan ”Elinkeino-, liikenne- ja ympäristökeskus voi kieltää sitä, joka rikkoo tätä lakia tai sen nojalla annettuja säännöksiä tai määräyksiä, jatkamasta tai toistamasta lainvastaista menettelyä. Elinkeino-, liikenne- ja ympäristökeskus voi myös määrätä sen, joka rikkoo tätä lakia tai sen nojalla annettuja säännöksiä tai määräyksiä täyttämään velvollisuutensa. Elinkeino-, liikenne- ja ympäristökeskus voi tehostaa päätöstään uhkasakolla tai uhalla, että tekemättä jätetty toimenpide tehdään laiminlyöjän kustannuksella tai toiminta keskeytetään. Uhkasakkoa, teettämisuhkaa ja keskeyttämisuhkaa koskevaan asiaan sovelletaan, mitä uhkasakkolaissa (1113/1990) säädetään.”

12 Työn aloittamis- ja valmistumisaikaa koskevat ehdot

Työ on aloitettava kahden (2) vuoden kuluessa lupapäätöksen päivämäärästä ja saatettava valmiiksi kolmen (3) vuoden kuluessa lupapäätöksen päivämäärästä. Muussa tapauksessa lupa on haettava uudestaan ennen töiden aloittamista.

Asennustyö katsotaan alkaneeksi heti sen jälkeen, kun aloituskatselmus on pidetty.

13 Muuta

Lupapäätös perustuu liikennejärjestelmästä ja maanteistä annetun lain 42 §:ään.

Tämän luvan ehdot ovat voimassa siinäkin tapauksessa, että Verkonhaltija hakee myöhemmin lunastuslupaa jo tämän luvan mukaisesti asennettujen vesihuoltojohtojen ja niihin kuuluvien laitteiden tarvitsemalle tiealueelle.

Luvan liitteenä oleviin suunnitelmiin voidaan ELY-keskuksen yhteyshenkilön tai hänen edustajansa suostumuksella tehdä kohdassa 4 mainittuja vähäisiä muutoksia. Vähäistä suuremmista muutoksista tai lisäyksistä tulee aina tehdä uusi sijoituslupahakemus.

Päätöksen perustelut

Lain liikennejärjestelmästä ja maanteistä 42 §:n mukaan ”Tiealueeseen kohdistuvaan työhön sekä rakenteiden, rakennelmien ja laitteiden sijoittamiseen tiealueelle on oltava ELY-keskuksen lupa. Lupa voidaan myöntää, jos toimenpiteestä ei aiheudu vaaraa liikenteelle eikä haittaa tienpidolle. Yhteiskunnan toiminnan kannalta välttämättömien rakenteiden, rakennelmien tai laitteiden sijoittamista koskeva lupa on kuitenkin myönnettävä, jos sijoittamisesta ei aiheudu vaaraa liikenteelle eikä vähäistä suurempaa haittaa tienpidolle.”

Vesihuoltojohtojen sijainti ei aiheuta vähäistä suurempaa haittaa tienpidolle eikä vaaraa liikenteelle, kun rakenteissa ja toteutuksessa otetaan huomioon ohjeessa Vesihuoltoverkostot ja maantiet ja Liikenne tietyömailla sarjan ohjeissa asetetut vaatimukset ja tässä luvassa annetut lupamääräykset sijoittamiselle.

Lupamääräyksillä 1, 2 ja 3 (Lupamääräykset, Työaikarajoitukset ja töiden yhteensovittaminen ja Liikenteenohjaus ja tilapäinen nopeusrajoituspäätös) pyritään varmistamaan liikenneturvallisuus. Liikenteelle aiheutuvan vaaran vähentämiseksi on tarpeen, että työt ja liikennejärjestelyt suunnitellaan Liikenneviraston ohjeiden mukaisesti, vältetään työskentelyä ruuhka-aikoina ja vaikeissa keliolosuhteissa ja käytetään ohjeiden mukaisesti nopeusrajoituksia ja pätevyysvaatimukset täyttävää henkilökuntaa.

Lupamääräyksellä 4 (Katselmukset ja työn ohjaus) varmistetaan, että paikalliset olosuhteet on otettu huomioon lupamääräyksiin kohtiin 1-3 liittyvissä asioissa, vesihuoltojohtojen ja niihin kuuluvien rakenteiden yksityiskohtaisessa sijoittelussa sekä työmenetelmissä ja materiaaleissa. Jos paikallisia olosuhteita ei oteta huomioon, tienpidolle voi aiheutua vähäistä suurempaa haittaa tai liikenteelle vaaraa. Katselmuksissa otetaan huomioon

myös viereisille kiinteistöille ja ympäristölle aiheutuva haitta. Katselmus toteutetaan hallintolain 38 §:n säännösten mukaisesti.

Lupamääräyksellä 5 (Vesihuoltotyöstä tiedottaminen) annetaan tienkäyttäjille, läheisten kiinteistöjen asukkaille ja omistajille sekä muille alueen toimijoille tieto työmaasta ja sen tilaajasta ja toteuttajasta, jotta nämä voivat varautua työhön ja sen aiheuttamiin viivytyksiin ja tietävät, kenelle työmaan aiheuttamista ongelmista tulee ilmoittaa.

Lupamääräyksellä 6 (Asennustyön suorittaminen) pyritään varmistamaan liikenneturvallisuus ja estämään tierakenteiden vaurioituminen.

Lupamääräys 7 (Muut luvan saannin edellytyksenä olevat velvollisuudet) perustuu siihen, että ELY-keskuksella ei ole toimivaltaa antaa näitä koskevia lupia.

Lupamääräyksellä 8 (Rakennetta koskevat vaatimukset) pyritään siihen, että tienpidolle ei aiheudu vähäistä suurempaa haittaa eikä vaaraa liikenneturvallisuudelle tai tiealueella työskenteleville. Vesihuoltojohtojen omistajan on kuitenkin sovellettava alan standardeja niin, että johdot ja niihin liittyvät rakenteet kestävät tien tavanomaisen kunnossapidon.

Lupamääräyksellä 9 (Sijaintitiedot ja näyttöpalvelu) vähennetään tienpidolle tulevaa haittaa ja muiden tiealueella työskenteleviin kohdistuvaa vaaraa.

Lupamääräys 10 (Vesihuoltojohtojen sekä niihin liittyvien laitteiden ja rakennelmien suojaaminen, siirtäminen ja poistaminen) perustuu liikennejärjestelmästä ja maanteistä annetun lain 42§:n 2 momenttiin, jonka mukaan ”Luvan saaja on velvollinen kustannuksellaan tekemään elinkeino-, liikenne- ja ympäristökeskuksen vaatimat muutokset taikka siirtämään tai poistamaan rakenteen, rakennelman tai laitteen, jos sen käyttämisestä aiheutuu 1 momentissa tarkoitettua vaaraa tai haittaa.”

Lupamääräyksellä 11 (Luparikkomukset) pyritään siihen, että lupamääräysten vastainen tai muuten liikenteelle tai alueella työskenteleville vaarallinen tai tienpitoa vähäistä enemmän haittaava työtapa tai sijainti voidaan välttää mahdollisimman aikaisin.

Lupamääräyksellä 12 (Työn aloittamis- ja valmistumisaikaa koskevat ehdot) pyritään siihen, että johtoja ei sijoiteta useita vuosia luvan käsittelyn jälkeen. Johtoja koskevat määräykset ja käsitys tienpidon ja liikenneturvallisuuden kannalta hyväksyttävistä sijoittamispaikoista, suojaamistavoista ja liikennejärjestelyistä voi muuttua vuosien kuluessa.

Lupamääräyksellä 13 (Muuta) pyritään selkeyttämään sijoitusluvan säädösperustaa. Lupa hankitaan joko liikennejärjestelmästä ja maanteistä annetun lain 42 §:n mukaisesti tai jonkin muun lain perusteella, mutta ei yhtä aikaa tai peräkkäin usean lain perusteella.

Sovelletut lainkohdat

Laki liikennejärjestelmästä ja maanteistä (503/2005) 42 §, 42b §, 101 §, 105 §
Tieliikennelaki (729/2018) 71 §
Hallintolaki (434/2003) 38 §
Liikenneviraston määräys johtojen ja rakenteiden sijoittamisesta maantien tiealueelle LIVI/44/06.04.01/2018

Lupamaksu ja maksuperuste

Luvasta peritään elinkeino-, liikenne- ja ympäristökeskusten sekä työ- ja elinkeinotoimistojen maksullisista suoritteista annetun valtioneuvoston asetuksen mukainen maksu. Lupaan sisältyy liikennejärjestelmästä ja maanteistä annetun lain 42 §:n mukainen lupa tiealueella työskentelyyn.

Lupamaksu on 410 euroa. Lasku lähetetään myöhemmin erikseen.

Maksun perusteet:
Valtion maksuperustelaki 4 § ja 6 §
Valtion maksuperusteasetus 1 §
Valtioneuvoston asetus elinkeino-, liikenne- ja ympäristökeskusten ja kehittämis- ja hallintokeskuksen maksullisista suoritteista (794/2024)

Muutoksenhaku

Muutoksenhakuohje on luvan liitteenä.

Oikaisuvaatimusohje maksun osalta on luvan liitteenä.

14 Allekirjoitukset

Lupapäällikkö	Aleksi Haapavaara
Lupa-asiantuntija	Taina Mokko

Asiakirja on allekirjoitettu sähköisesti 27.05.2025 klo 11:01. (Laki sähköisestä asioinnista viranomaistoiminnassa 13/2003 4 luku 16 §)

LIITTEET
Liikenteenohjaussuunnitelma
Hakemus
Oikaisuvaatimusohje
Valitusosoitus

TIEDOKSI
ELY-keskus, Markus Salminen
ELY-keskus, Päivi Leino
Destia Oy, Raision urakan s-posti, Raision alueurakka
Stenius Palvelut Oy, Stenius Mika
Insinööritoimisto LeVIA Oy, Roni Huila
Stenius Palvelut Oy, Mika Stenius

Elinkeino-, liikenne- ja ympäristökeskus

Vesihuoltolupahakemus

19.05.2025 10:36:53

Hakemuksen perustiedot

TIENUMERO	12262
KUNTA	Turku
RAKENNUSTYÖN AJANKOHTA	16.06.2025 - 31.12.2025

Johdonomistajan yhteystiedot

YRITYKSEN NIMI	Stenius Palvelut Oy
Y-TUNNUS	1784916-6
NIMI	Mika Stenius
PUHELINNUMERO	0400539897
SÄHKÖPOSTIOSOITE	mika.stenius@steniuspalvelut.fi
OSOITE	Pajulehdontie 9 21290 Rusko

KIINTEISTÖTUNNUS	

Hakemuksen täyttäjä

HAKIJA	Roni Huila
OSOITE	Apilakatu 13 20740 Turku
PUHELINNUMERO	0400892586
SÄHKÖPOSTIOSOITE	roni.huila@levia.fi
YRITYS	Insinööritoimisto LeVIA Oy

Elinkeino-, liikenne- ja ympäristökeskus

Vesihuoltolupahakemus **19.05.2025 10:36:53**

Laskutustiedot

MAKSAJA	Mika Stenius
OSOITE	Pajulehdontie 9 21290 Rusko
LASKUN VIITE	Pajupietarin viemäröinti

Suunnittelija

SUUNNITTELUTOIMISTO	Insinööritoimisto LeVIA Oy
YHTEYSHENKILÖ	Roni Huila
OSOITE	Apilakatu 13 20740 Turku
PUHELINNUMERO	0400892586
SÄHKÖPOSTIOSOITE	roni.huila@levia.fi

Liikenteenohjauksesta vastaava

Ilmoitetaan myöhemmin

Työn suorittamisesta vastaava

YRITYS	Stenius Palvelut Oy
YHTEYSHENKILÖ	Mika Stenius
PUHELINNUMERO	0400529897
SÄHKÖPOSTIOSOITE	mika.stenius@steniuspalvelut.fi
TIETURVAKORTIN NUMERO	

Elinkeino-, liikenne- ja ympäristökeskus

Vesihuoltolupahakemus **19.05.2025 10:36:53**

Asennuksen tiedot

TIEOSOITE	ASENNETTAVA KAAPELI/LAITE	ASENNUSTYYPPI	JOHDON SIJOITUS LUISKASSA	TIENPUOLI	AJORATA
12262 / 1 / 3643 12262 / 1 / 3771 **Katu**	Jätevesiviemäri	Tien varressa	Muu	Oikea	0
Omakotitalokiinteistöjen paineviemäri viedään tien reunalla, joka muuttuu viettoviemäriksi ja yhdistetään Kaharinkadun ja Punatorpankadun kulmassa olevaan jätevesiviemärikaivoon/-liittymään.					
12262 / 1 / 3667	Vesi- ja viemärijohto	Tien alitus (suojaputkessa)		Vasen	0
Vesijohtovaraus ja paineviemäri Pajulehdontieltä, alitus suojaputkilla					

TIENSUUNTAISEN JOHDON YHTEISPITUUS METREINÄ	128
ALITUSTEN LUKUMÄÄRÄ	1
SILTA-ASENNUSTEN LUKUMÄÄRÄ	0

SUOJA-ALUEELLE TULEVIEN PUMPPAAMOJEN MÄÄRÄ	
HAEN SAMALLA POIKKEAMISPÄÄTÖSTÄ SUOJA-ALUEELLE SIJOITETTAVLLE PUMPPAAMOLLE	☐ Kyllä ☑ Ei

Elinkeino-, liikenne- ja ympäristökeskus

Vesihuoltolupahakemus **19.05.2025 10:36:53**

Kohteen lisätiedot

Liitteenä Turun Vesihuollon leimattu KVV-asemapiirustus vuodelta 2007, jota ei ole koskaan toteutettu. Liitteenä Pajulehdontie 9, Pajulehdontie 5 ja Kaharintie 35 suunnitelmat tonteittain /tiloittain päivitetyillä korkeusasemilla sekä tarkennetuilla suunnitelmilla, joissa kuitenkin seurattu vuoden 2007 leimattua KVV-asemapiirustusta ja tähän mennessä saatuja kommentteja Turun Vesihuollolta.

Hakemuksen liitteet

LIITTEET	Esiselvitys.pdf LVIA-2502-001.1-asema-TILA SYRJÄNEN.pdf LVIA-2502-001.3-asema-TILA PAJULEHTO.pdf Pajulehdontie9_viemäröintisuunnitelma.pdf LVIA-2502-001.2-asema-TILA TURUNKORVA.pdf LVIA-2502-poikkileikkaus.pdf
VAPAAVALINTAISET LIITTEET	Kaharintie havainnekuva.jpg Pajulehdontie havainnekuva.jpg

Hakemus ei sisällä liikenteenohjaussuunnitelmaa (liikenteenohjaussuunnitelmaa ei tarvita).

Muut toimitusosoitteet

SÄHKÖPOSTIOSOITTEET	

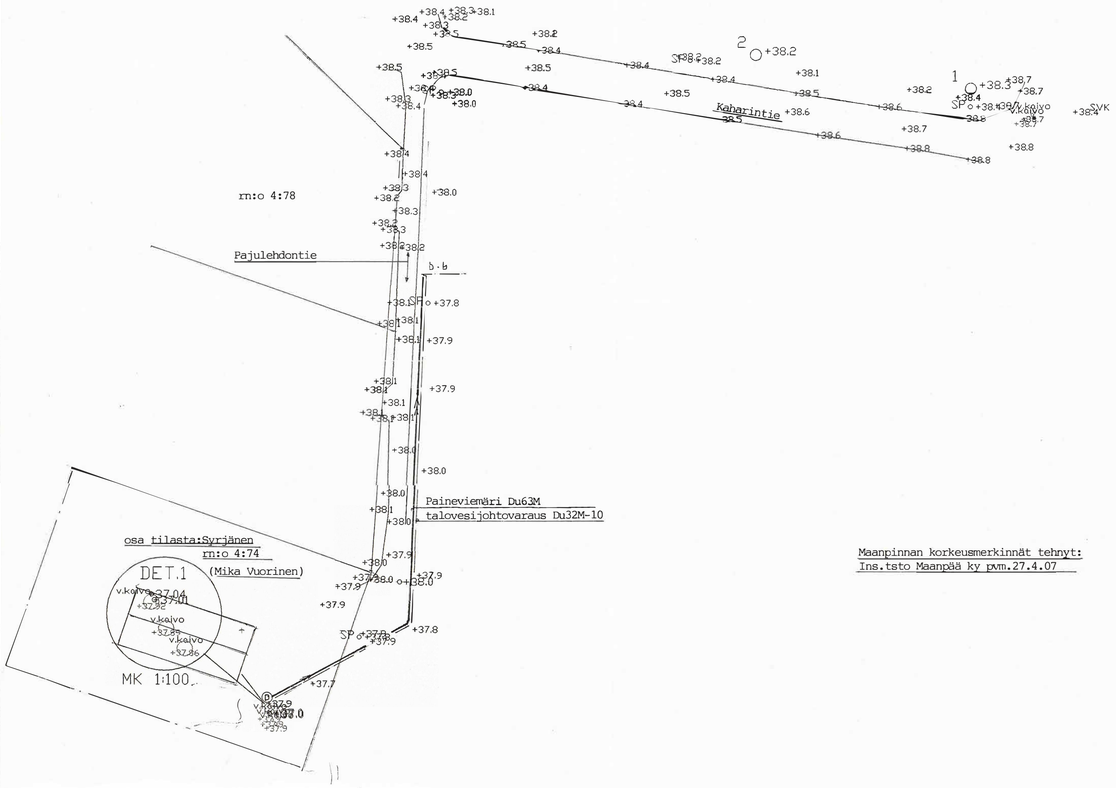

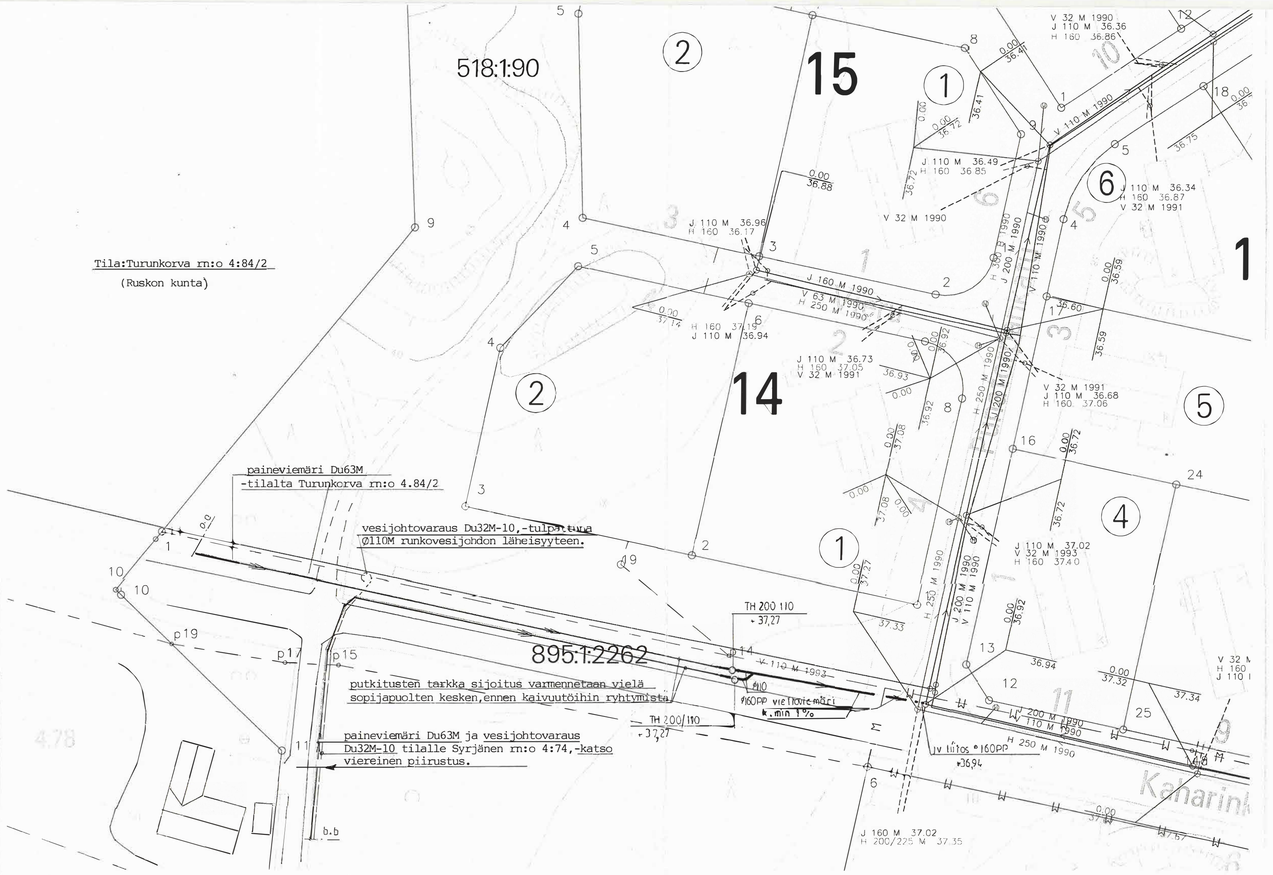

K.osa/Kylä	K
SARAMAEN KYLÄ	
Rakennustoimenpide	
Rakennuskohteen nimi ja osa	
VUORINEN	

INSINÖÖ
SAULI MA
Itäpellontie 30A, 20300 Turk

LUPAPÄÄTÖS 22 (33)

KIINTEISTÖTIETOJÄRJESTELMÄ 27.05.2025 PIRELY/5825/2025

Tulostettu 26.10.2006

Karttatuloste

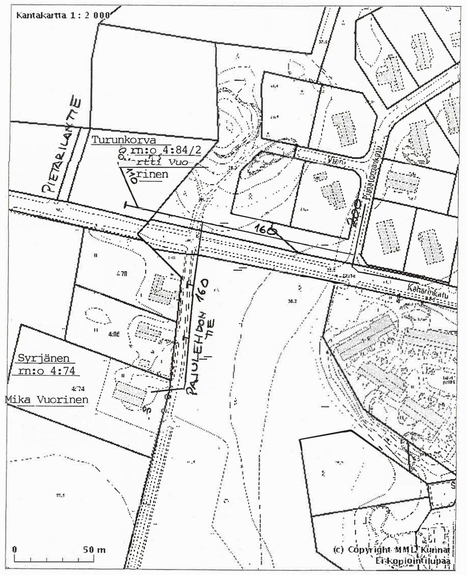

Tulosteen keskipisteen koordinaatit: P: 6714237 I: 1570673
Tuloste ei ole mittatarkka.

VIEMÄRISUUNNITELMA
"PAJUPIETARIN" - VIEMÄRÖINTI
(PIETARILANTIE, RUSKO
PAJULEHDONTIE TURKU)

RUSKOLLA 26.10.06

MARTTI VUORINEN MIKA VUORINEN

Suostumus

Me Kauko Kalervo ja Syster Ingebor Isotalon jakamattomien kuolinpesien omistajina annamme suostumuksen Pietarilantien ja Pajulehdontien viemärin sijoittamiseen kiinteistön 853-518-1-90 alueelle Martti Vuorisen ja Mika Vuorisen 26.10.2006 päivätyn suunnitelman mukaisesti.

Turku :ssa 30.10.2006 — Isotalo, Jussi Kalervo

Paimio :ssa 31.10.2006 — Isotalo, Timo Asser

Turku :ssa 31.10.2006 — Määttänen, Riitta Kaarin

Turku :ssa 30.10.2006 — Vuori, Maikki Katrina

Tila Syrjänen rn:4:74/Ruskon kunnan puolella,-liitetään Turun kaupungin viemäriverkostoon, vanhaan saostuskaivoon asennettavan repijäpumpun avulla (Ⓟ = pumppu I-saostuskaivossa)
Pumppu mitoitetaan seuraavasti: Virtaama noin 2 l/s,kun Du63M paineputken pituus on noin 200 metriä ja nostokorkeutta ei juurikaan ole. Lähtökorkeus kaivosta on likimäärin sama kuin tuloputken korkeusasema viettoviemäriin liityttäessä,-maasto on tasaista.
Virtausvastus syntyy lähinnä putkipituudesta n. 200 metriä.
Pumppu esim. mallia ABS-Piranha 0,9 (400V/4,6A/n.2KW).Lisävarusteena asennusistukka ja ohjauskeskus AS1S,-sijoitettuna rakennuksen sisälle.
Kiinteistö on liitetty Ruskon kunnan vesijohtoverkostoon,-talovesijohdon sijoitusta ei tässä suunnitelmapiirustuksessa ole esitetty.
Paineviemärin viereen asennetaan Du32M-10 talovesijohtovaraus,-jos kiinteistö tullaan kuitenkin liittämään Turun kaupungin vesijohtoverkostoon,-vertaa piirustus.

Ohessa naapuritilan omistajien suostumus ko. viemäröintitoimenpiteisiin ja sopimuksen liitteenä oleva alustava viemäröintisuunnitelma MK 1:2000

TURUN VESILAITOS
MUUTOKSET AIKAISEMMIN HYVÄKSYTTYYN VIEMÄRISUUNNITELMAAN
16/7 2007
JH K S

Yleisen viemärin padotus-korkeus + 38,12

Rusko. Tila Syrjänen rn:o 4:74	
muutos	
Talo Mika Vuorinen Pajulehdontie 9 20400 Turku	Kiinteistön liittäminen Turun kaupungin jätevesiviemäröintiin 1:500
suun.12.7.2007:Ins. tsto Esko Rintala p. 4319975 Esko Rintala	LVI.piir.no: 1/1

VIEMÄRIKAIVANTO

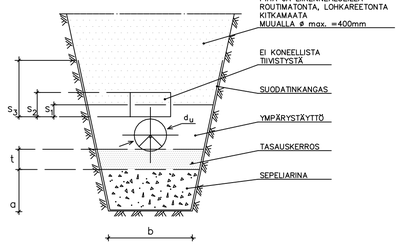

PUTKITYYPPI	t	S_1	S_2	S_3	b	a
JÄYKKÄ	100	150	–	1000	d_u+200	≧200
TAIPUISA	100	150	300	1000	d_u+200	≧200

SEPELIARINA	SEPELI ø 12.....32mm MURSKE ø 0.....32mm SORAN SUURIN SALLITTU RAEKOKO 50mm
TASAUSKERROS	MURSKE ø 0.....16mm SEPELI ø 2.....16mm SORA, JOKA EI SISÄLLÄ YLI 20mm KIVIÄ YLI ø200mm PUTKIEN SORATÄYTTÖ SUURIN RAEKOKO ON 10% PUTKEN HALKAISIJASTA
YMPÄRYSTÄYTTÖ	MURSKE ø 0.....16mm SORA TAI HEIKOSTI ROUTIVA SrMr JA HkMr

VIEMÄRIKAIVANNON ERISTYS

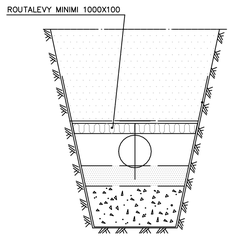

SIJOITUS SUOSTUMUS

Suostumus

Me Kauko Kalervo ja Syster Ingebor Isotalon jakamattomien kuolinpesien omistajina annamme suostumuksen Pietarilanten ja Paulehdontien viemärin sijoittamiseen kiinteistön 853-518-1-90 alueelle Martti Vuorisen ja Mika Vuorisen 26.10.2006 päivätyn suunnitelman mukaisesti.

Turku :ssa 30. 10. 2006 — Isotalo, Jussi Kalervo

Paimio :ssa 31. 10. 2006 — Isotalo, Timo Asser

Turku :ssa 31. 10. 2006 — Määttänen, Riitta Kaarin

Turku :ssa 30. 10. 2006 — Vuori, Maikki Katriina

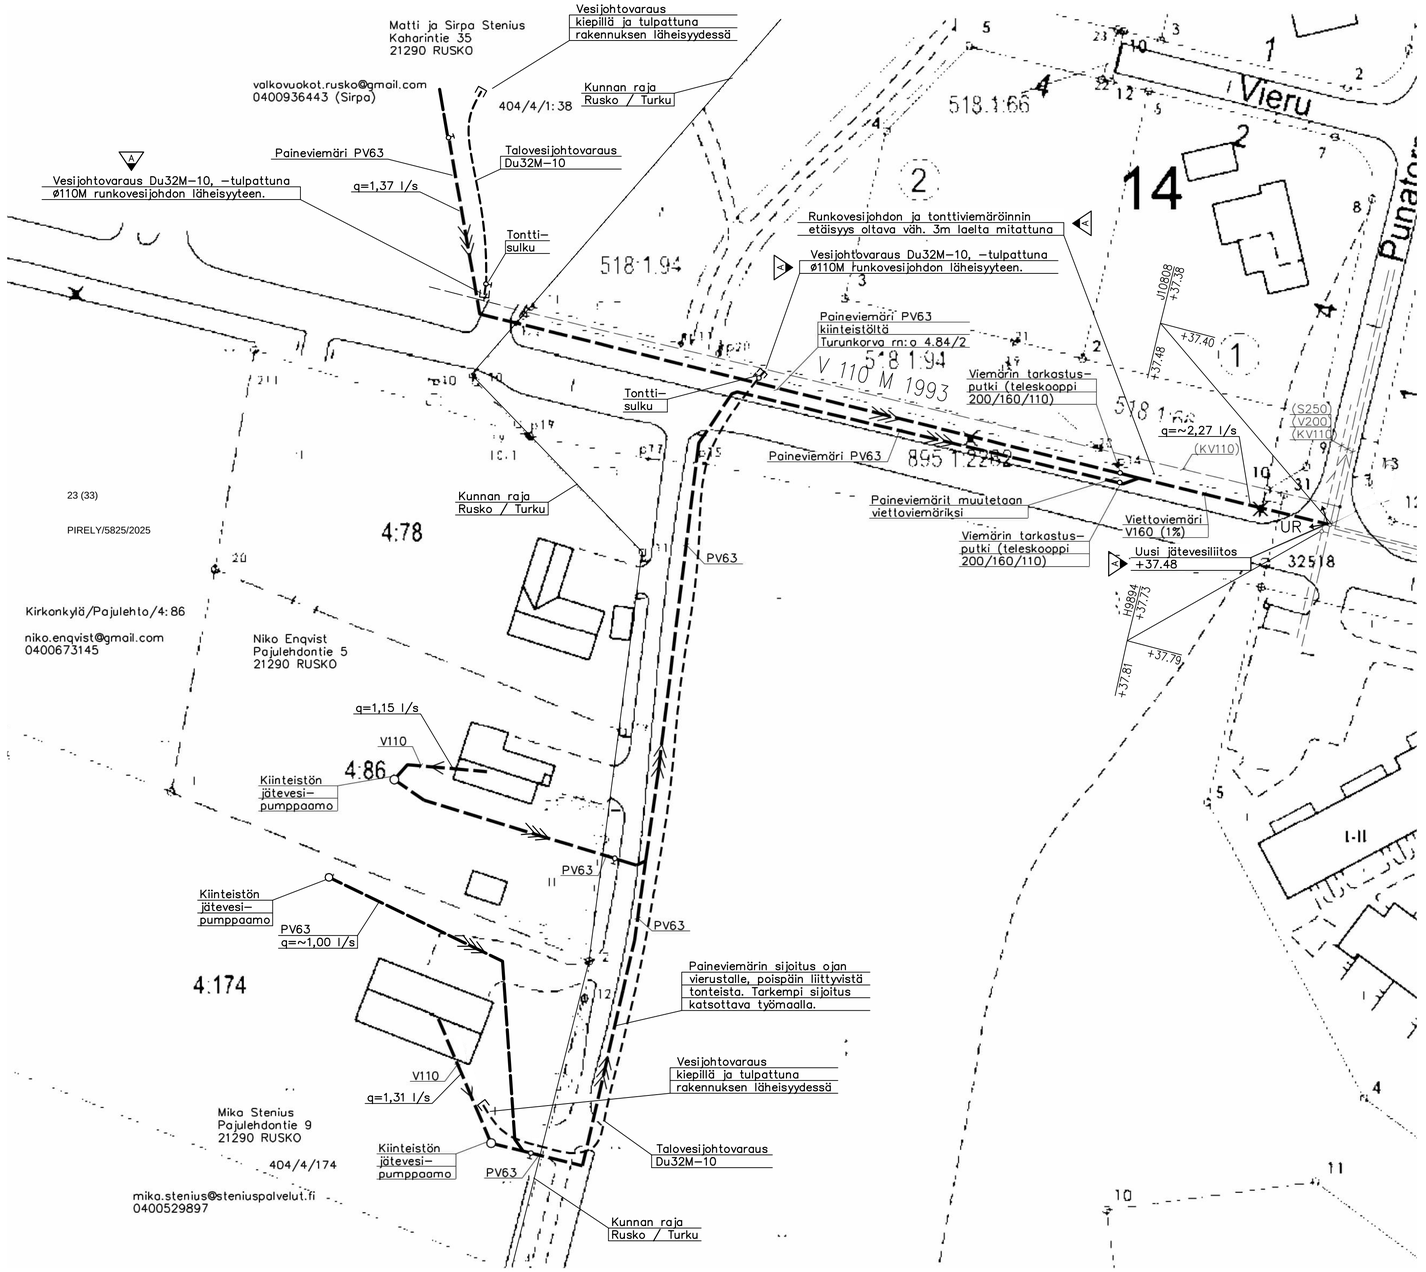

LUPAPÄÄTÖS 23 (33)

27.05.2025 PIRELY/5825/2025

——— = RAKENNETTAVA JÄTEVESIVIEMÄRI

– – – – – = RAKENNETTAVA VESIJOHTOVARAUS

VIEMÄRIT MUOVIVIEMÄREITÄ MUHVILIITOKSIN
PAINEVIEMÄRIPUTKIIN KÄYTETÄÄN PN–LUOKITELTUJA LIITOSOSIA

OLEMASSA OLEVIIN SAOSTUSKAIVOIHIN ASENNETAAN REPIJÄPUMPPU SEKÄ YKSITIEVENTTIILI, JOSTA PAINEVIEMÄRÖINTI VIEDÄÄN TARKASTUS–PUTKILLE JA VIETTOVIEMÄRILLÄ TURUN KAUPUNGIN VIEMÄRIVERKOSTOON.
PUMPPU MITOITETAAN SEURAAVASTI:
–VIRTAAMA N. 2 l/s, JOS PIIRUSTUKSESSA EI MUUTA MAINITA
–PAINEENKOROTUS SYNTYY PÄÄOSIN PUTKIPITUUDESTA ~200m, KOSKA LIITOSKOROT MELKEIN SAMA KUIN KAIVOJEN LÄHTÖKOROT.

PUMPPU ESIM. MALLIA ABS–PIRANHA 09D (400V/4,6A/n.2kW).
LISÄVARUSTEENA ASENNUSISTUKKA JA OHJAUSKESKUS, JOKA SIJOITETAAN RAKENNUKSEN SISÄLLE.

TILA SYRJÄNEN JA TURUNKORVA LIITETTY RUSKON KUNNAN VESIJOHTO–VERKOSTOON, JONKA TAKIA RAKENNUKSEN VESIJOHTOA EI OLE TÄSSÄ SUUNNITELMASSA ESITETTY. VESIJOHTOVARAUS ASENNETAAN MAAHAN TULPATTUNA, MUTTA SITÄ EI LIITETÄ VESIJOHTOVERKOSTOON V110 M 1993. VESIJOHTOVERKOSTON V110 M 1993 SULKU ON KIINNI.

"PAJUPIETARIN"–VIEMÄRÖINTIIN LIITTYEN TEHDYT SOPIMUKSET JA VANHEMPI LEIMALLINEN SUUNNITELMA ERILLISESSÄ SUUNNITELMASSA.

TONTTIJÄTEVESIVIEMÄRIN JA RUNKOHULEVESIVIEMÄRIN VÄLIIN JÄÄTÄVÄ VÄH. 10cm. ALIN LIITOSKORKO JÄTEVESIVIEMÄRIN KAIVOON OLTAVA KAIVON POHJA + 10cm.

PUTKET ROUTASUOJATAAN PEITESYVYYDEN OLLESSA LOPULLISESTA MAANPINNASTA ALLE 1500 mm

JÄTE– JA SADEVIEMÄRIEN KALTEVUUS VÄHINTÄÄN 10 ‰

KORKEUSJÄRJESTELMÄ N2000

EI SAA LUOVUTTAA KOLMANSILLE OSAPUOLILLE.

JV–PADOTUSKORKEUS +38,58

A	TAR. VIITTAUKSIA JA KLIS4TTY KAIVANTO DETALJI	RH	14.04.2025

K.OSA/KYLÄ	KORTTELI/TILA	TONTTI/RN:O		VIRANOMAISTEN ARKISTOMERKINTÖJÄ VARTEN
404	4	174	RUSKO	
RAKENNUSTUNNUS PRT				
RAKENNUSTOIMENPIDE				PIIRUSTUSLAJI / JUOKS. N:O
MUUTOS				VESI– JA VIEMÄRIJOHDOT
RAKENNUSKOHTEEN NIMI JA OSOITE				PIIRUSTUKSEN SISÄLTÖ / MITTAKAAVAT
TILA SYRJÄNEN PAJULEHDONTIE 9 21290 TURKU				ASEMAPIIRUSTUS 1:500

LeVIA INSINÖÖRITOIMISTO
Apilakatu 13
20740 Turku
www.levia.fi

SUUNN. RH	PIIRT. RH	SUUNNITTELUALA, TYÖN NUMERO JA PIIRUSTUKSEN NUMERO	MUUTOS
YHT.HLÖ RH	TARK. MKe	LVIA 2502 001.1	A
PVM. 05.02.2025			
ALLEKIRJ.		VASTUULLINEN SUUNN. Roni Huila, Ins. (AMK)	TILAAJAN N:O

VIEMÄRIKAIVANTO

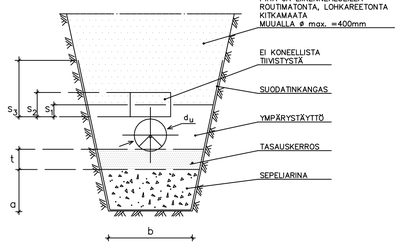

PUTKITYYPPI	t	S_1	S_2	S_3	b	a
JÄYKKÄ	100	150	–	1000	d_u+200	≧200
TAIPUISA	100	150	300	1000	d_u+200	≧200

SEPELIARINA	SEPELI ø 12.....32mm MURSKE ø 0.....32mm SORAN SUURIN SALLITTU RAEKOKO 50mm
TASAUSKERROS	MURSKE ø 0.....16mm SEPELI ø 2.....16mm SORA, JOKA EI SISÄLLÄ YLI 20mm KIVIÄ YLI ø200mm PUTKIEN SORATÄYTTÖ SUURIN RAEKOKO ON 10% PUTKEN HALKAISIJASTA
YMPÄRYSTÄYTTÖ	MURSKE ø 0.....16mm SORA TAI HEIKOSTI ROUTIVA SrMr JA HkMr

VIEMÄRIKAIVANNON ERISTYS

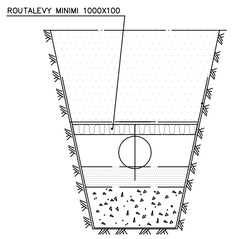

SIJOITUS SUOSTUMUS

Suostumus

Me Kauko Kallervo ja Syster Ingebor Isotalon jakamattomien kuolinpesien omistajina annamme suostumuksen Pietarilantien ja Pajulehdontien viemärin sijoittamiseen kiinteistön 853-518-1-90 alueelle Martti Vuorisen ja Mika Vuorisen 26.10.2006 päivätyn suunnitelman mukaisesti.

Turku :ssa 30 10 2006
Isotalo, Jussi Kalervo

Paimio :ssa 31 10 2006
Isotalo, Timo Asser

Turku :ssa 31 10 2006
Määttänen, Riitta Kaarin

Turku :ssa 30 10 2006
Vuori, Maikki Katriina

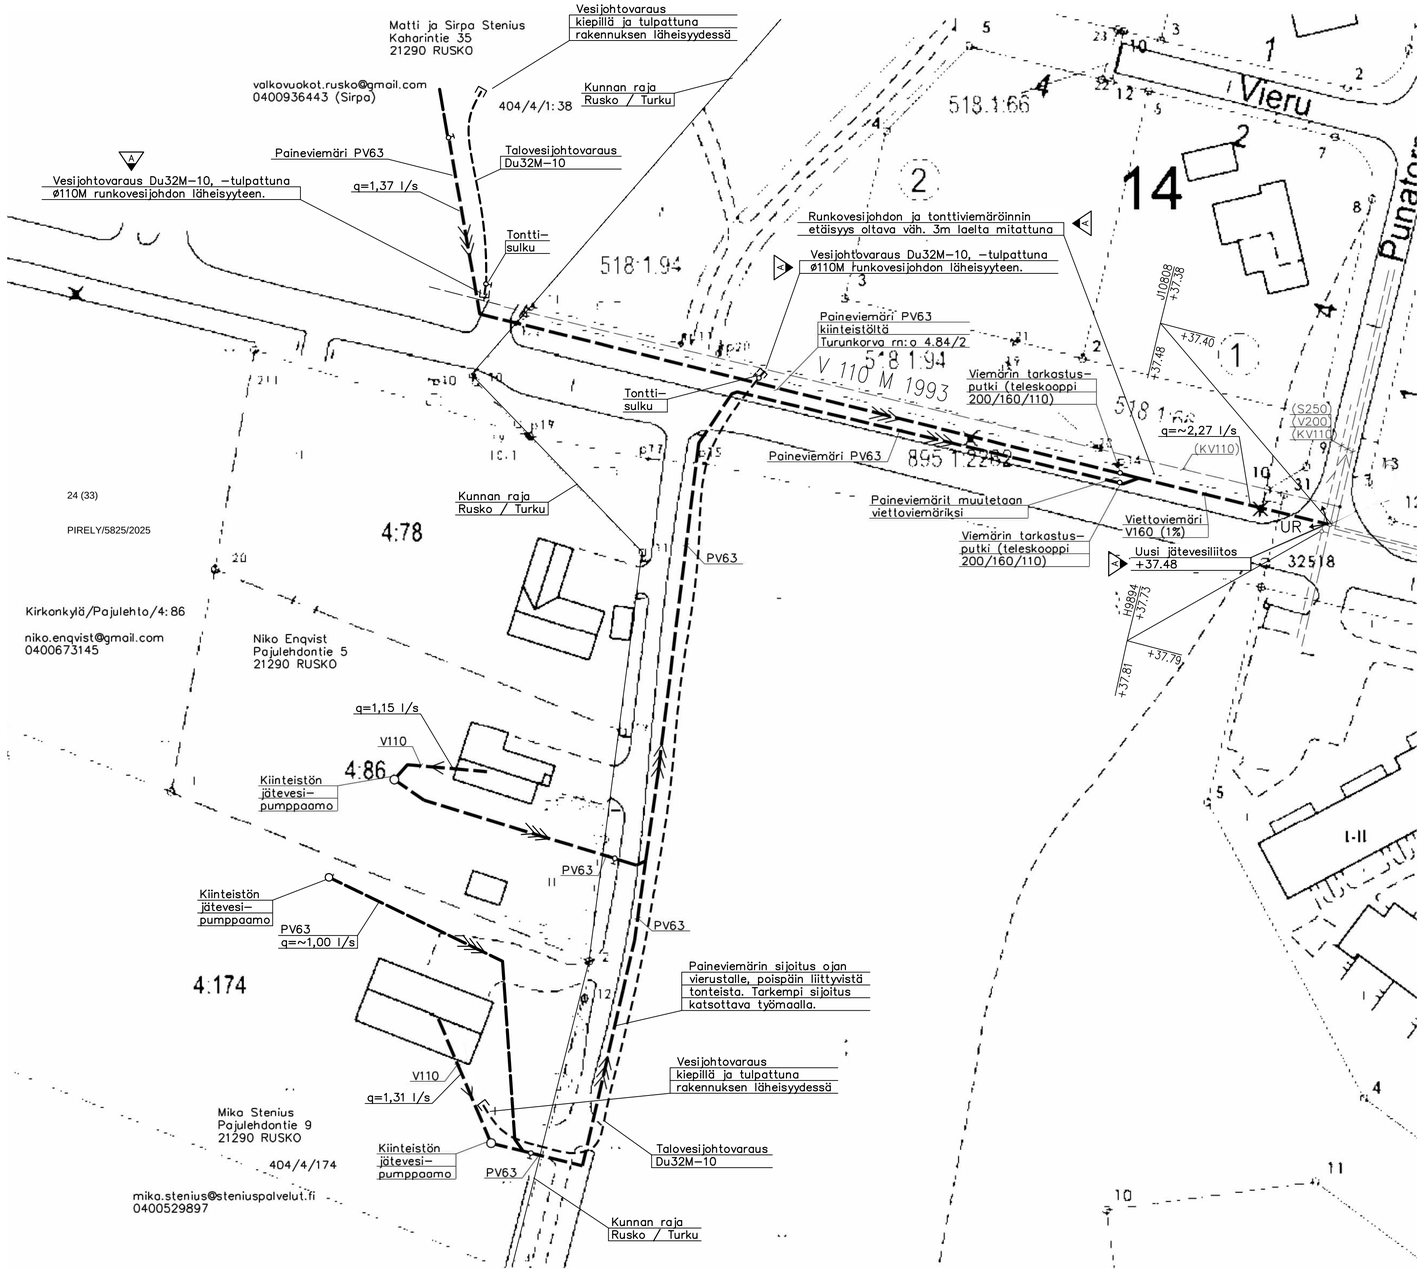

LUPAPÄÄTÖS 24 (33)

27.05.2025 PIRELY/5825/2025

——— = RAKENNETTAVA JÄTEVESIVIEMÄRI
– – – – – – – = RAKENNETTAVA VESIJOHTOVARAUS

VIEMÄRIT MUOVIVIEMÄREITÄ MUHVILIITOKSIN
PAINEVIEMÄRIPUTKIIN KÄYTETÄÄN PN–LUOKITELTUJA LIITOSOSIA

OLEMASSA OLEVIIN SAOSTUSKAIVOIHIN ASENNETAAN REPIJÄPUMPPU SEKÄ YKSITIEVENTTIILI, JOSTA PAINEVIEMÄRÖINTI VIEDÄÄN TARKASTUS–PUTKILLE JA VIETTOVIEMÄRILLÄ TURUN KAUPUNGIN VIEMÄRIVERKOSTOON.
PUMPPU MITOITETAAN SEURAAVASTI:
–VIRTAAMA N. 2 l/s, JOS PIIRUSTUKSESSA EI MUUTA MAINITA
–PAINEENKOROTUS SYNTYY PÄÄOSIN PUTKIPITUUDESTA ~200m, KOSKA LIITOSKOROT MELKEIN SAMA KUIN KAIVOJEN LÄHTÖKOROT.

PUMPPU ESIM. MALLIA ABS–PIRANHA 09D (400V/4,6A/n.2kW).
LISÄVARUSTEENA ASENNUSISTUKKA JA OHJAUSKESKUS, JOKA SIJOITETAAN RAKENNUKSEN SISÄLLE.

TILA SYRJÄNEN JA TURUNKORVA LIITETTY RUSKON KUNNAN VESIJOHTO–VERKOSTOON, JONKA TAKIA RAKENNUKSEN VESIJOHTOA EI OLE TÄSSÄ SUUNNITELMASSA ESITETTY. VESIJOHTOVARAUS ASENNETAAN MAAHAN TULPATTUNA, MUTTA SITÄ EI LIITETÄ VESIJOHTOVERKOSTOON V110 M 1993. VESIJOHTOVERKOSTON V110 M 1993 SULKU ON KIINNI.

"PAJUPIETARIN"–VIEMÄRÖINTIIN LIITTYEN TEHDYT SOPIMUKSET JA VANHEMPI LEIMALLINEN SUUNNITELMA ERILLISESSÄ SUUNNITELMASSA.

A TONTTIJÄTEVESIVIEMÄRIN JA RUNKOHULEVESIVIEMÄRIN VÄLIIN JÄÄTÄVÄ VÄH. 10cm. ALIN LIITOSKORKO JÄTEVESIVIEMÄRIN KAIVOON OLTAVA KAIVON POHJA + 10cm.

PUTKET ROUTASUOJATAAN PEITESYVYYDEN OLLESSA LOPULLISESTA MAANPINNASTA ALLE 1500 mm

JÄTE– JA SADEVIEMÄRIEN KALTEVUUS VÄHINTÄÄN 10 ‰

KORKEUSJÄRJESTELMÄ N2000

EI SAA LUOVUTTAA KOLMANSILLE OSAPUOLILLE.

JV–PADOTUSKORKEUS +38,58

A	TAR. VIITTAUKSIA JA KLIS4TTY KAIVANTO DETALJI	RH	14.04.2025

K.OSA/KYLÄ	KORTTELI/TILA	TONTTI/RN:O		VIRANOMAISTEN ARKISTOMERKINTÖJÄ VARTEN
404	4	138	RUSKO	
RAKENNUSTUNNUS PRT				
RAKENNUSTOIMENPIDE: MUUTOS				PIIRUSTUSLAJI: VESI– JA VIEMÄRIJOHDOT; JUOKS. N:O
RAKENNUSKOHTEEN NIMI JA OSOITE: TILA TURUNKORVA KAHARINTIE 35 21290 TURKU				PIIRUSTUKSEN SISÄLTÖ: ASEMAPIIRUSTUS; MITTAKAAVAT: 1:500

LeVIA INSINÖÖRITOIMISTO
Apilakatu 13
20740 Turku
www.levia.fi

SUUNN. RH	PIIRT. RH	SUUNNITTELUALA, TYÖN NUMERO JA PIIRUSTUKSEN NUMERO	MUUTOS
YHT.HLÖ RH	TARK. MKe	LVIA 2502 001.2	A
PVM. 05.02.2025			
ALLEKIRJ.		VASTUULLINEN SUUNN.: Roni Huila, Ins. (AMK)	TILAAJAN N:O

VIEMÄRIKAIVANTO

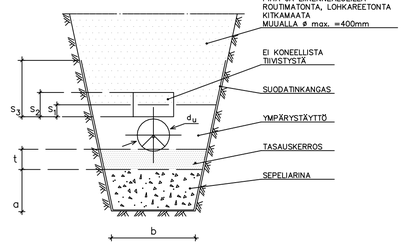

PUTKITYYPPI	t	S_1	S_2	S_3	b	a
JÄYKKÄ	100	150	–	1000	d_u+200	≧200
TAIPUISA	100	150	300	1000	d_u+200	≧200

SEPELIARINA	SEPELI ø 12.....32mm MURSKE ø 0.....32mm SORAN SUURIN SALLITTU RAEKOKO 50mm
TASAUSKERROS	MURSKE ø 0.....16mm SEPELI ø 2.....16mm SORA, JOKA EI SISÄLLÄ YLI 20mm KIVIÄ YLI ø200mm PUTKIEN SORATÄYTTÖ SUURIN RAEKOKO ON 10% PUTKEN HALKAISIJASTA
YMPÄRYSTÄYTTÖ	MURSKE ø 0.....16mm SORA TAI HEIKOSTI ROUTIVA SrMr JA HkMr

VIEMÄRIKAIVANNON ERISTYS

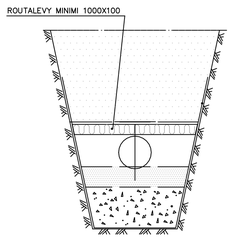

SIJOITUS SUOSTUMUS

Suostumus

Me Kauko Kalervo ja Syster Ingebor Isotalon jakamattomien kuolinpesien omistajina annamme suostumuksen Pietarilantien ja Pajulehdontien viemärin sijoittamiseen kiinteistön 853-518-1-90 alueelle Martti Vuorisen ja Mika Vuorisen 26.10.2006 päivätyn suunnitelman mukaisesti.

Turku :ssa 30. 10. 2006 — Isotalo, Jussi Kalervo

Paimio :ssa 31. 10. 2006 — Isotalo, Timo Asser

Turku :ssa 31. 10. 2006 — Määttänen, Riitta Kaarin

Turku :ssa 30. 10. 2006 — Vuori, Maikki Katrina

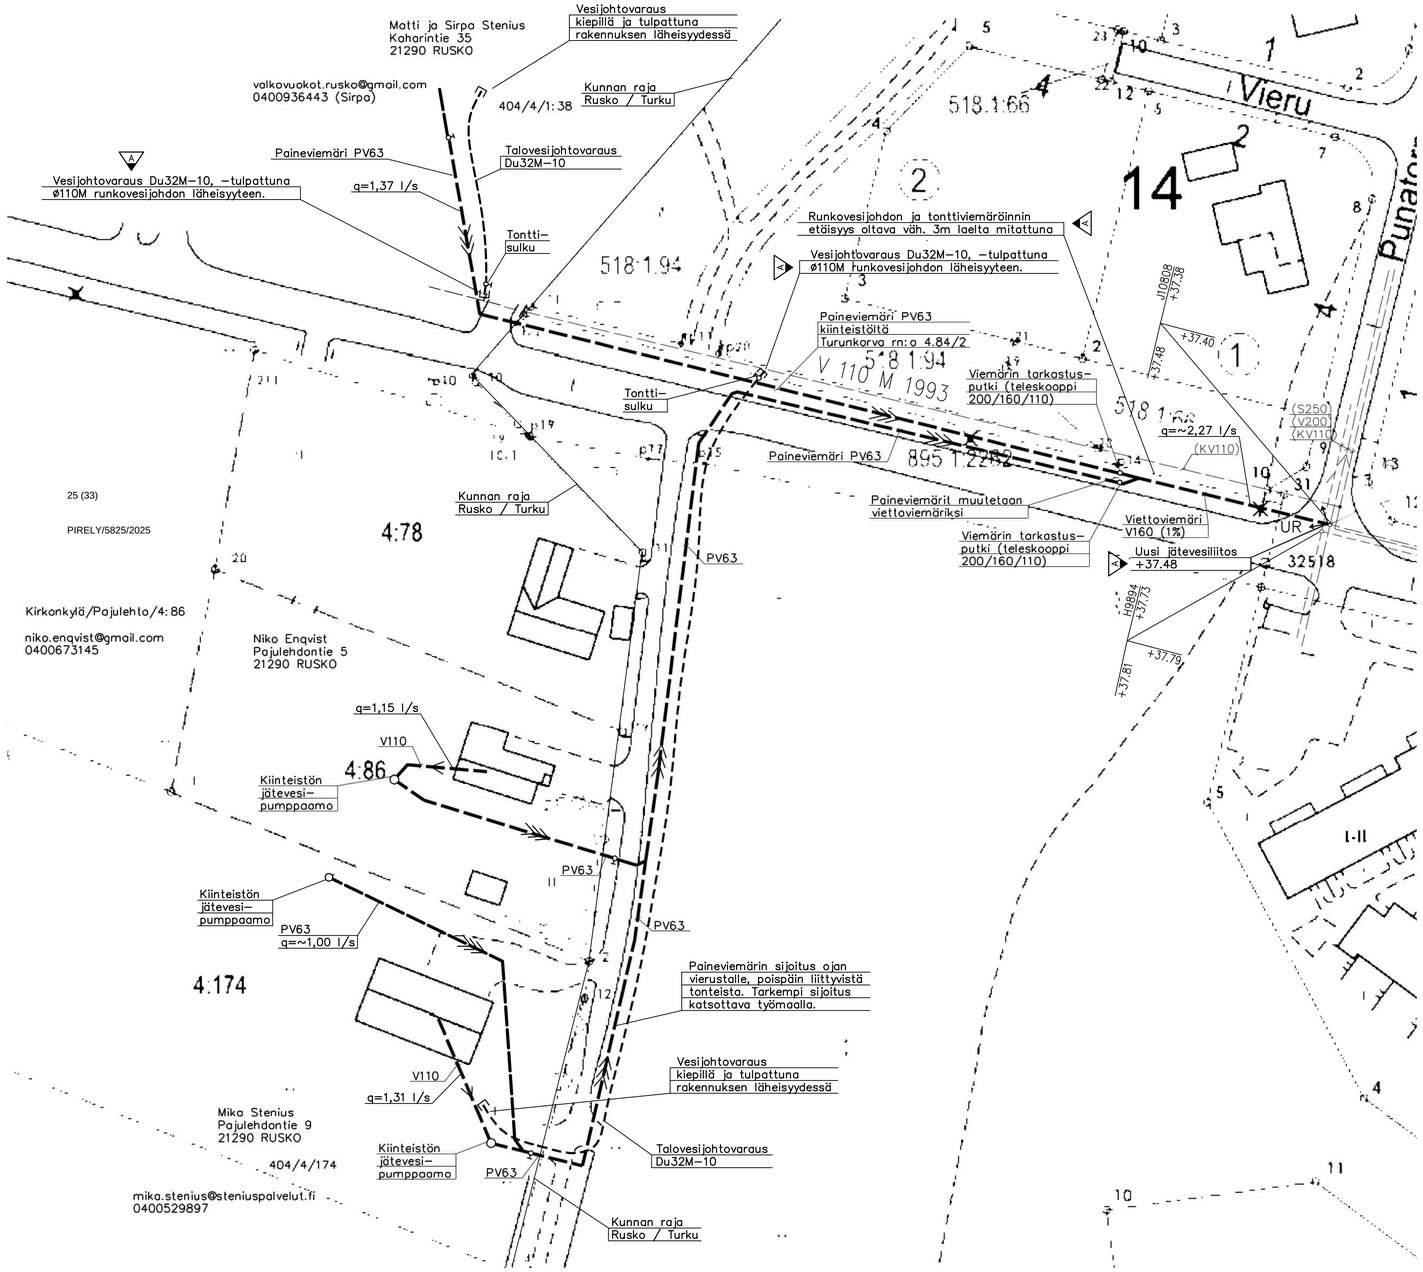

LUPAPÄÄTÖS 25 (33)

27.05.2025 PIRELY/5825/2025

——— = RAKENNETTAVA JÄTEVESIVIEMÄRI

– – – – – = RAKENNETTAVA VESIJOHTOVARAUS

VIEMÄRIT MUOVIVIEMÄREITÄ MUHVILIITOKSIN
PAINEVIEMÄRIPUTKIIN KÄYTETÄÄN PN–LUOKITELTUJA LIITOSOSIA

OLEMASSA OLEVIIN SAOSTUSKAIVOIHIN ASENNETAAN REPIJÄPUMPPU SEKÄ YKSITIEVENTTIILI, JOSTA PAINEVIEMÄRÖINTI VIEDÄÄN TARKASTUS–PUTKILLE JA VIETTOVIEMÄRILLÄ TURUN KAUPUNGIN VIEMÄRIVERKOSTOON.
PUMPPU MITOITETAAN SEURAAVASTI:
–VIRTAAMA N. 2 l/s, JOS PIIRUSTUKSESSA EI MUUTA MAINITA
–PAINEENKOROTUS SYNTYY PÄÄOSIN PUTKIPITUUDESTA ~200m, KOSKA LIITOSKOROT MELKEIN SAMA KUIN KAIVOJEN LÄHTÖKOROT.

PUMPPU ESIM. MALLIA ABS–PIRANHA 09D (400V/4,6A/n.2kW).
LISÄVARUSTEENA ASENNUSISTUKKA JA OHJAUSKESKUS, JOKA SIJOITETAAN RAKENNUKSEN SISÄLLE.

TILA SYRJÄNEN JA TURUNKORVA LIITETTY RUSKON KUNNAN VESIJOHTO–VERKOSTOON, JONKA TAKIA RAKENNUKSEN VESIJOHTOA EI OLE TÄSSÄ SUUNNITELMASSA ESITETTY. VESIJOHTOVARAUS ASENNETAAN MAAHAN TULPATTUNA, MUTTA SITÄ EI LIITETÄ VESIJOHTOVERKOSTOON V110 M 1993.
VESIJOHTOVERKOSTON V110 M 1993 SULKU ON KIINNI.

"PAJUPIETARIN"–VIEMÄRÖINTIIN LIITTYEN TEHDYT SOPIMUKSET JA VANHEMPI LEIMALLINEN SUUNNITELMA ERILLISESSÄ SUUNNITELMASSA.

TONTTIJÄTEVESIVIEMÄRIN JA RUNKOHULEVESIVIEMÄRIN VÄLIIN JÄÄTÄVÄ VÄH. 10cm. ALIN LIITOSKORKO JÄTEVESIVIEMÄRIN KAIVOON OLTAVA KAIVON POHJA + 10cm.

PUTKET ROUTASUOJATAAN PEITESYVYYDEN OLLESSA LOPULLISESTA MAANPINNASTA ALLE 1500 mm

JÄTE– JA SADEVIEMÄRIEN KALTEVUUS VÄHINTÄÄN 10 ‰

KORKEUSJÄRJESTELMÄ N2000

EI SAA LUOVUTTAA KOLMANSILLE OSAPUOLILLE.

JV–PADOTUSKORKEUS +38,58

A	TAR. VIITTAUKSIA JA KLIS4TTY KAIVANTO DETALJI	RH	14.04.2025

K.OSA/KYLÄ	KORTTELI/TILA	TONTTI/RN:O	VIRANOMAISTEN ARKISTOMERKINTÖJÄ VARTEN
404	4	86 RUSKO	

RAKENNUSTUNNUS PRT

RAKENNUSTOIMENPIDE	PIIRUSTUSLAJI	JUOKS. N:O
MUUTOS	VESI– JA VIEMÄRIJOHDOT	

RAKENNUSKOHTEEN NIMI JA OSOITE	PIIRUSTUKSEN SISÄLTÖ	MITTAKAAVAT
TILA PAJULEHTO PAJULEHDONTIE 5 21290 TURKU	ASEMAPIIRUSTUS	1:500

LeVIA INSINÖÖRITOIMISTO
Apilakatu 13
20740 Turku
www.levia.fi

SUUNN.	PIIRT.
RH	RH
YHT.HLÖ	TARK.
RH	MKe

PVM. 05.02.2025

SUUNNITTELUALA, TYÖN NUMERO JA PIIRUSTUKSEN NUMERO: LVIA 2502 001.3 A (MUUTOS)

ALLEKIRJ.

VASTUULLINEN SUUNN.: Roni Huila, Ins. (AMK)

TILAAJAN N:O

←Kaharintie→
Kaivanto tien reunustalla
Suunniteltu alitus
kaivanto

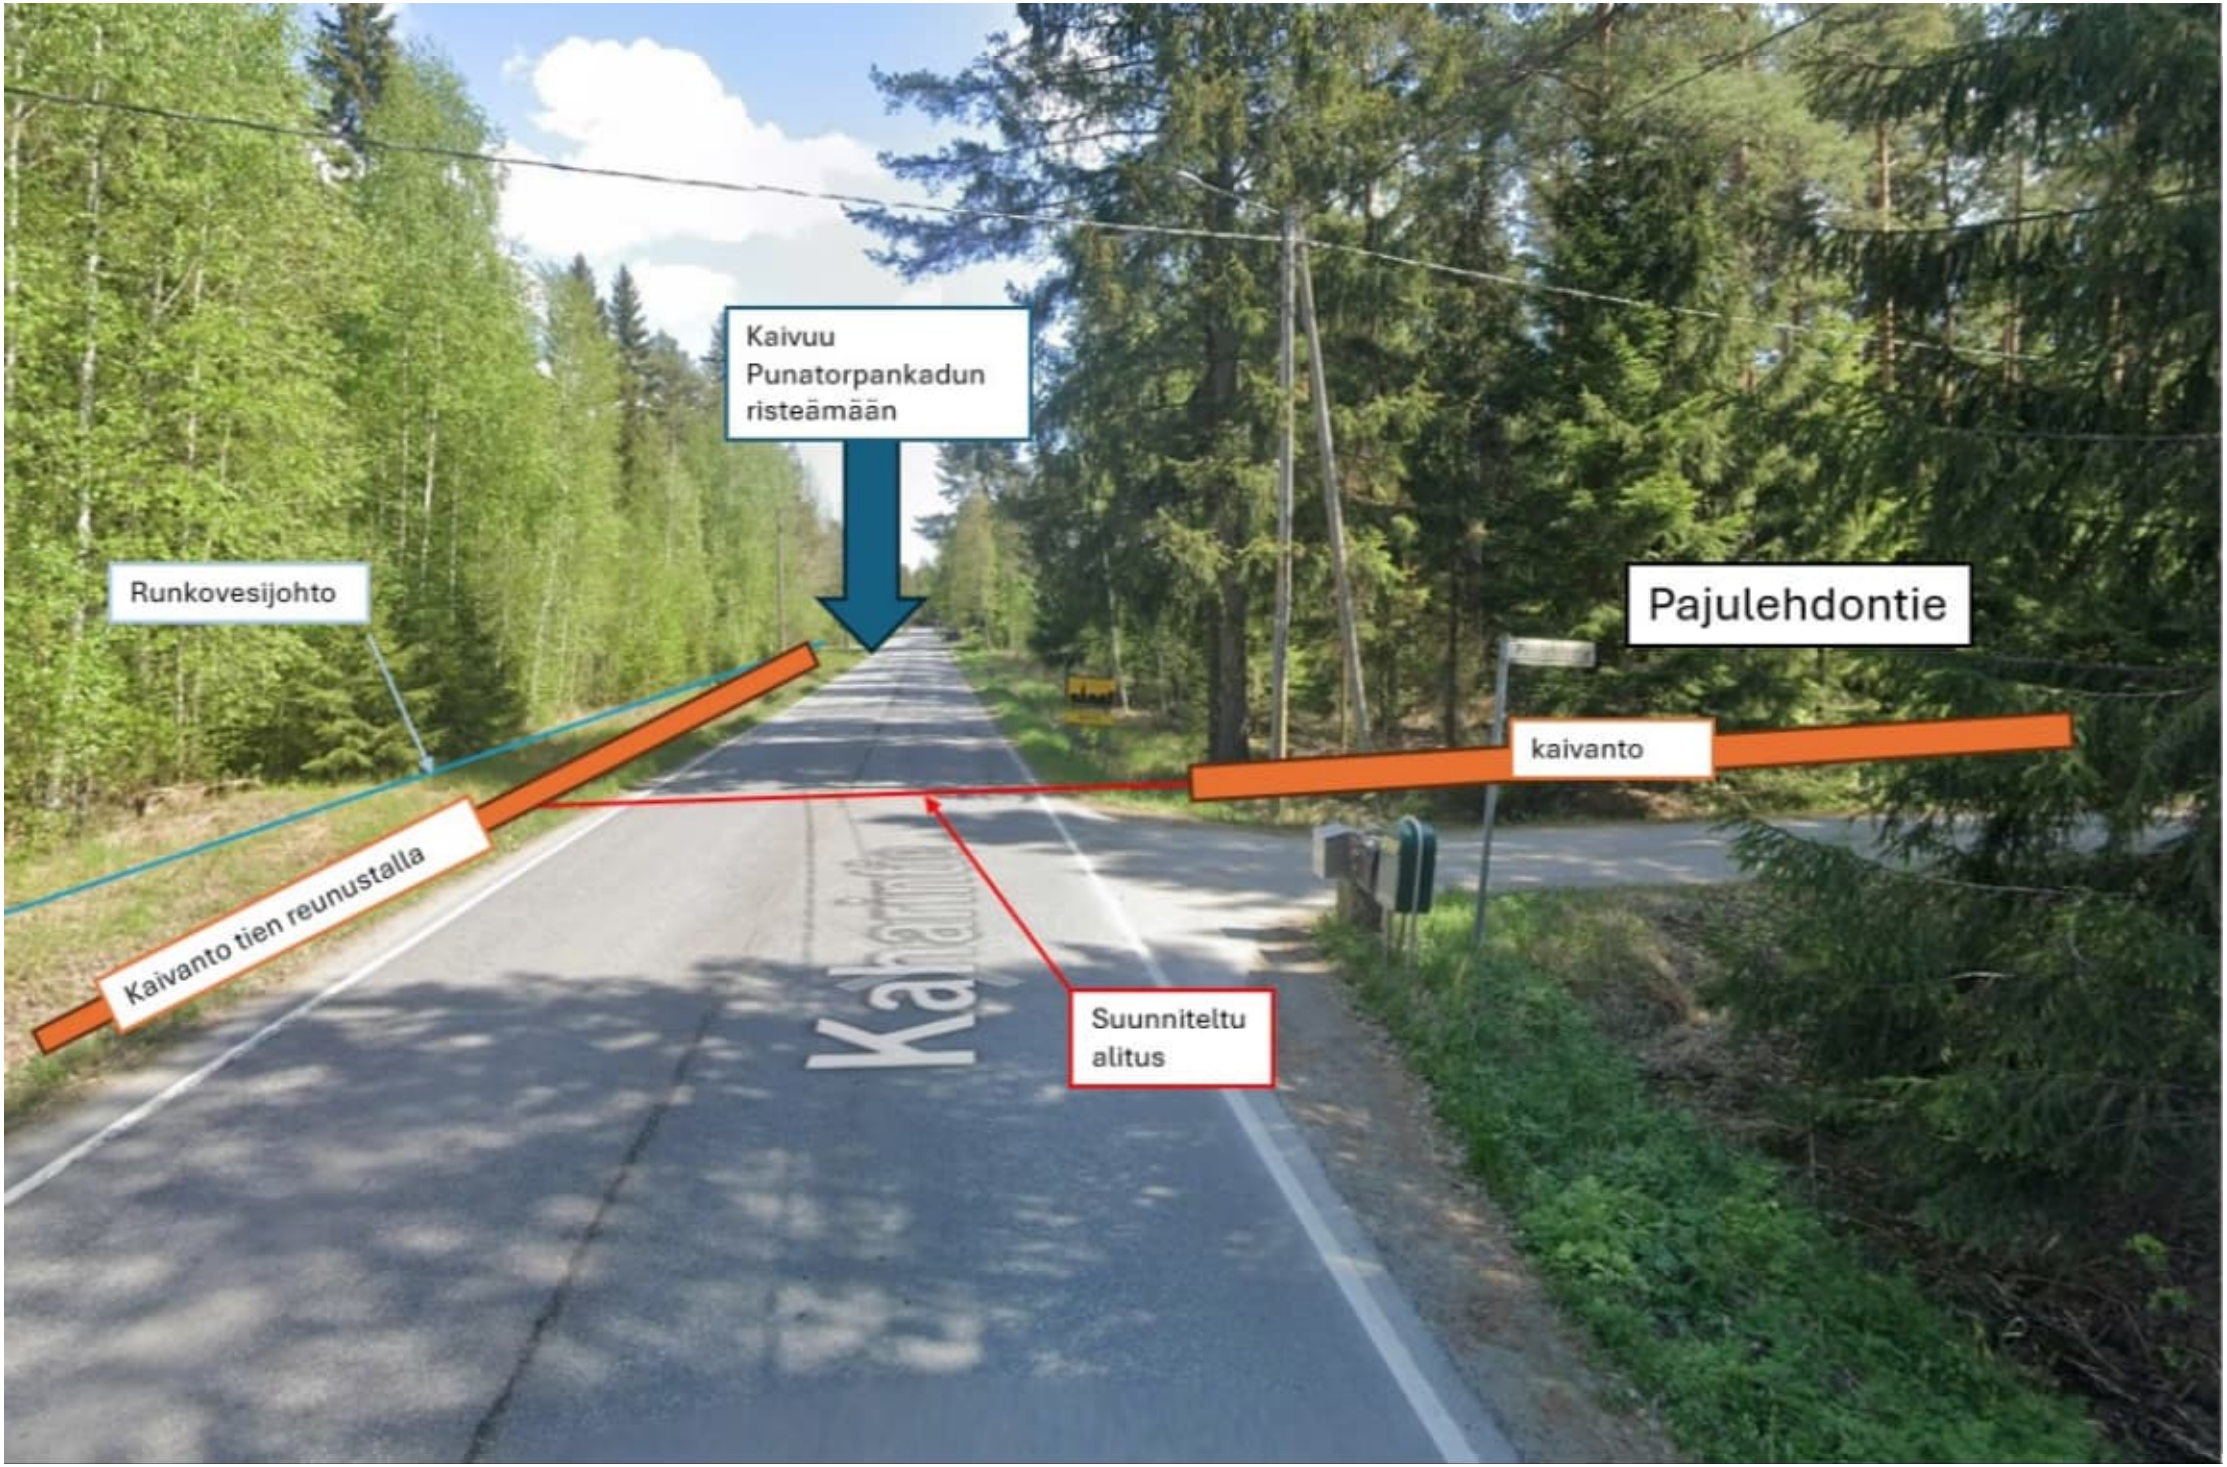
Kaivuu
Punatorpankadun
risteämään
Runkovesijohto
Pajulehdontie
kaivanto
Kaivanto tien reunustalla
Suunniteltu
alitus

POIKKILEIKKAUSPIIRUSTUS

KAHARINTIE, EI MITTAKAAVASSA

27.05.2025

PIRELY/5825/2025

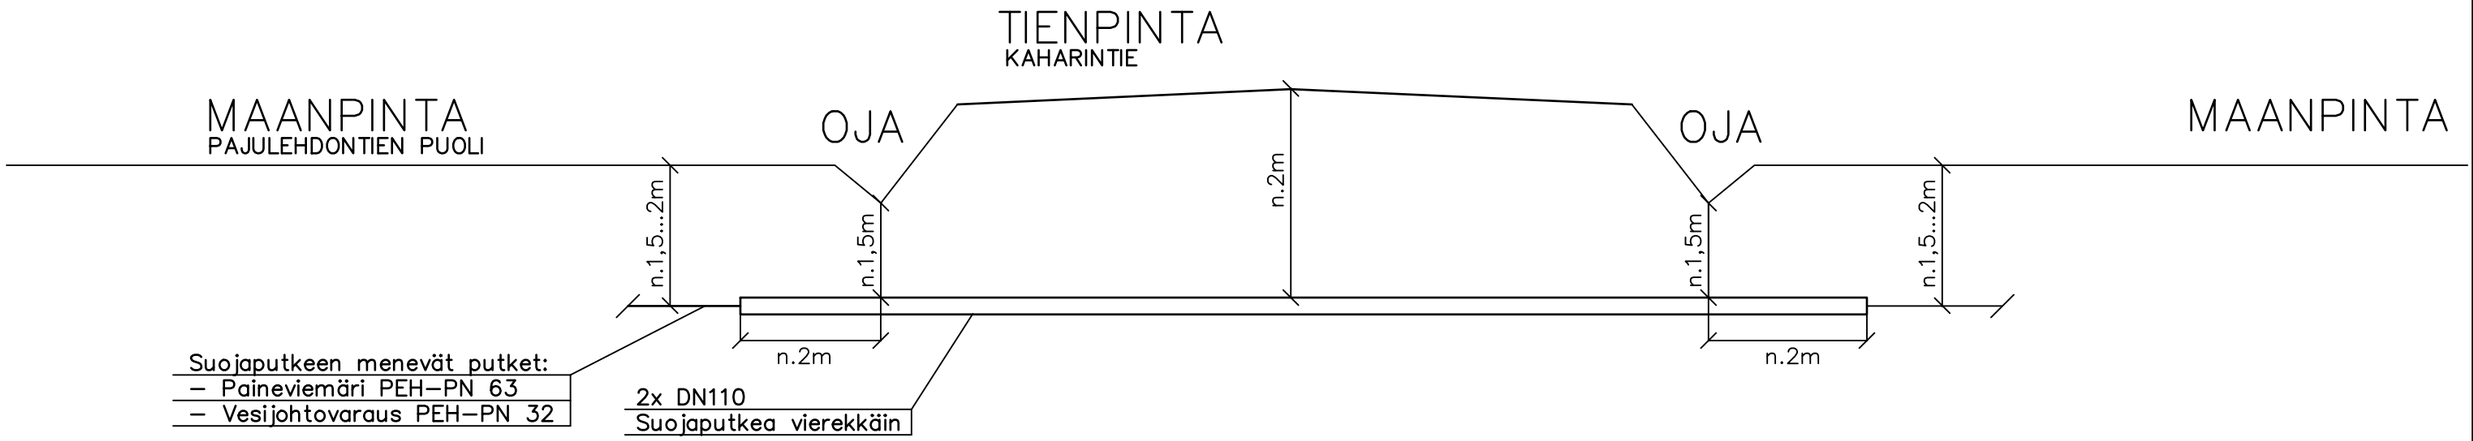

KAHARINTIE ALITUS PERIAATE
POIKKILEIKKAUSPIIRUSTUS

VESI– JA VIEMÄRIJOHDOT

RH/19.05.2025

LeVIA INSINÖÖRITOIMISTO
Apilakatu 13
20740 Turku
www.levia.fi

LIIKENTEENOHJAUSSUUNNITELMA

Liikenteen pysäyttäminen.
Työ ajoradalla.

Tiekohtainen nopeusrajoitus 60 km/h → 50 km/h.

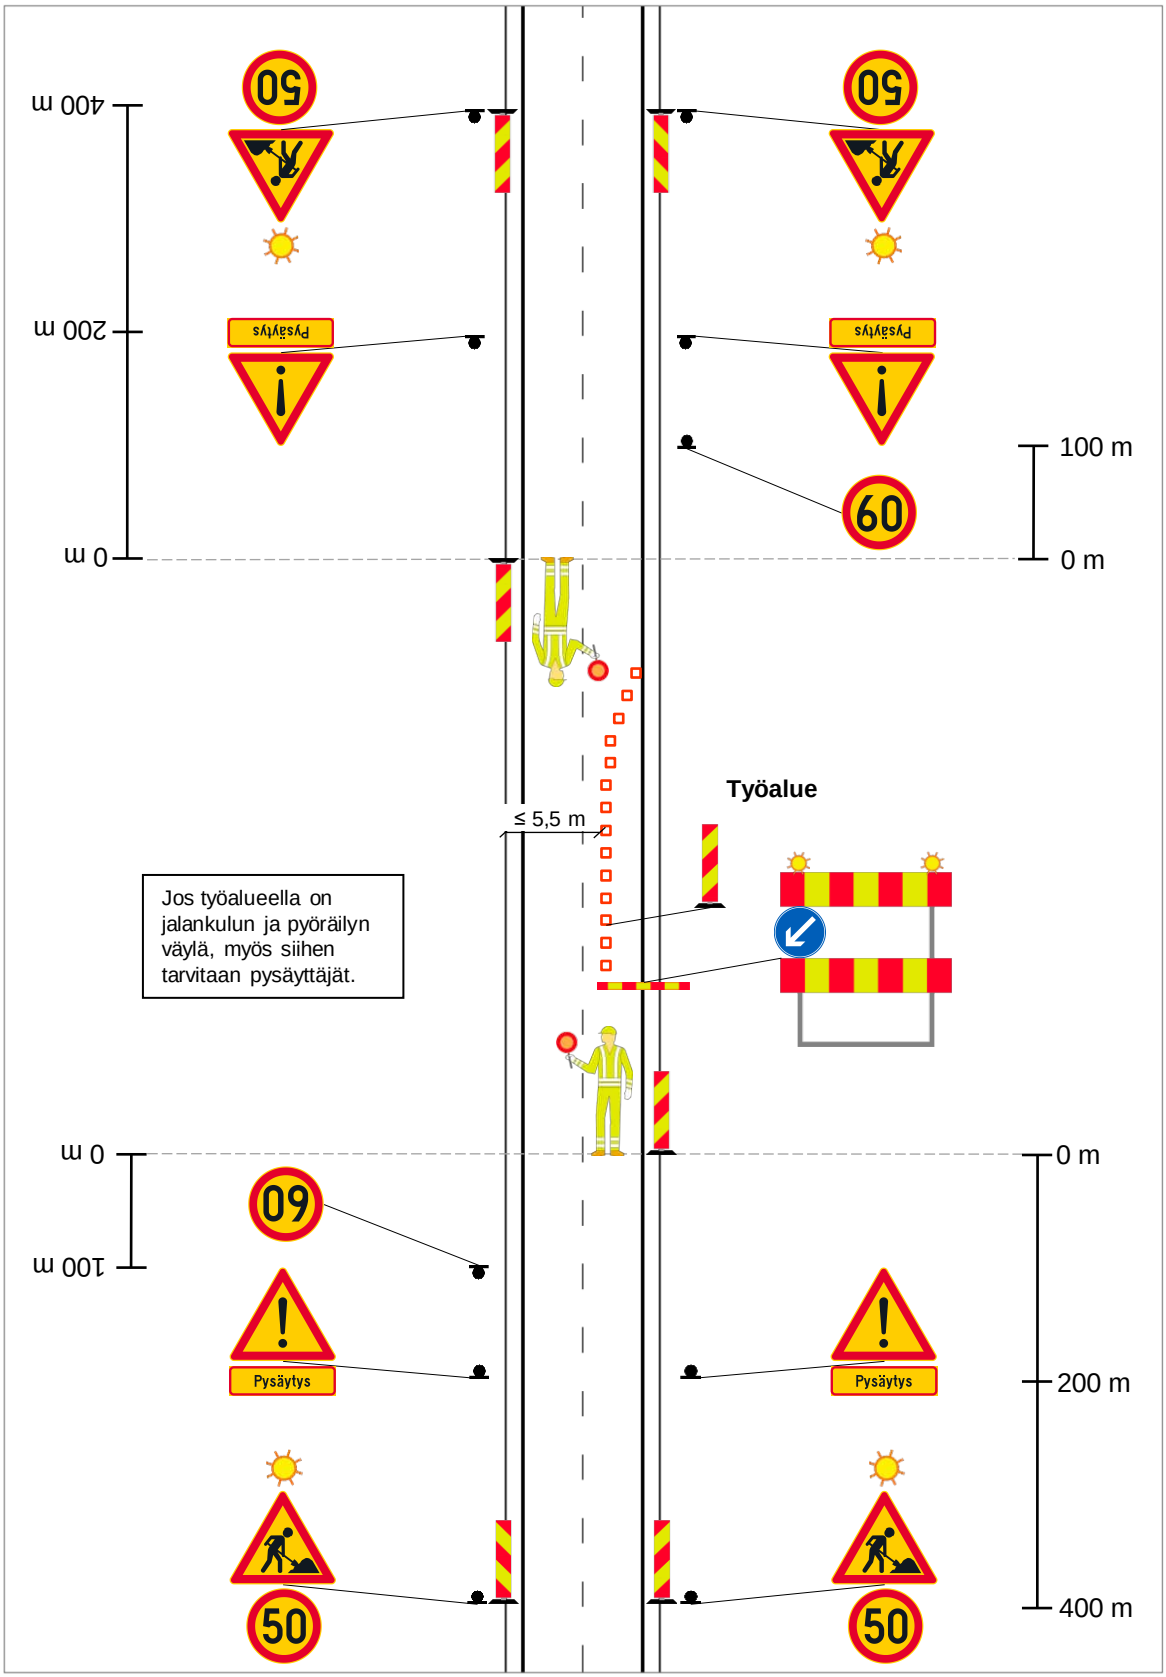

LIIKENTEENOHJAUSSUUNNITELMA

Työ osittain ajoradalla, Käytettävissä oleva TIEN leveys ≥ 5,5 metriä
TAI käytettävissä oleva AJOKAISTAN leveys ≥ 3,0 metriä.

Tiekohtainen nopeusrajoitus 60 km/h → 50 km/h.

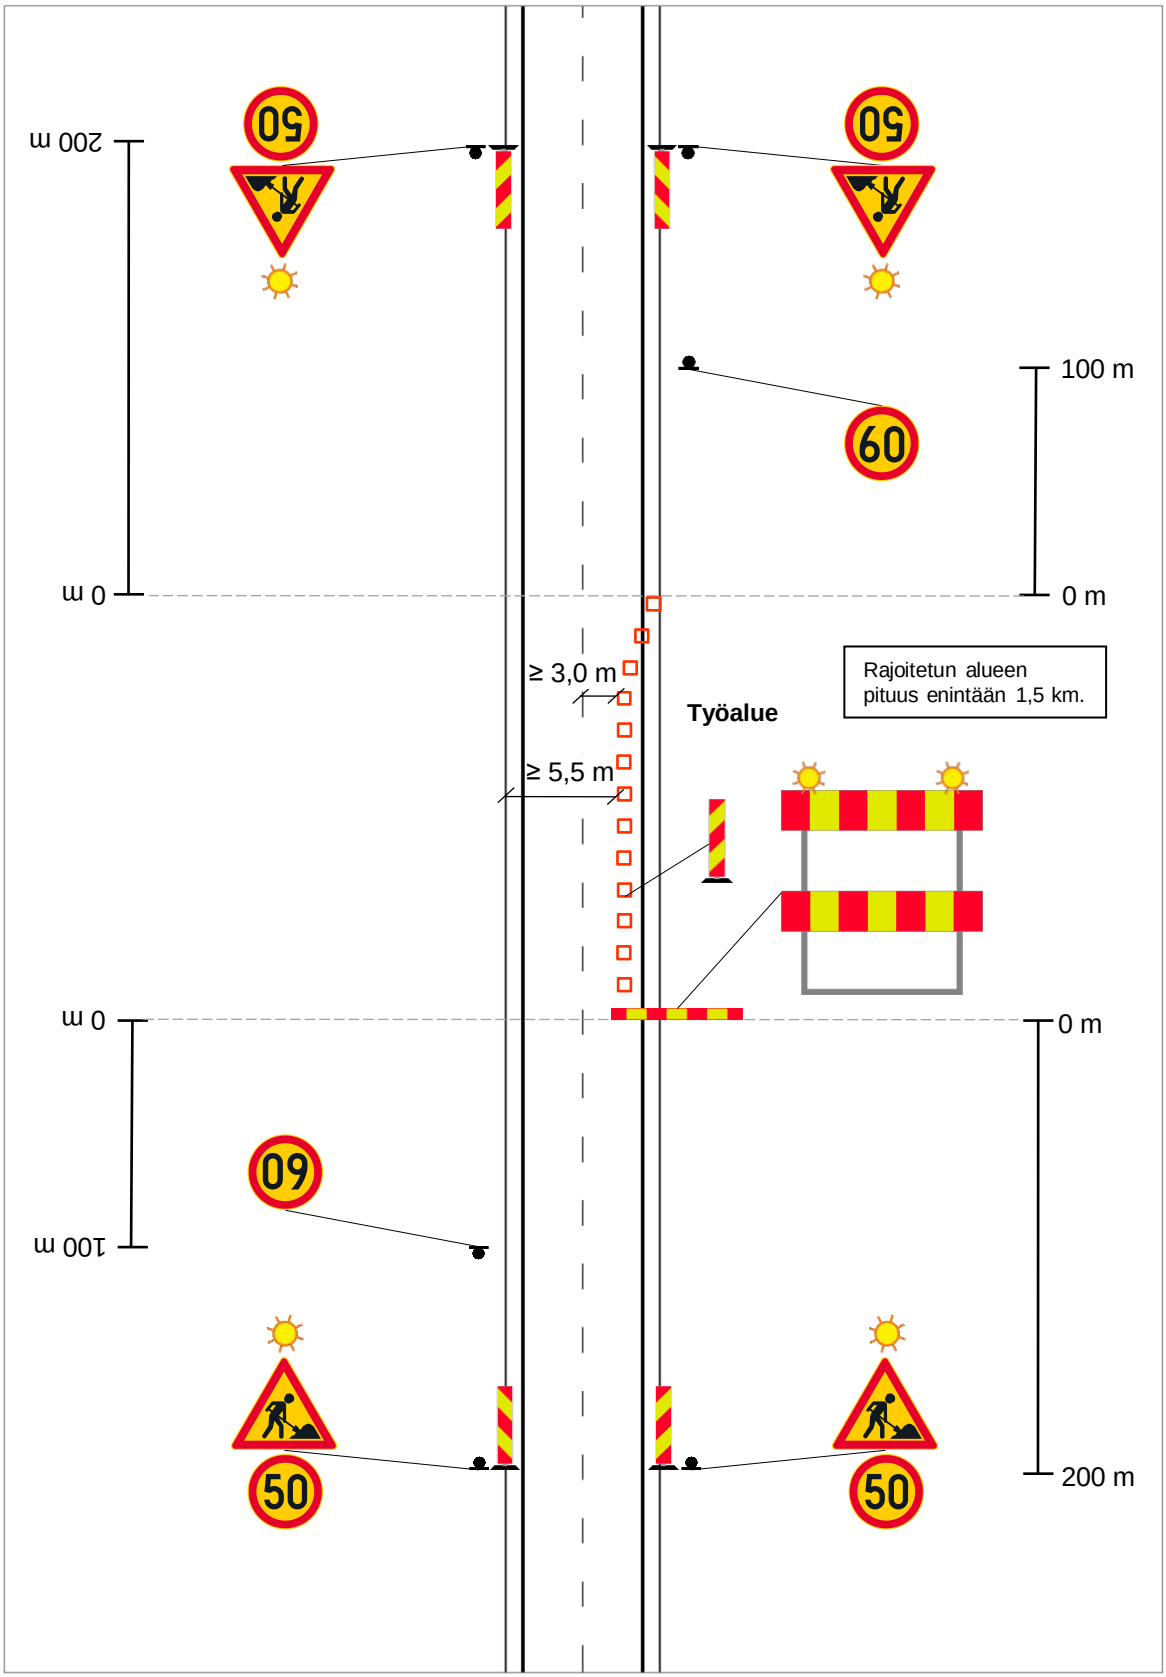

LIIKENTEENOHJAUSSUUNNITELMA

Tunkkaus / poraus tien ali tai muu työ ajoradan molemmin puolin, työ ja kalusto ajoradan ulkopuolella.

Tiekohtainen nopeusrajoitus enintään 60 km/h.

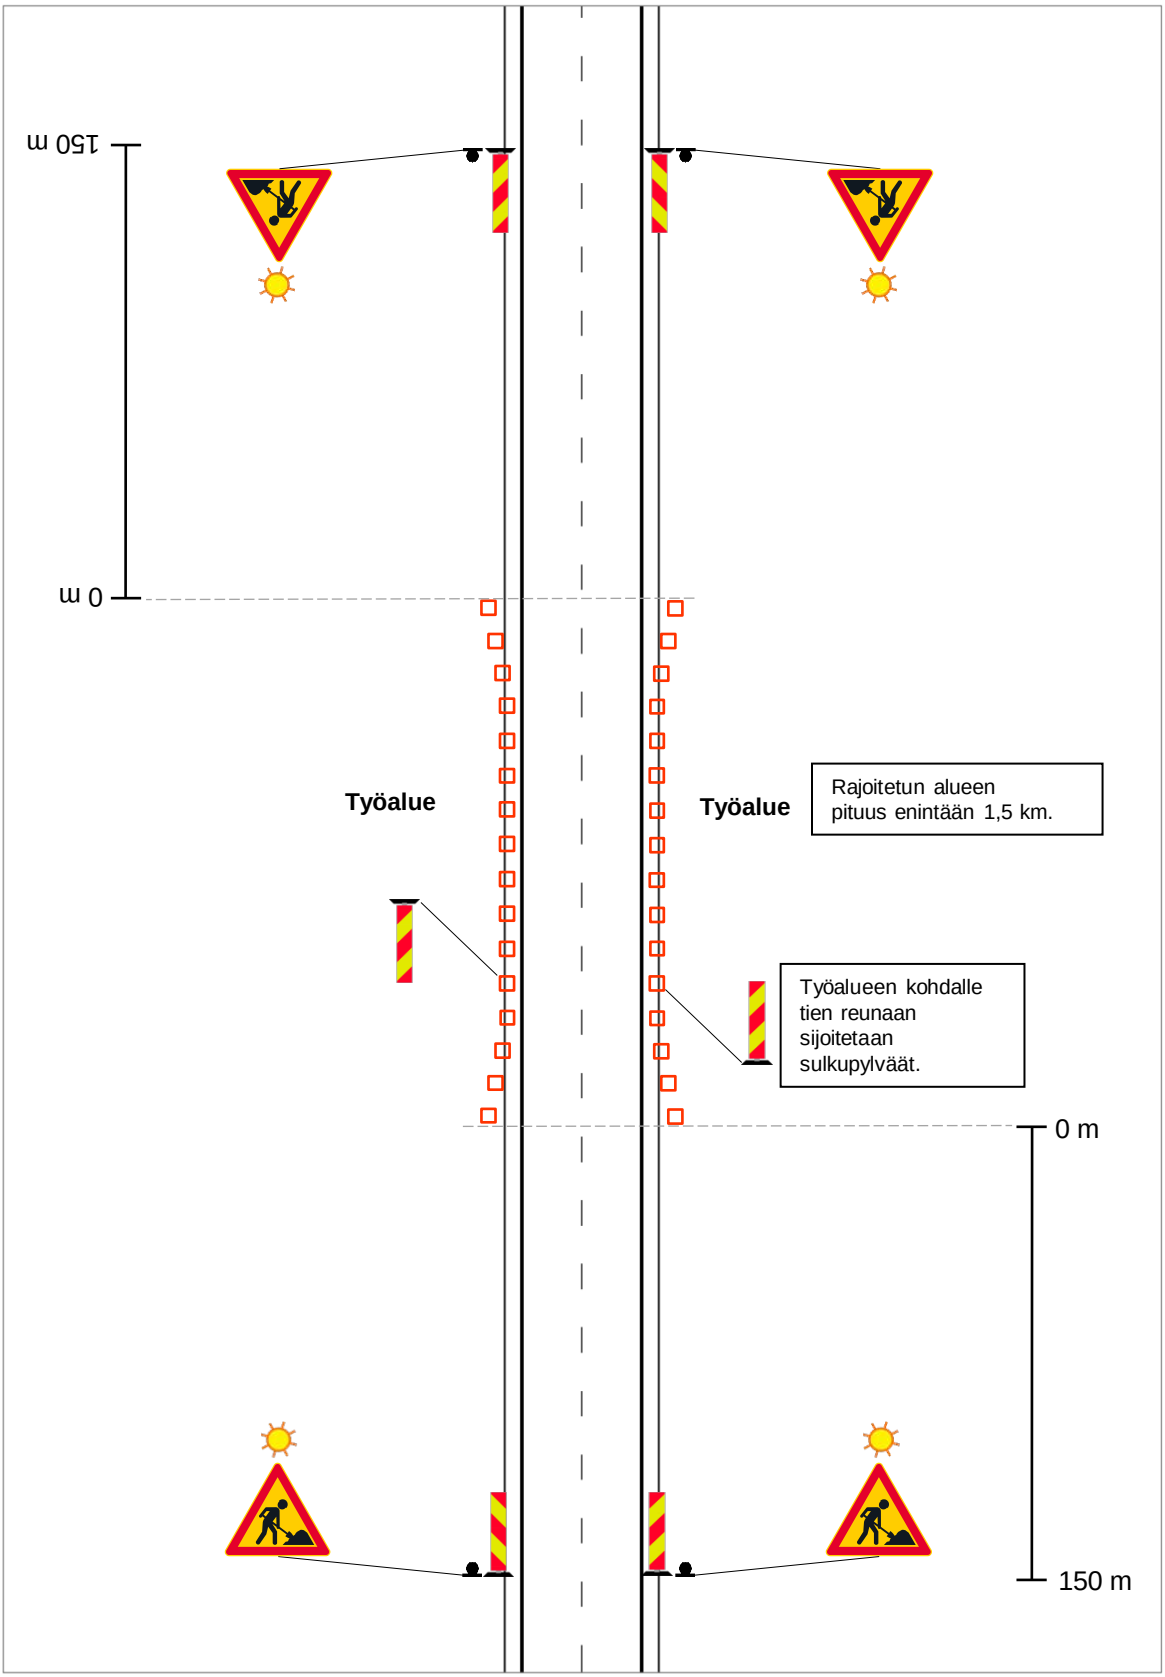

Oikaisuvaatimusohje (koskee lupamaksua)

Maksuvelvollinen, joka katsoo, että valtion maksuperustelain (150/1992) nojalla elinkeino-, liikenne- ja ympäristökeskusten suoritteista perittävistä maksuista annetun valtioneuvoston asetuksen (794/2024) perusteella määrätyn maksun määräämisessä on tapahtunut virhe, voi vaatia siihen oikaisua. Oikaisuvaatimus on tehtävä kirjallisesti.

Oikaisuvaatimuksen sisältö ja allekirjoittaminen

Oikaisuvaatimuksessa, joka osoitetaan Pirkanmaan elinkeino-, liikenne- ja ympäristökeskukselle, on ilmoitettava seuraavat asiat:
- vaatimuksen tekijän nimi ja kotikunta
- päätös/lasku, johon oikaisua haetaan, miltä kohdin päätökseen/laskuun haetaan oikaisua, mitä muutoksia siihen vaaditaan tehtäväksi ja millä perusteilla muutosta vaaditaan
- postiosoite ja puhelinnumero, joihin asiaa koskevat ilmoituksen vaatimuksen tekijälle voidaan toimittaa.

Jos vaatimuksen tekijän puhevaltaa käyttää hänen laillinen edustajansa tai asiamiehensä tai jos vaatimuksen laatijana on joku muu henkilö, oikaisuvaatimuskirjelmässä on ilmoitettava myös tämän nimi ja kotikunta.

Oikaisuvaatimuksen tekijän, laillisen edustajan tai asiamiehen on allekirjoitettava oikaisuvaatimuskirjelmä.

Oikaisuvaatimuskirjelmän liitteet

Oikaisuvaatimuskirjelmään on liitettävä:
- päätös, lasku tai muu asiakirja, johon maksun periminen perustuu, alkuperäisenä tai jäljennöksenä
- asiamiehen valtakirja, mikäli asiamiehenä ei toimi asianajaja tai yleinen oikeusavustaja

Aika oikaisuvaatimuksen tekemiseen

Oikaisuvaatimus on tehtävä kuuden kuukauden kuluessa maksun määräämisestä (päätöksen tai laskun tekopäivästä).

Oikaisuvaatimuskirjelmän toimittaminen

Oikaisuvaatimuksen voi toimittaa elinkeino-, liikenne- ja ympäristökeskukselle henkilökohtaisesti, postitse maksettuna postilähetyksenä tai asiamiestä tai lähettiä käyttäen. Postittaminen tapahtuu lähettäjän vastuulla. Oikaisuvaatimuksen on saavuttava viranomaiselle virka-aikana ennen kuuden kuukauden määräajan päättymistä, jotta vaatimus voidaan tutkia. Jos määräajan viimeinen päivä on pyhäpäivä, lauantai, itsenäisyyspäivä, vapunpäivä, jouluaatto tai juhannusaatto, määräaika jatkuu kuitenkin vielä seuraavan arkipäivän virka-ajan päättymiseen.

Oikaisuvaatimukseen annettava päätös on maksuton.

Yhteystiedot

Pirkanmaan elinkeino-, liikenne- ja ympäristökeskus

postiosoite	PL 297, 33101 TAMPERE
käyntiosoite	Yliopistonkatu 38, 33100 TAMPERE
puhelin	0295 020 600 / Liikenteen asiakaspalvelu (ark. klo 9 – 15)
sähköposti	kirjaamo.pirkanmaa@ely-keskus.fi
virka-aika	klo 8.00 – 16.15

Valituksen tekeminen

Tästä päätöksestä saa valittaa Turun hallinto-oikeuteen kirjallisella valituksella.

Valitusaika

Asianomaisen katsotaan saaneen postitse lähetetyn päätöksen tiedokseen seitsemän päivän kuluttua päätöksen lähettämisestä, jollei muuta näytetä. Päätös liitteineen on lähetetty samana päivänä kuin päätös on päivätty, ellei muuta ole ilmoitettu. Saantitodistusta vastaan lähetetyn päätöksen asianomaisen katsotaan saaneen tiedokseen saantitodistuksen osoittamana aikana.

Valitusajan laskeminen alkaa tiedoksisaantipäivää seuraavasta päivästä. Valitusaika on 30 päivää päätöksen tiedoksisaannista.

Valituksen sisältö

Valituskirjelmässä, joka osoitetaan hallinto-oikeudelle, on ilmoitettava

- päätös, johon haetaan muutosta
- ne kohdat, joihin muutosta vaaditaan
- muutokset, joita vaaditaan
- perusteet, joilla muutosta vaaditaan

Allekirjoitus

Muutoksenhakijan tai kirjelmän laatijan on allekirjoitettava valituskirjelmä. Siihen on myös merkittävä muutoksenhakijan ja kirjelmän laatijan nimi ja kotikunta sekä postiosoite ja puhelinnumero.

Liitteet

Valituskirjelmään on liitettävä

- valituksenalainen päätös alkuperäisenä tai jäljennöksenä
- tämä valitusosoitus tai mahdollinen saantitodistus
- asiakirjat, joihin valittaja vetoaa vaatimuksensa tueksi
- valtakirja, mikäli on käytetty asiamiestä

Valituksen toimittaminen perille

Valituskirjelmä on toimitettava hallinto-oikeudelle valitusajan kuluessa ennen virka-ajan päättymistä. Jos valitus myöhästyy, sitä ei tutkita.

Turun hallinto-oikeus
Sairashuoneenkatu 2-4
PL 32
20101 Turku
Asiakaspalvelu/kirjaamo 029 56 42410
sähköposti: turku.hao@oikeus.fi

Valituksen voi tehdä myös hallinto- ja erityistuomioistuinten asiointipalvelussa osoitteessa https://asiointi2.oikeus.fi/hallintotuomioistuimet

Kustannukset

Hallinto-oikeuden päätös on maksullinen, paitsi jos hallinto-oikeus muuttaa valituksen kohteena olevaa päätöstä muutoksenhakijan eduksi.