





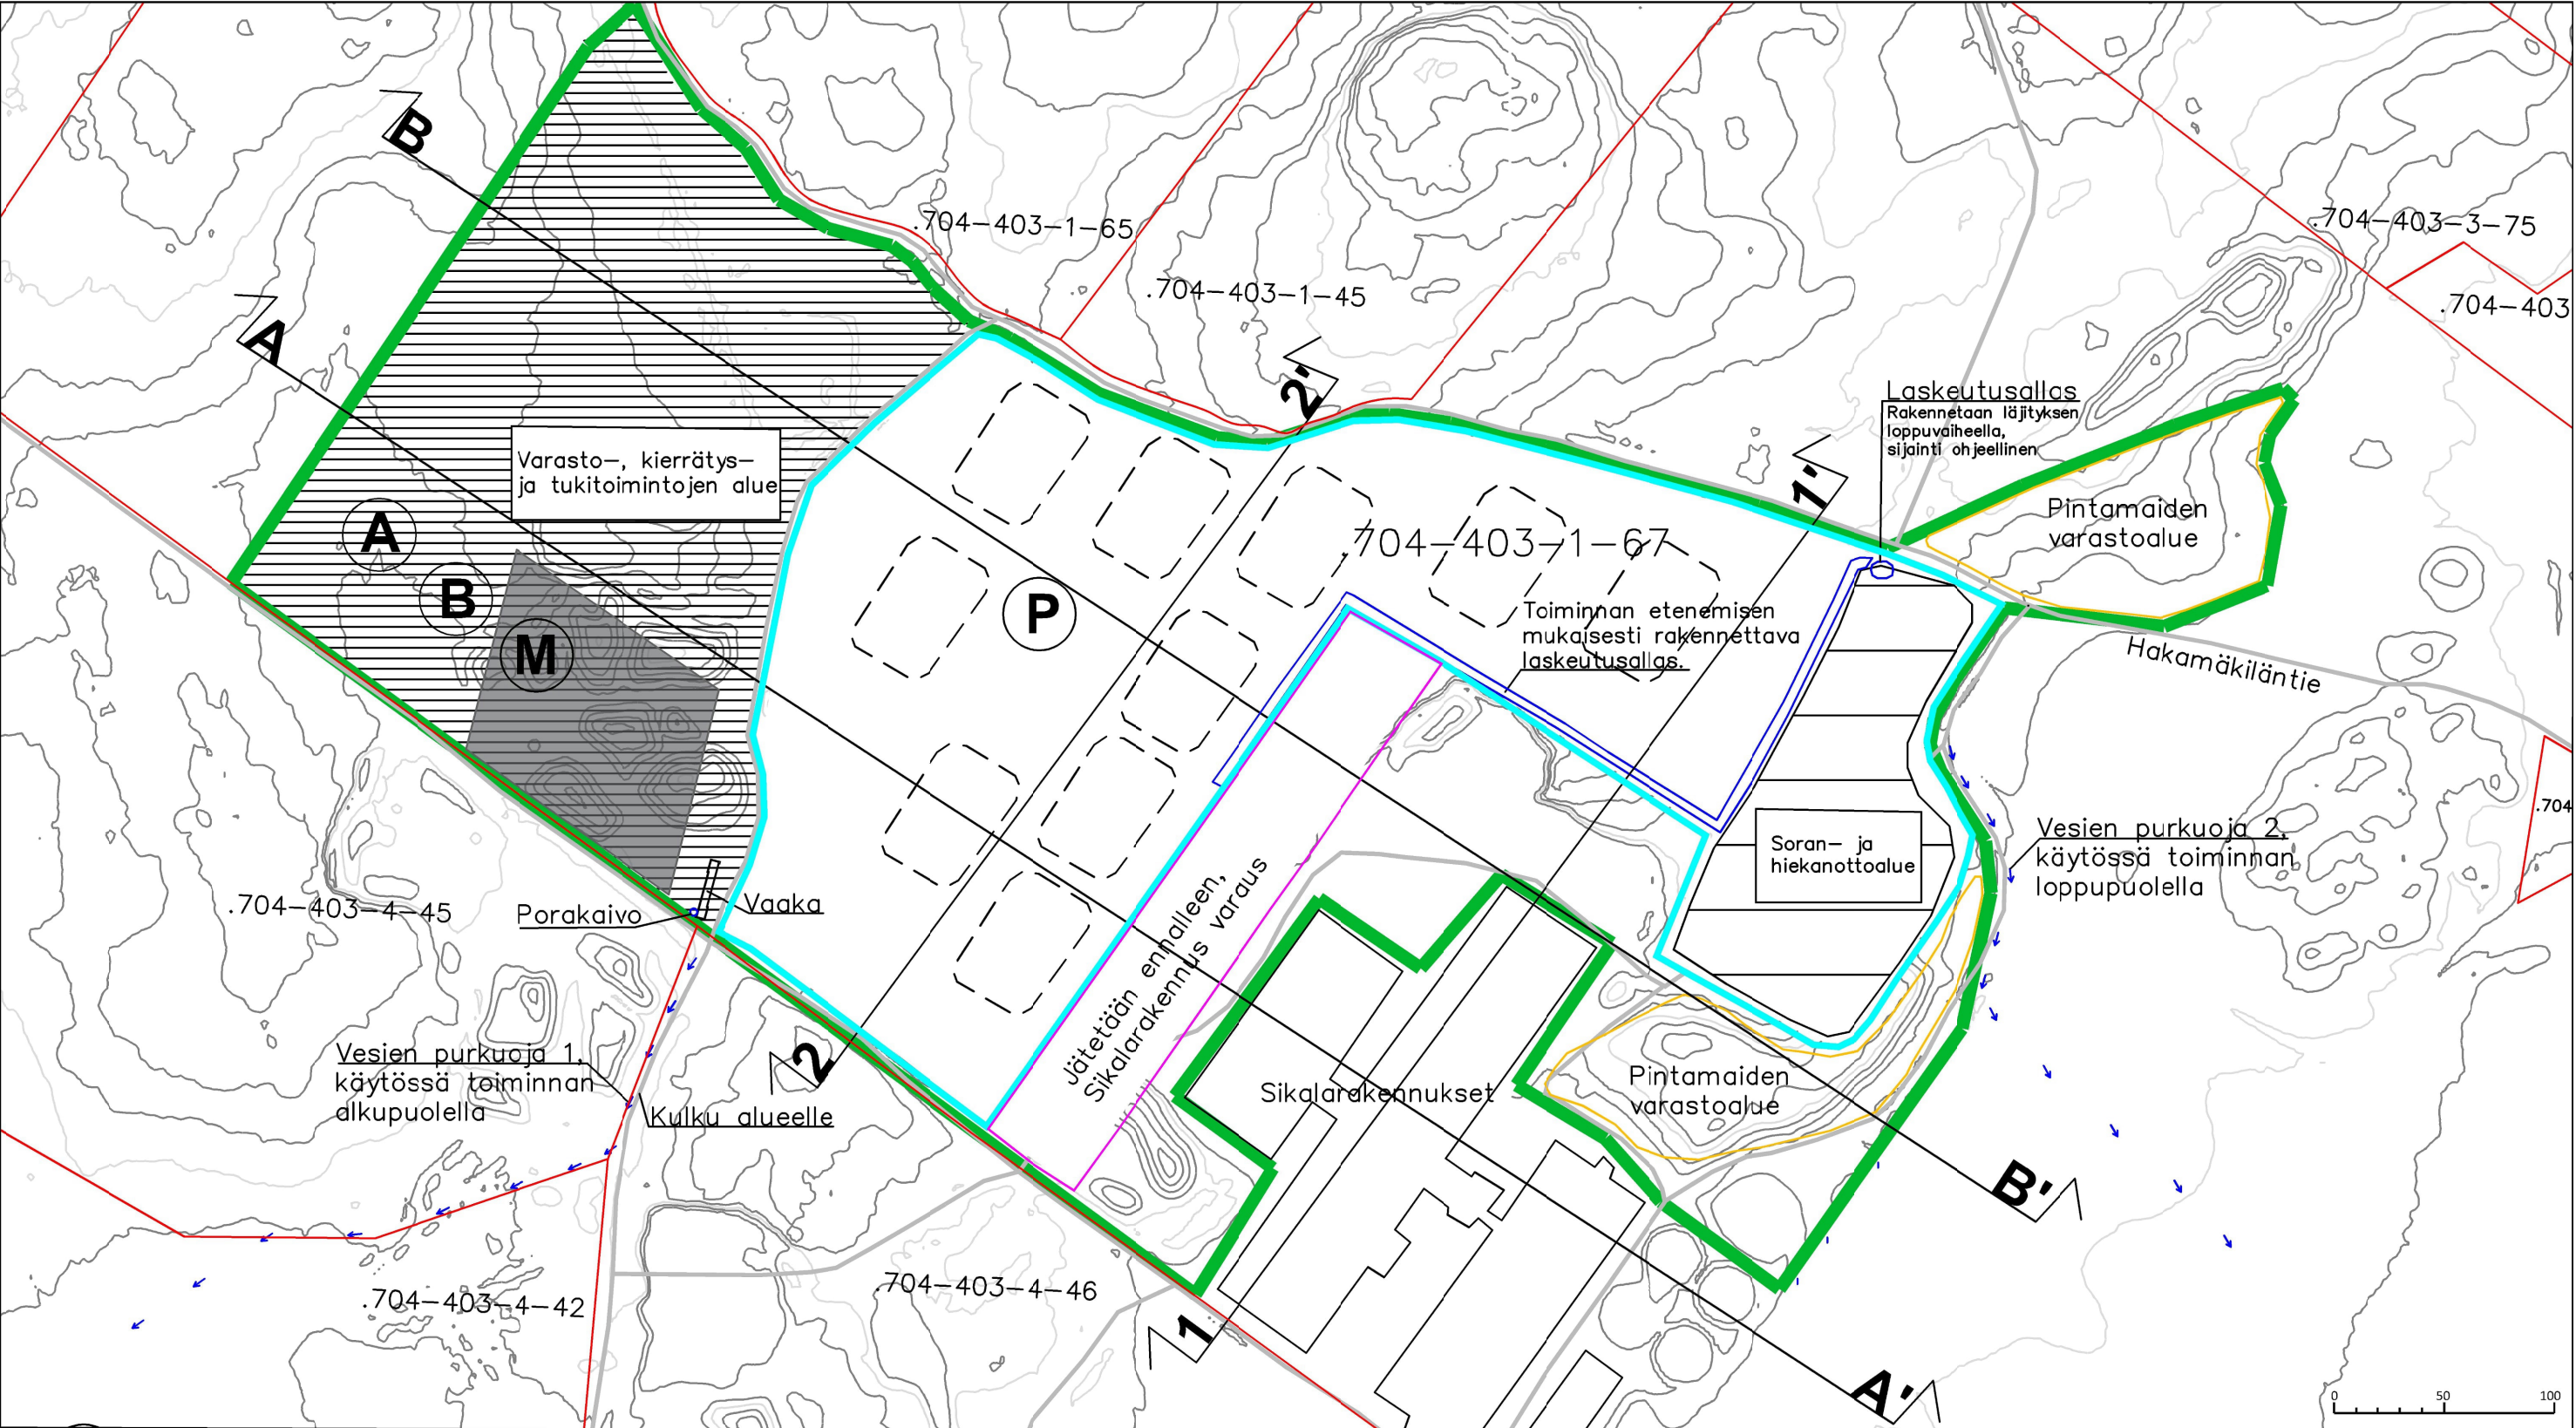


A P B M A A' A A' A A' A A' A A' A A' A A' A A'

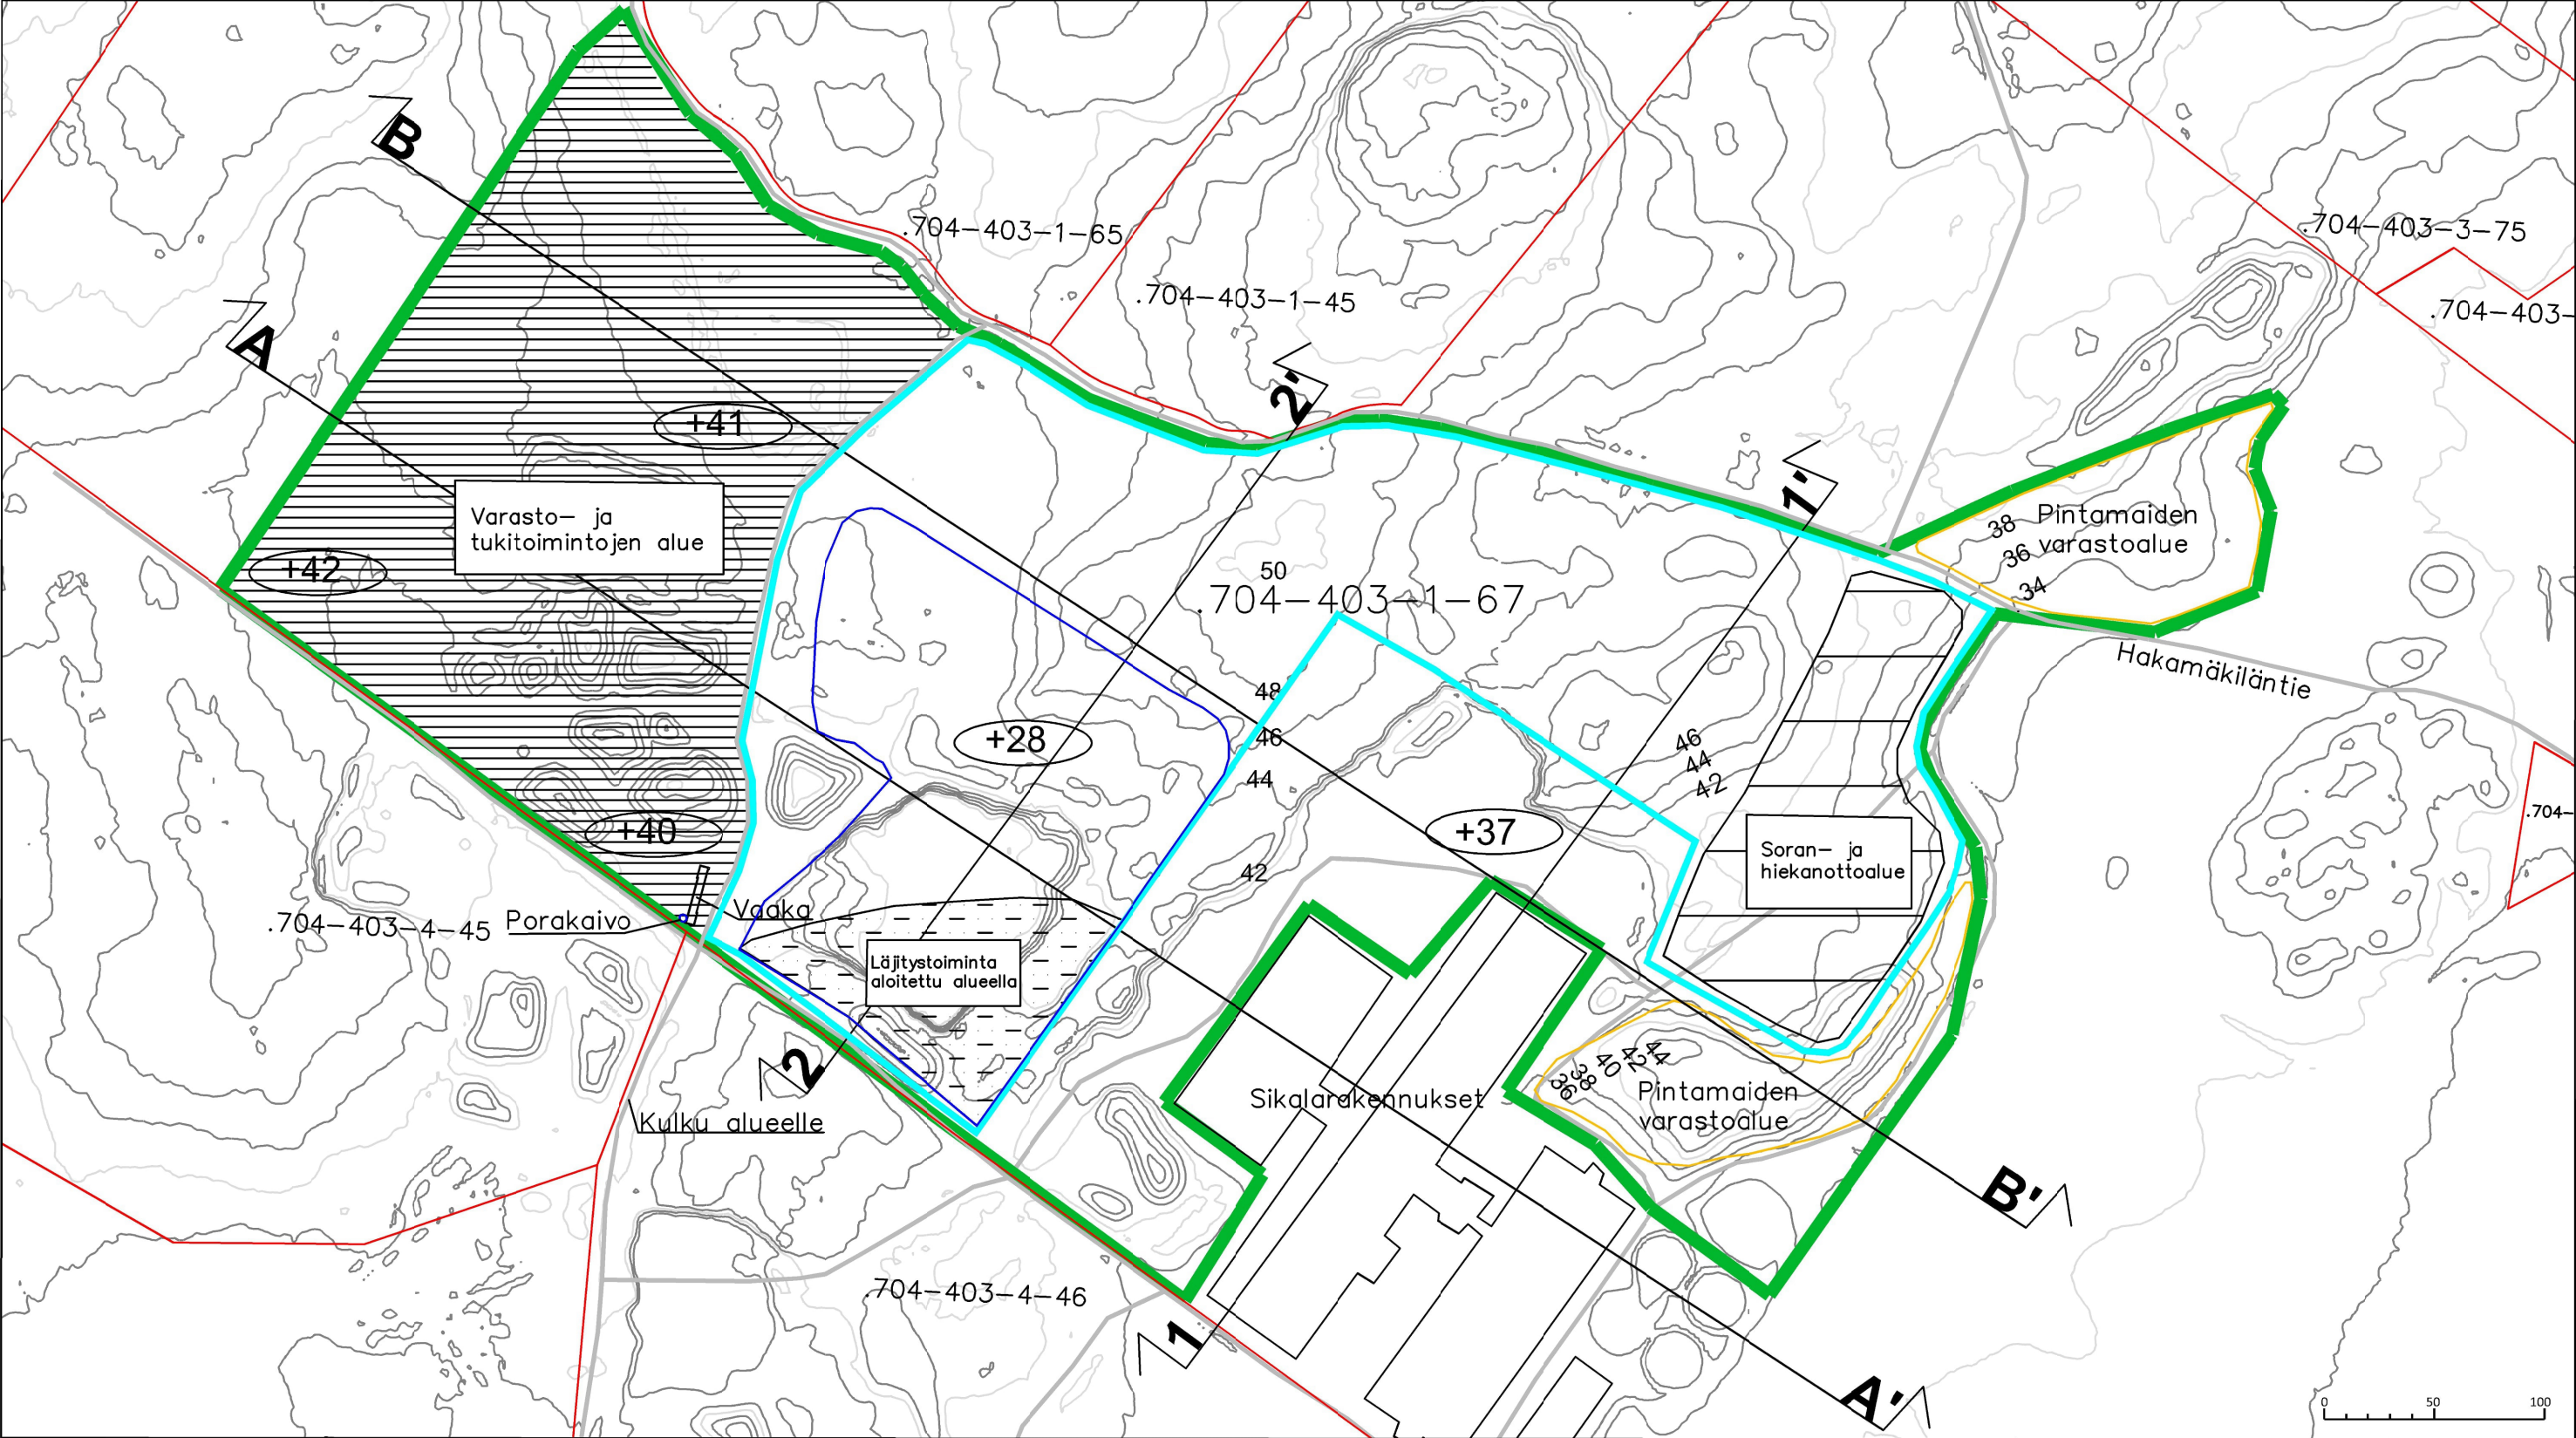


Maankaatopaikan rajaus (10,7 ha)		+28 Maanpinnan taso		A PVM/Piirt. 17.4.2025 / Toivo Viljakainen		Muutos Korjattu täydennyspyynnön mukaisesti	
Toiminta-alue (24 ha)		A A' Leikkaus		Rakennuskohteen nimi ja osoite Hujalantie 279		K.osa/Kylä Tila Rn:o	
Louhittu alue (3,3 ha)		.704-403-1-67 Kiinteistötunnus		Rusko Hujala Kiviainesalue 21290 Rusko		Rusko/Hujala 704-403-1-67	
Pintamaiden varastoalue (1,7 ha)		Kiinteistöraja		NCC Mannerheimintie 103a 00281 Helsinki		PVM. 12/2024	
				PIIRT. Inka Laari		Piirustuksen sisältö	
				SUUNN.		Nykytilanne	
				TARK. Riku Rousku		Suunnitteluala, työn numero ja piirustuksen numero	
						Liite 9b	
						Muutos A	

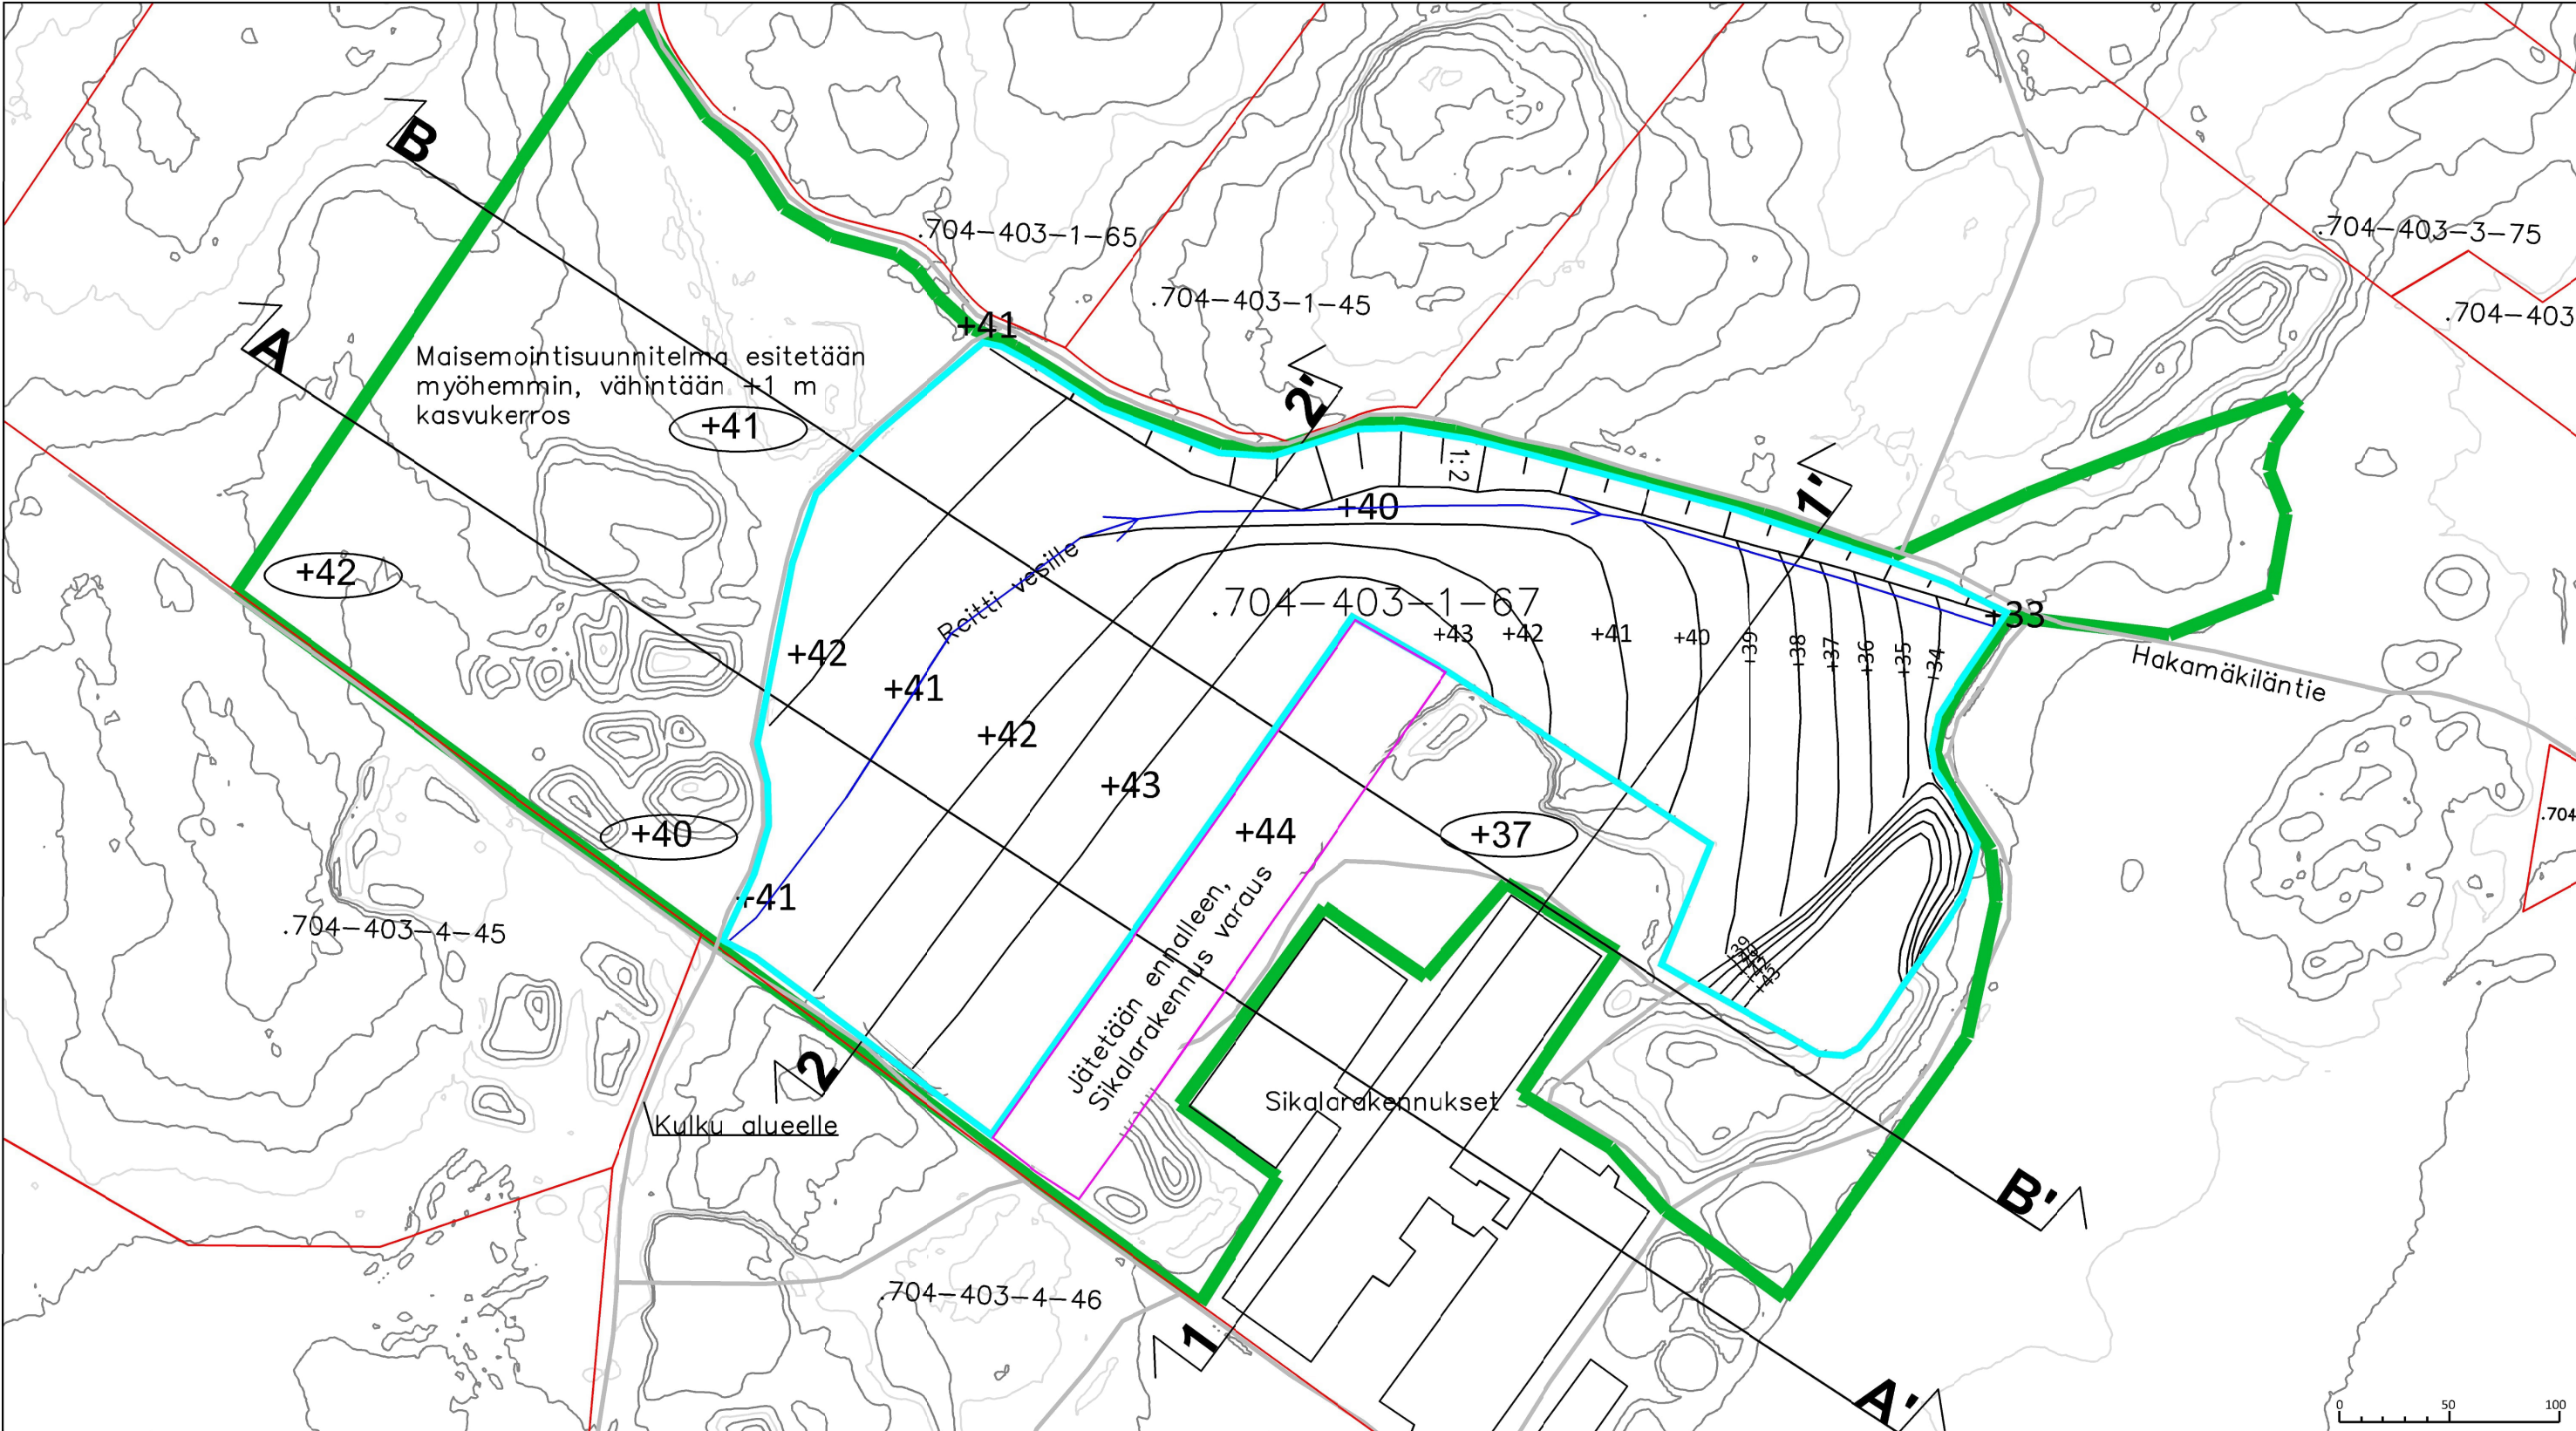


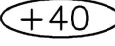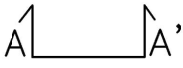 Maankaatopaikan raja (10,7 ha)		 Maanpinnan taso
 Toiminta-alue (24 ha)	 Leikkaus	
 Alue joka jätetään louhimatta	.704-403-1-67	Kiinteistötunnus
 Kiinteistöraja		
A PVM/Piirt. 17.4.2025 / Toivo Viljakainen		Muutos Korjattu täydennyspyynnön mukaisesti
Rakennuskohteen nimi ja osoite Hujalantie 279 21290 Rusko		K.osa/Kylä Tila Rusko/Hujala
Rusko Hujala Kiviainesalue		Rn:o 704-403-1-67
 Mannerheimintie 103a 00281 Helsinki	PVM. 12/2024	Piirustuksen sisältö
	PIIRT. Inka Laari	Lopputilanne
	SUUNN.	Suunnitteluala, työn numero ja piirustuksen numero
TARK. Riku Rousku		Muutos Liite 9c
		A


LEIKKAUS A-A'

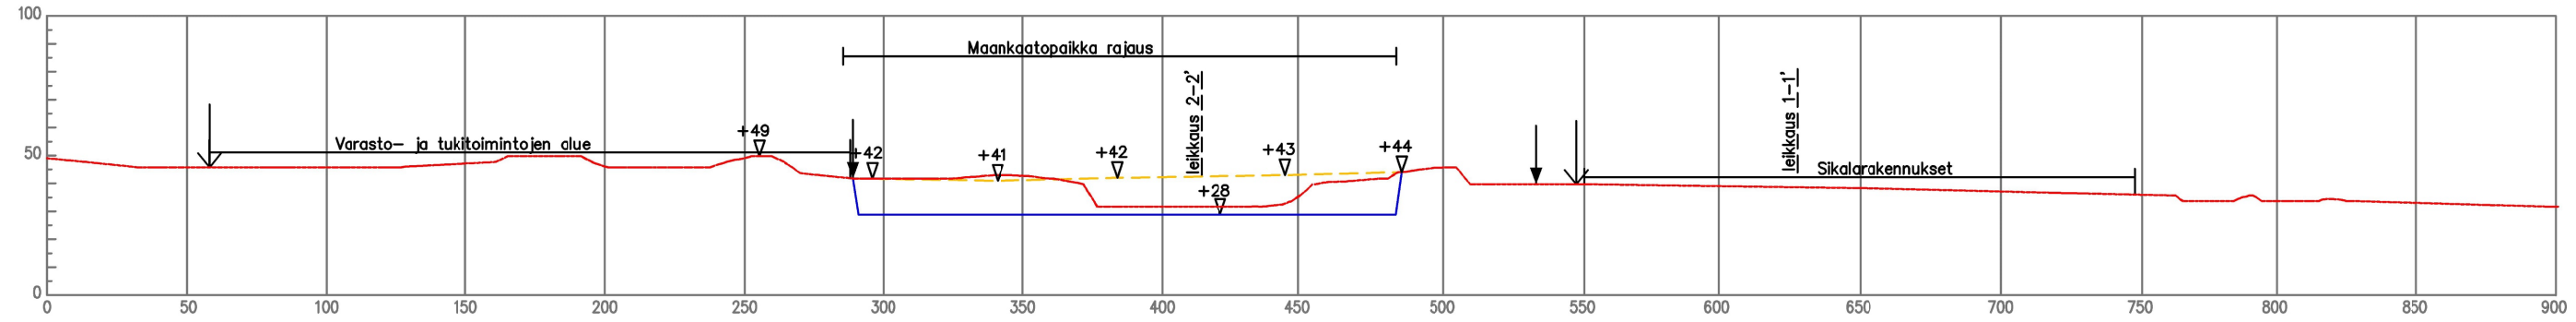


LEIKKAUS B-B'

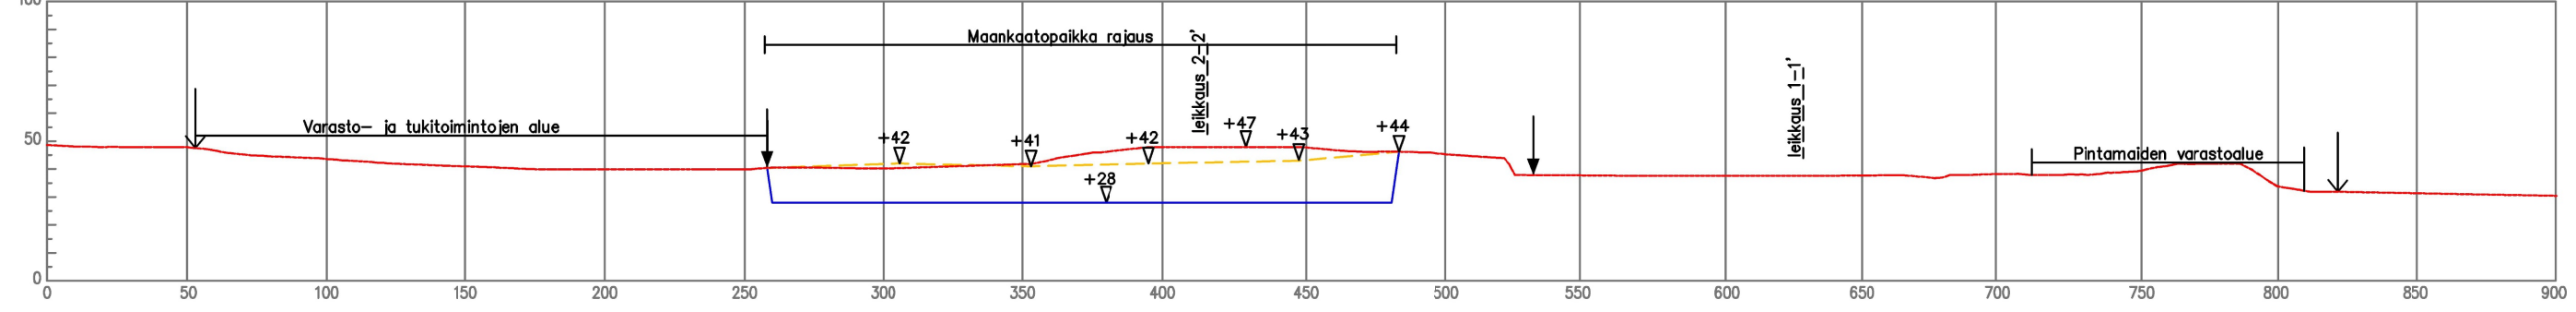

LEIKKAUS 1-1'

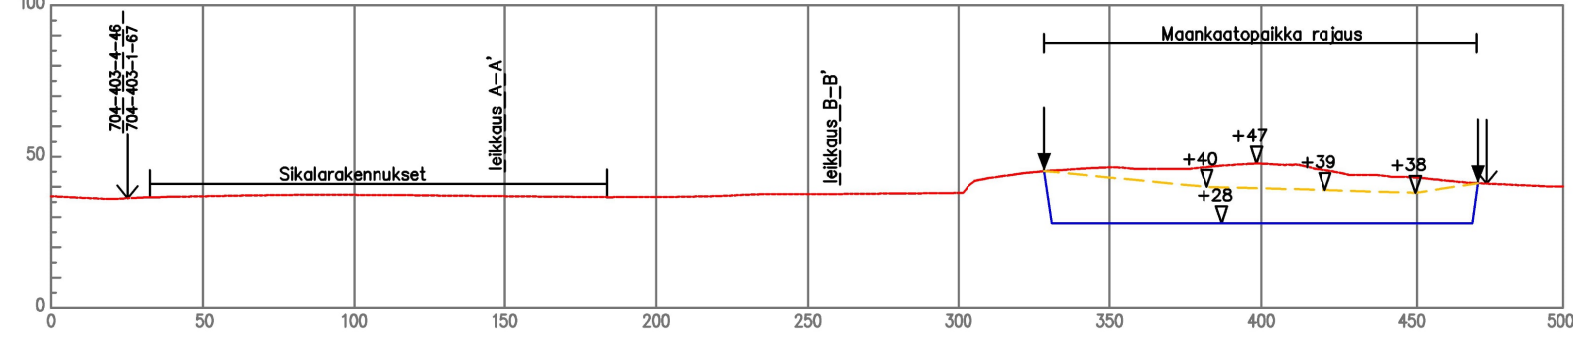

LEIKKAUS 2-2'

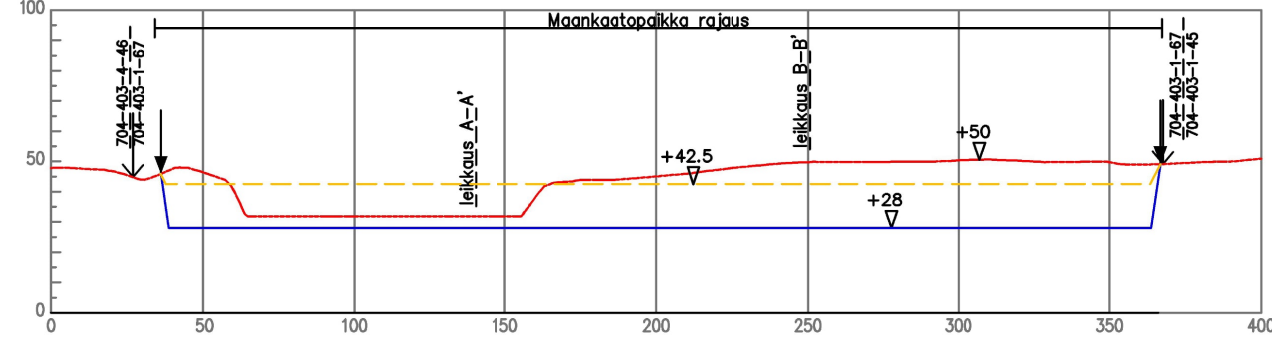

MERKINTÖJÄ:

- Nykyinen maanpinta
- Louhinta 7:1
- Läjitys 1:2
- Toiminta-alueen raja
- Louhinta
- +28
- Korkeus

A	PVM/Piirt. 17.4.2025 / Toivo Viljakainen		Muutos Korjattu täydennyspyynnön mukaisesti	
	Rakennuskohteen nimi ja osoite Rusko Hujala Kiviainesalue		Hujalantie 279 21290 Rusko	K.osa/Kylä Tila Rusko/Hujala
	Rn:o 704-403-1-67		Mittakaavat 1:3000 / A3	
 Mannerheimintie 103a 00281 Helsinki	PVM.	12/2024	Piiirustuksen sisältö Leikkaukset A-B ja 1-2	Muutos A
	PIIRT.	Inka Laari		
	SUUNN TARK.	Riku Rousku	Suunnittelu- ja työn numero ja piirustuksen numero Liite 9d	