


Tekniset palvelut

Hakemus saapunut: 17.8.2026

Hakijan yhteystiedot	Hakija, yhteyshenkilö Caruna Oy, 1618314-7, Upseerinkatu 2, 02600 Espoo. Hakijan asiamies: TLT-Connection Oy, 2308381-4, Härjänkurruntie 49, 21250 Masku. Pasi Uppa 0503445281, pasi.uppa@omexom.com.		
Sijoituksen tiedot	Tarkoitus (sijoitettavat johdot ja laitteet) Caruna uuden 0,4 kv liittymiskaapelin rakentaminen.		
	Sijoituspaikka (kadun / alueen nimi) 704-301-9901-7, Valkiavuoren kadut		
	Kaivannon pituus / m 150	Kaivantoon tulee myös muiden kuin hakijan omistamia johtoja / laitteita	☒ Kyllä ☐ Ei
	Arvioitu rakentamisajankohta (alkamis- ja päättymispäivä) Rakentamisen ajankohta elo- / syyskuussa.		
	Lisätietoja Työllä rakennetaan uusi Caruna 0,4 kv liittymiskaapeli VALOO telekaapille.		
Liitteet	Kartat ja suunnitelmapiirustukset ☒ muut selvitykset ☐		
Allekirjoitus	Päivämäärä 17.8.2026	Allekirjoitus Pasi Uppa	

Hakemus lähetettävä sähköpostitse osoitteeseen: rusko@rusko.fi

Punaisella uusi 0,4 kv maakaapeli reitti.
Tien alitukset tunkkaamalla.

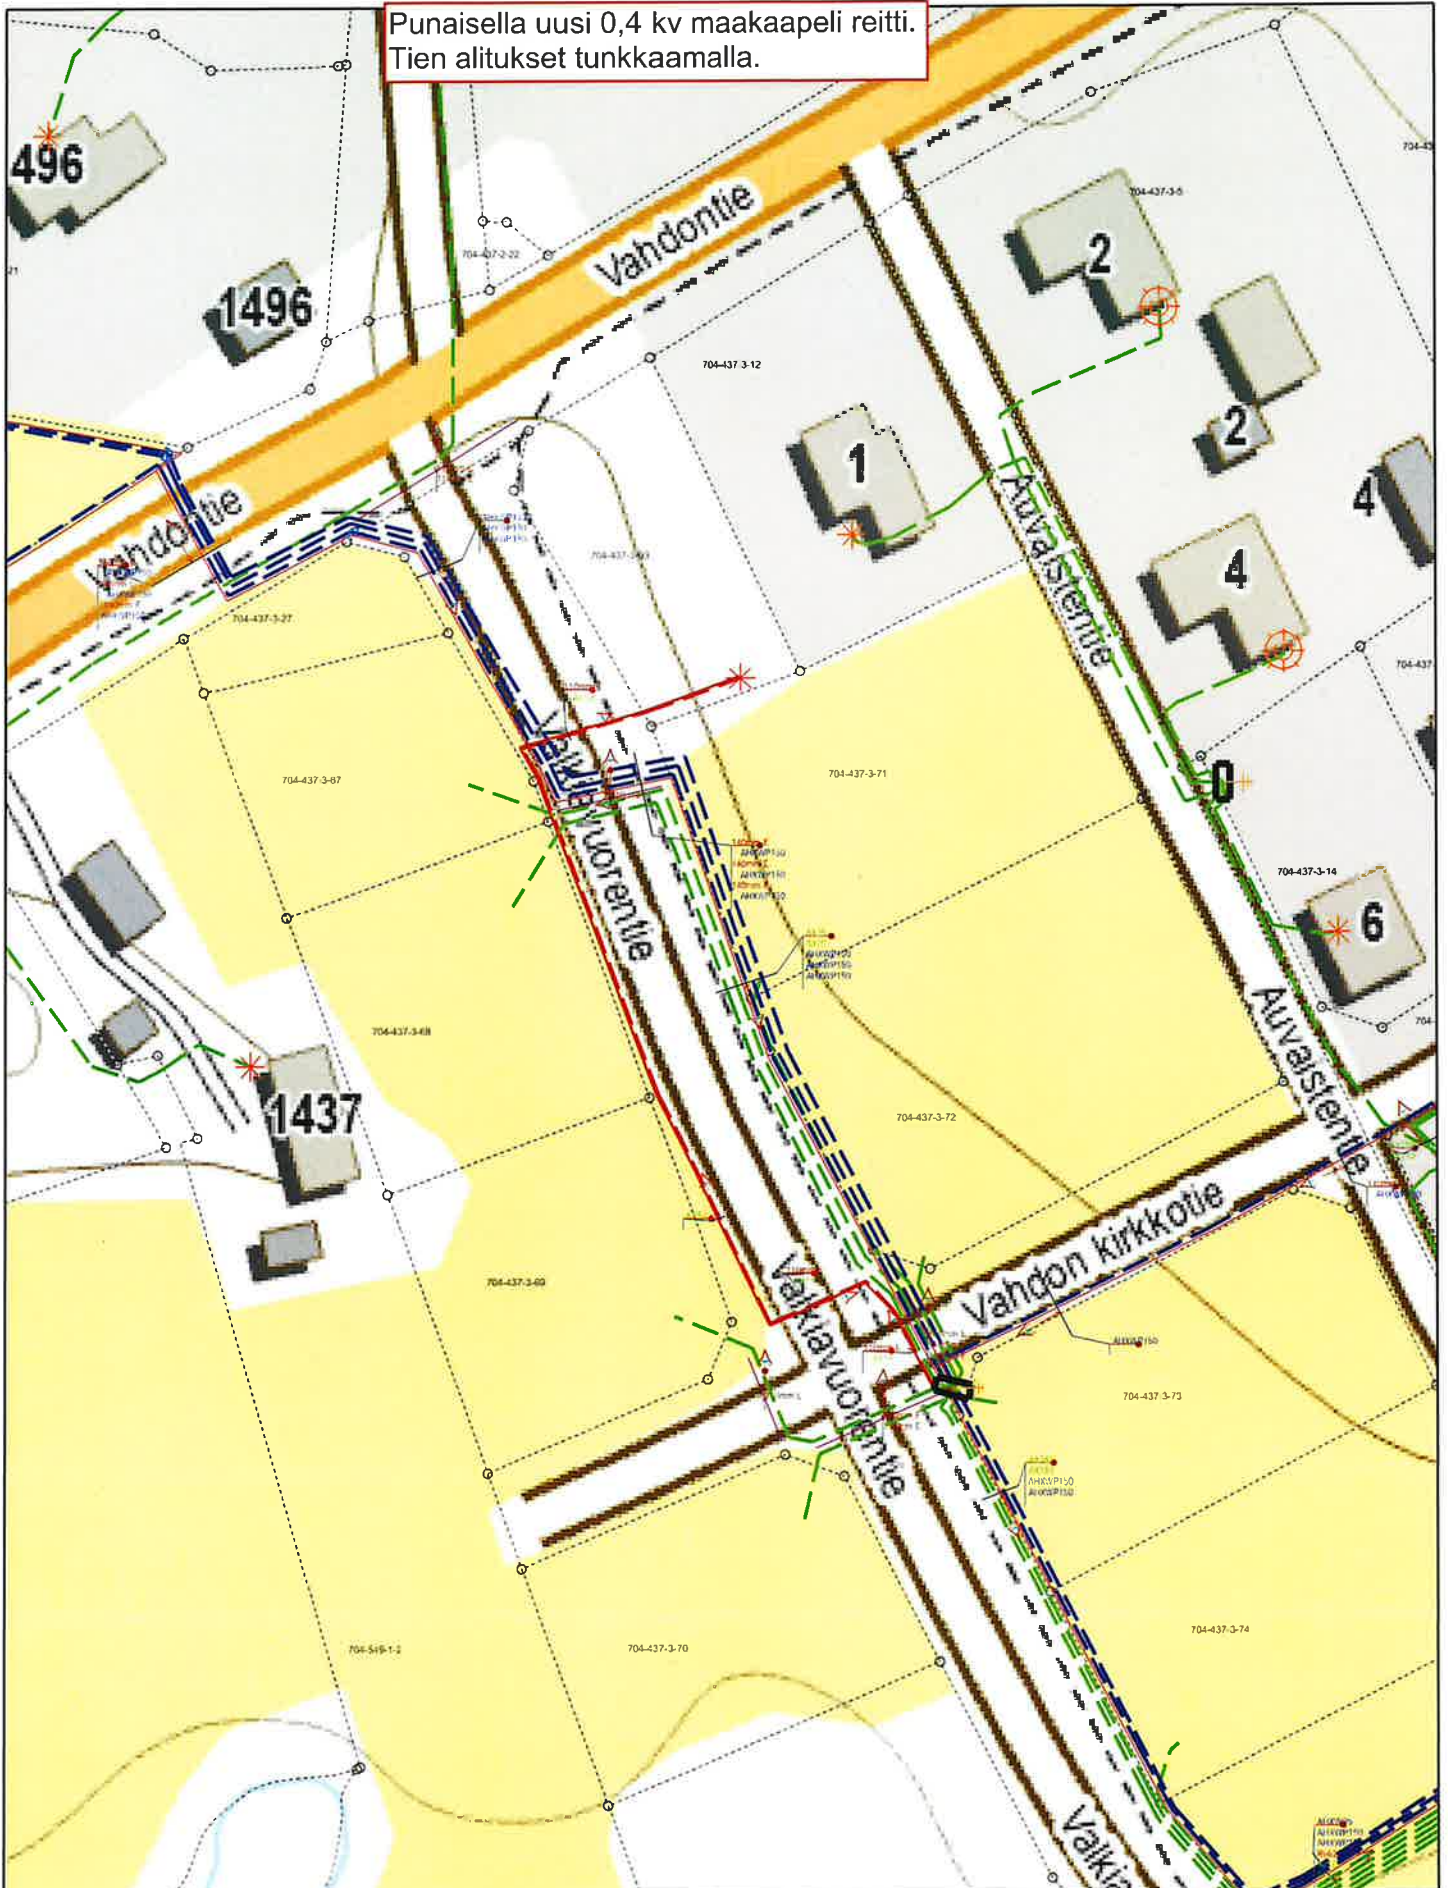

caruna

Tuomme sinulle sähkön.

Projektin nimi: CR Liittymät PJ V1 - Lounais-Suomi 2021

Suunnitelman nimi: 309060 Valoo Länsi-Suomi Oy

Projektinnumero: 2367

Käyttäjän yhtiö: TLT-Connection Oy

Info:

Suunnittelija: Uppa Pasi

Tulostuspvm: 17.08.2026

Mittakaava: 1:1000