




Ote maakuntakaavojen kaavayhdistelmästä

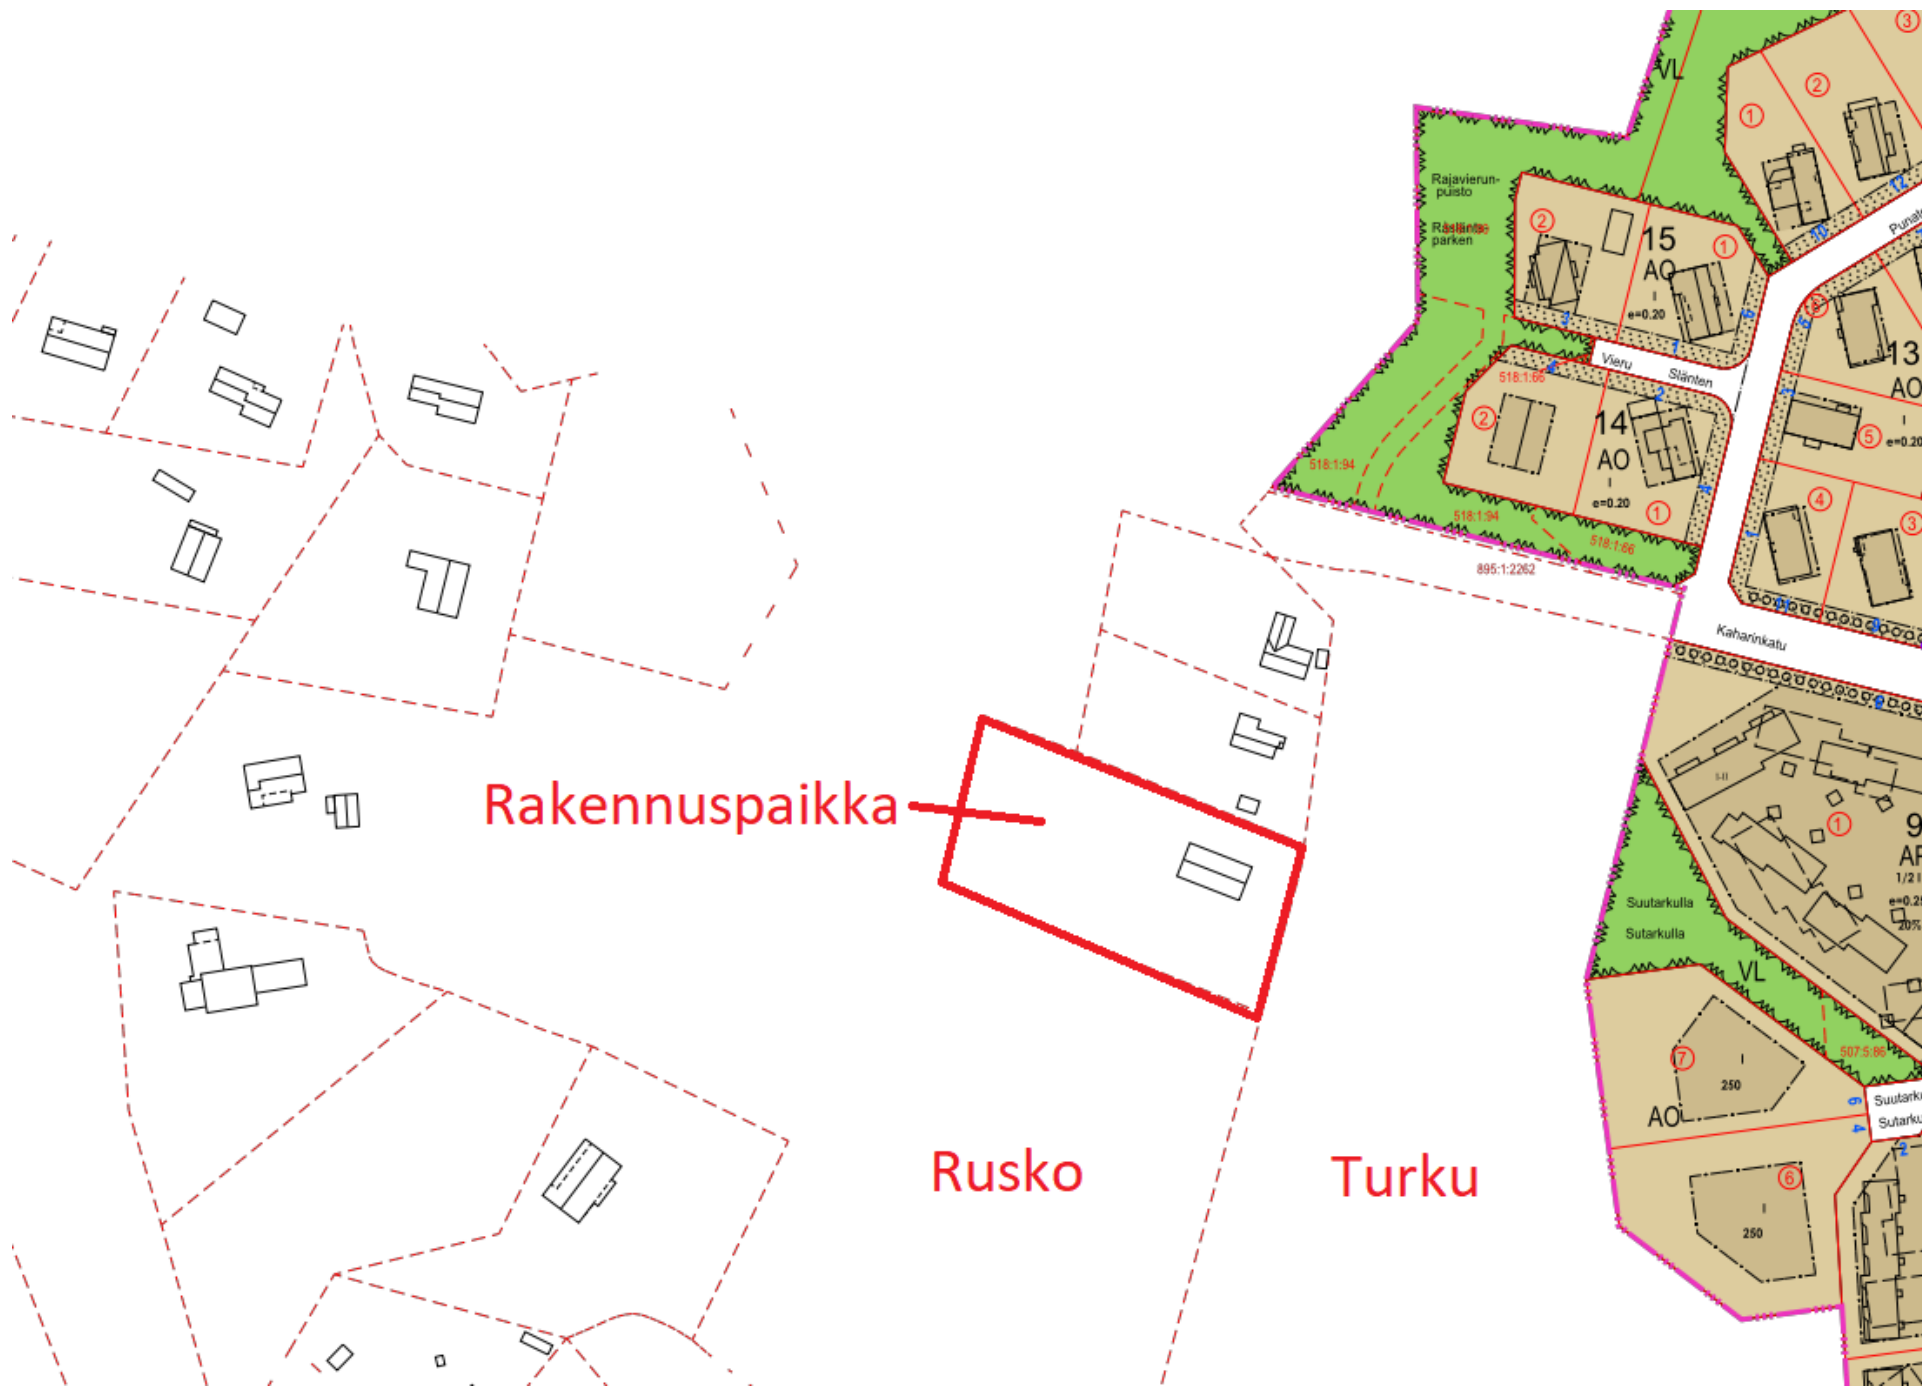

Ote Turun kaupungin asemakaavasta

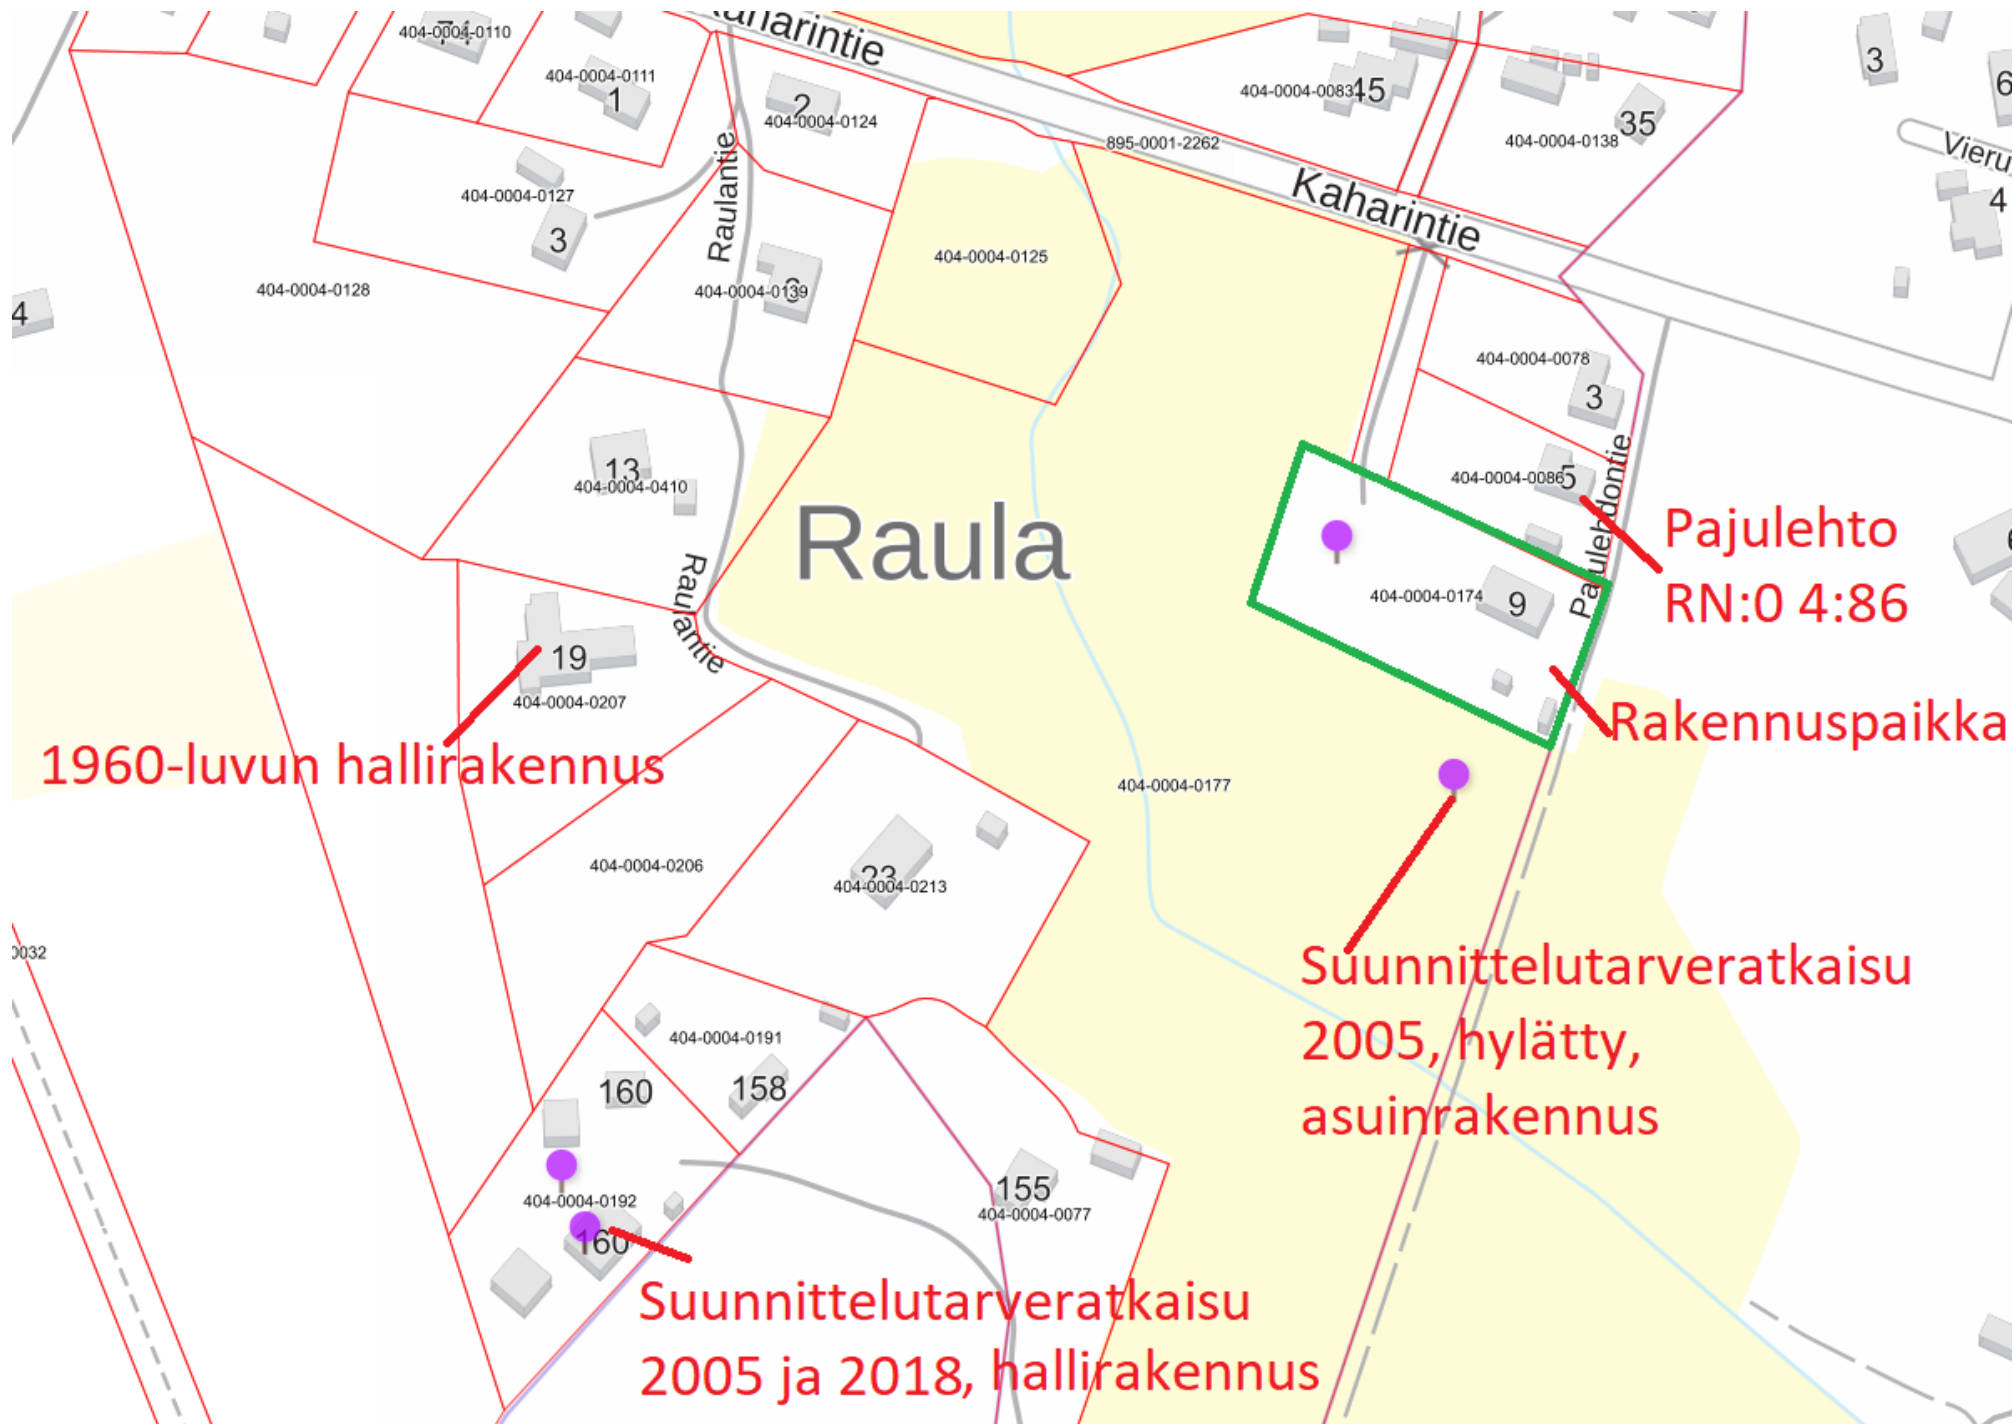

Karttaote alueesta ja suunnittelutarveratkaisut

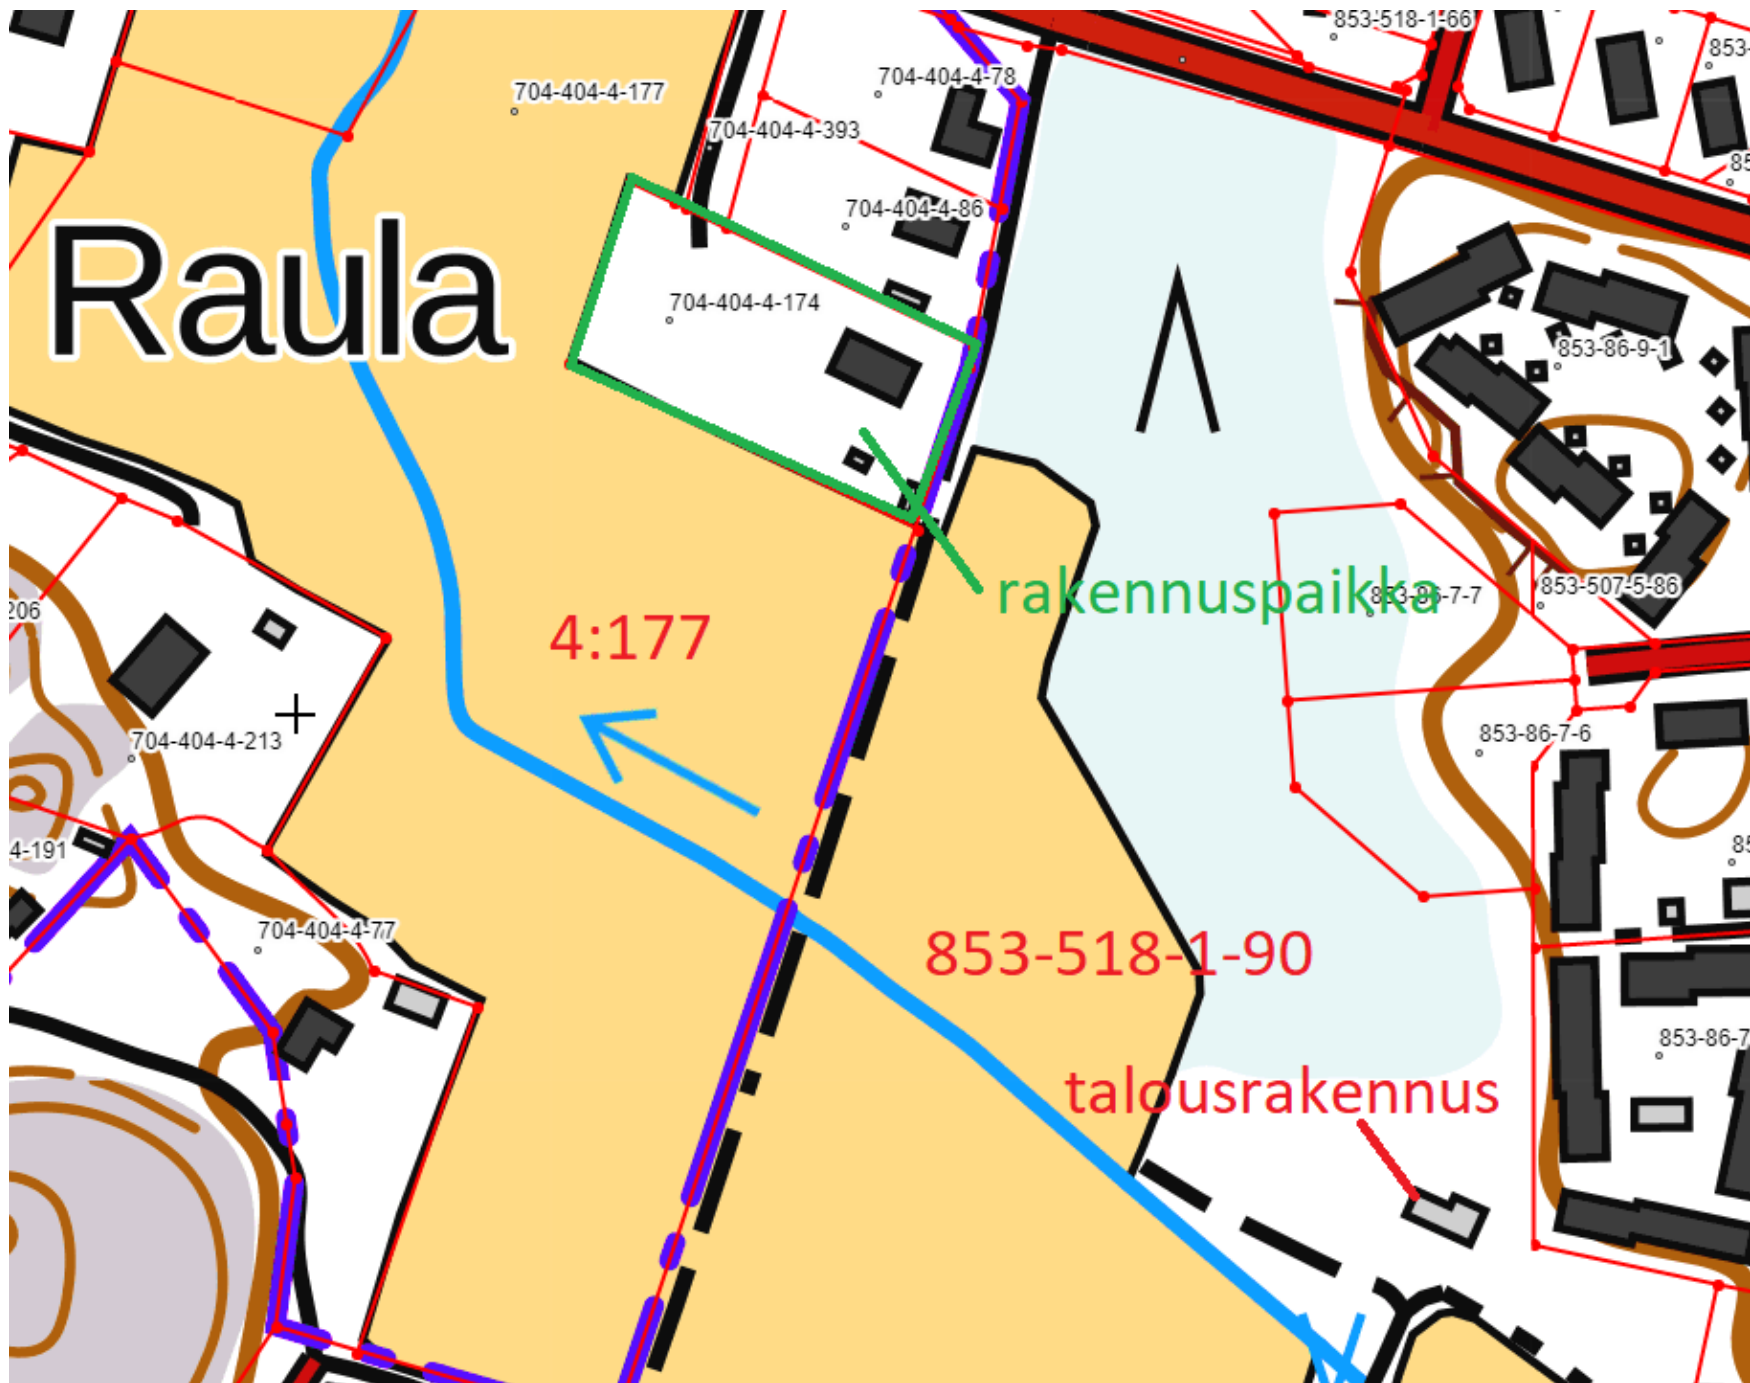

Huomautuksen jättäneet naapurit, RN:o 4:177 ja 1:90.