



Vahdon kunnanosan osayleiskaava

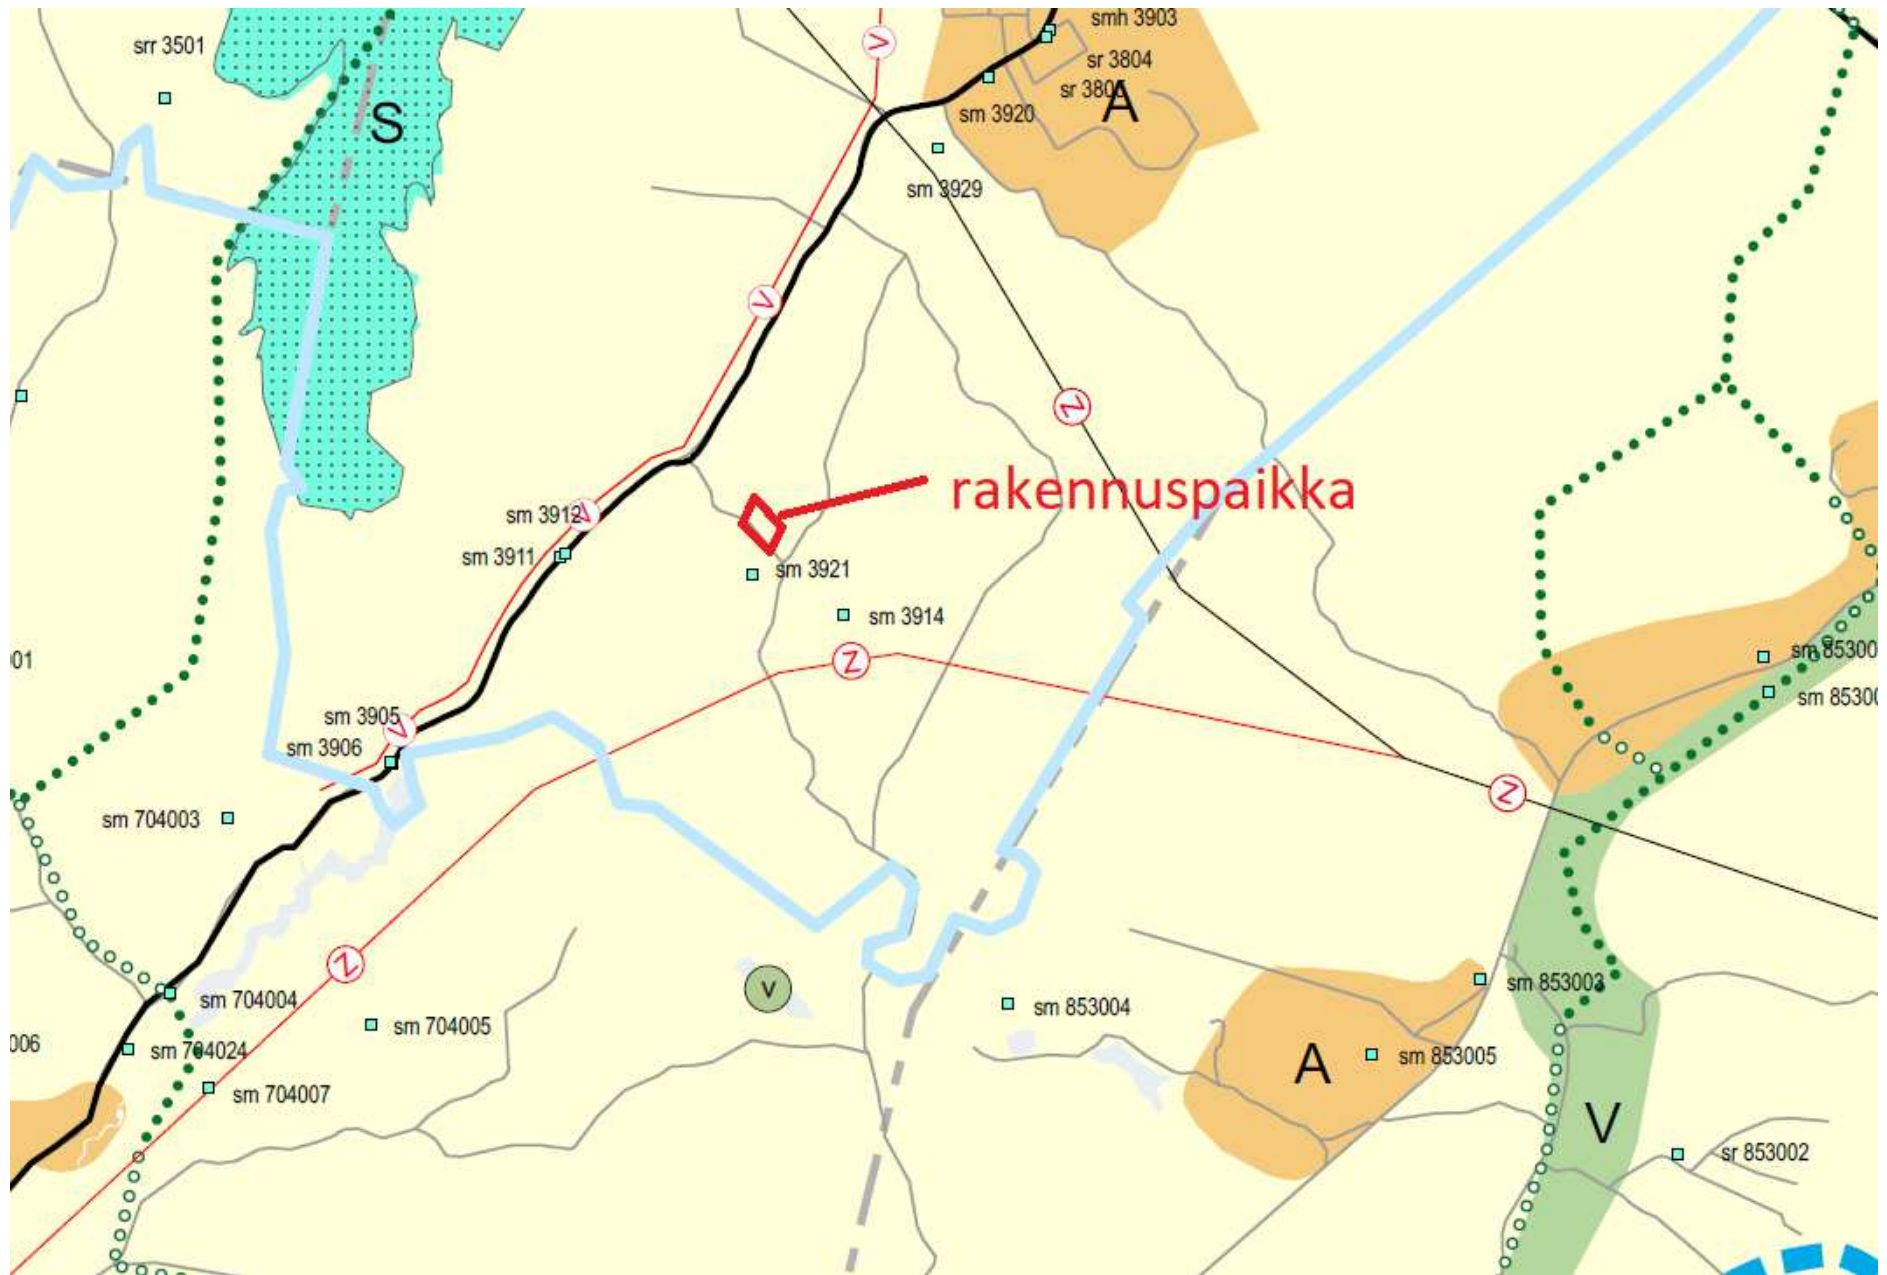

Varsinais-Suomen maakuntakaavayhdistelmä

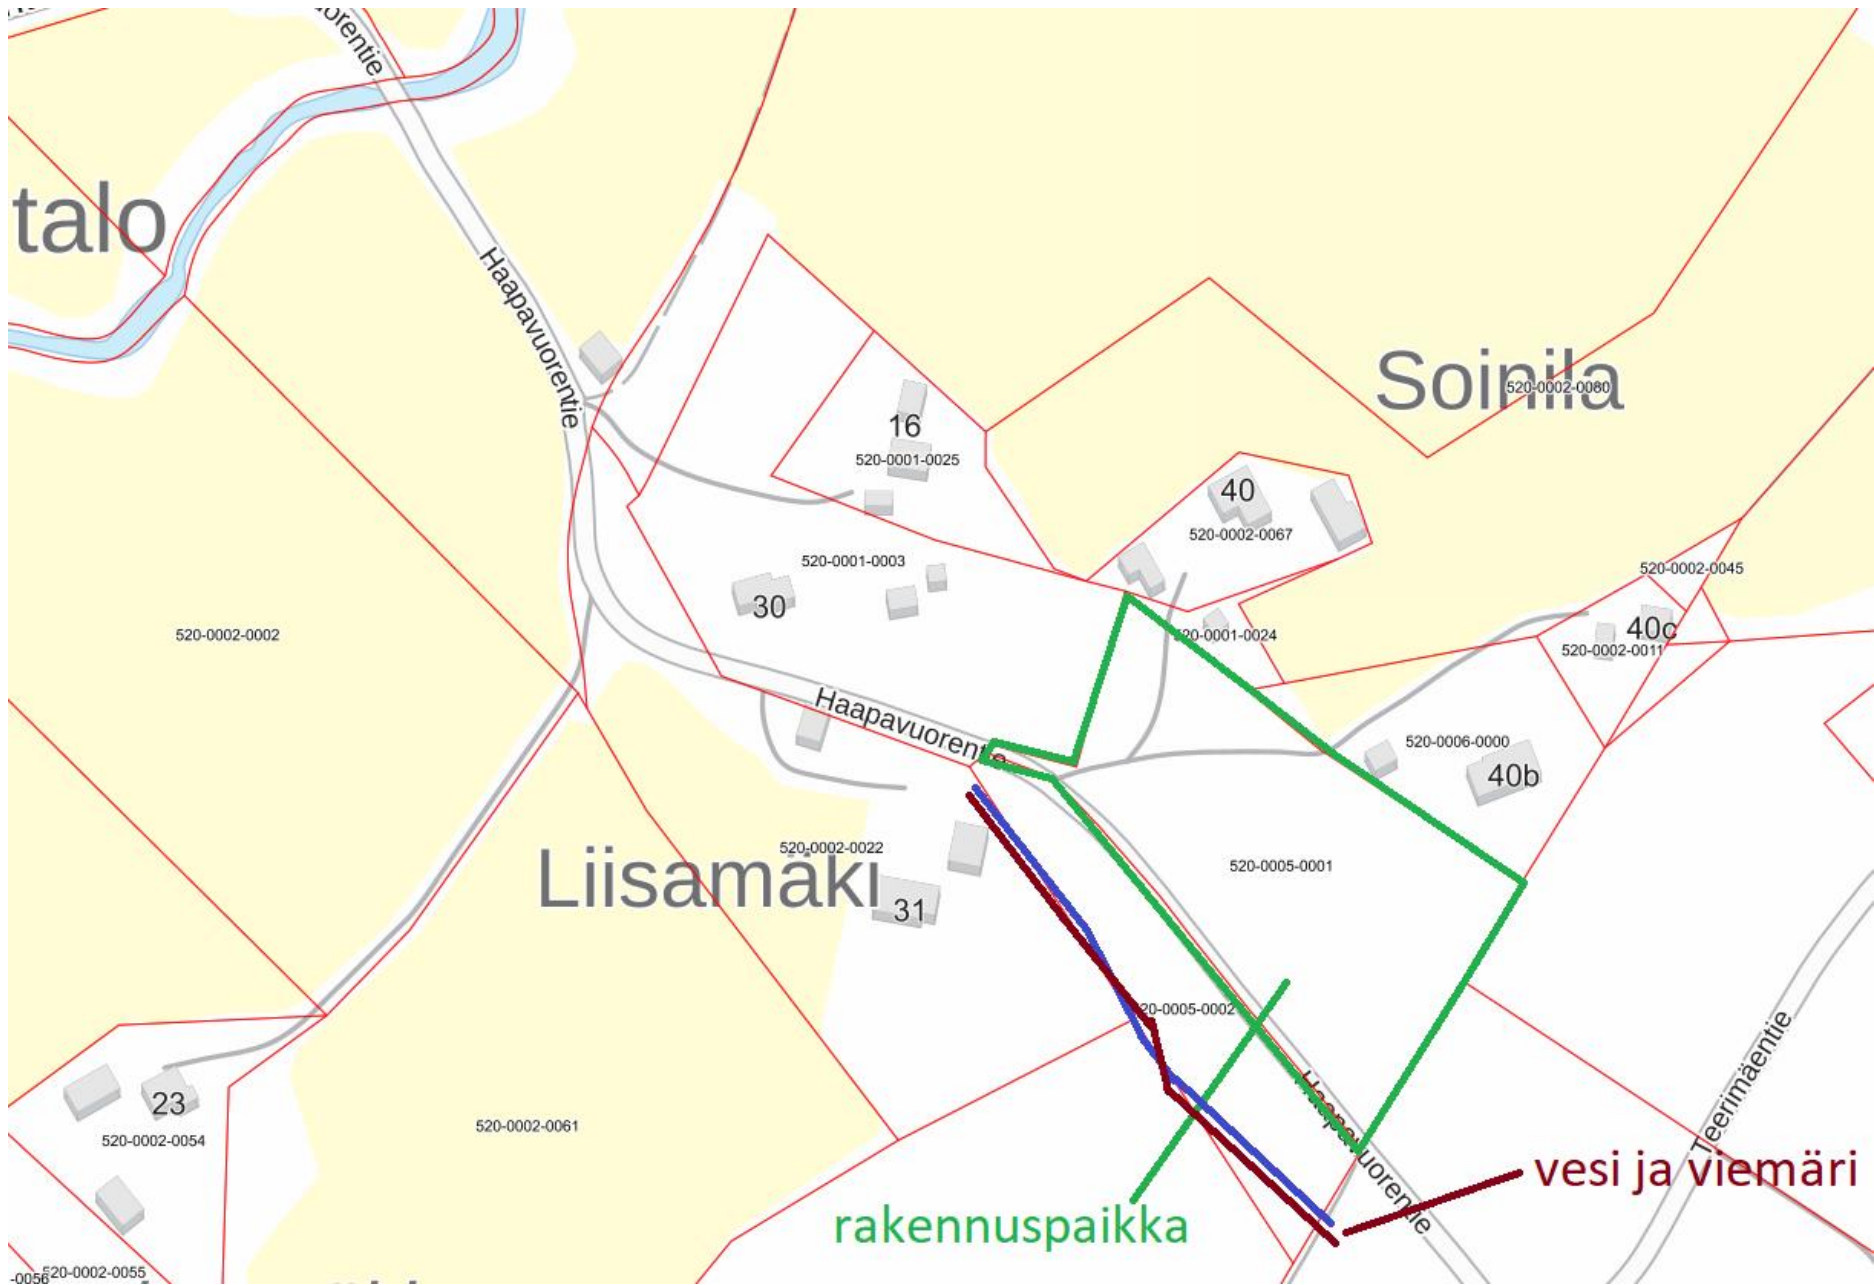

Karttaote alueesta