
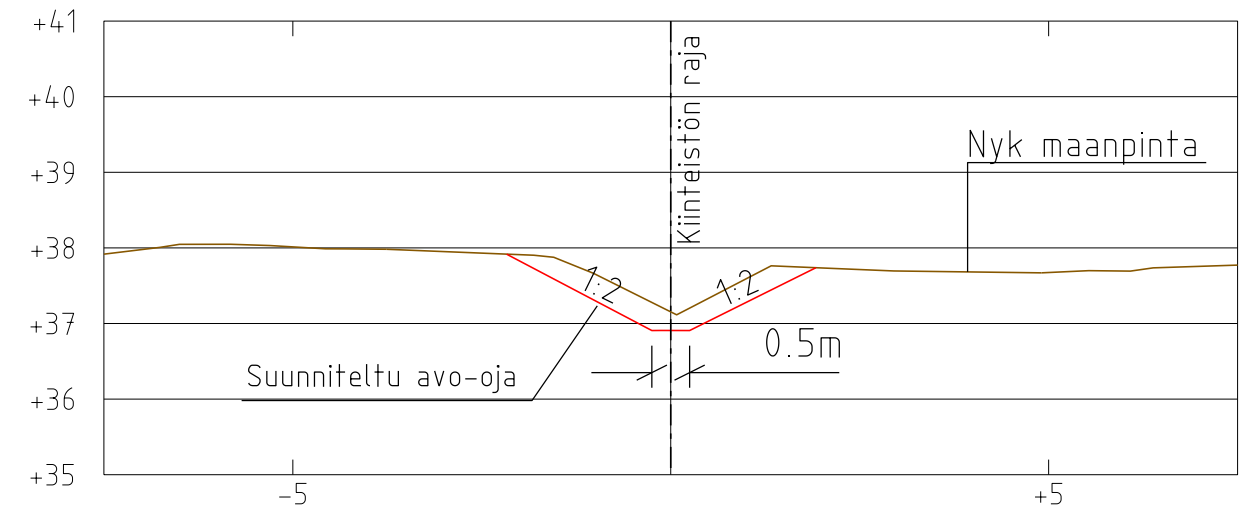


TYYPPIPOIKKILEIKKAUS 1:100
PAALU 20

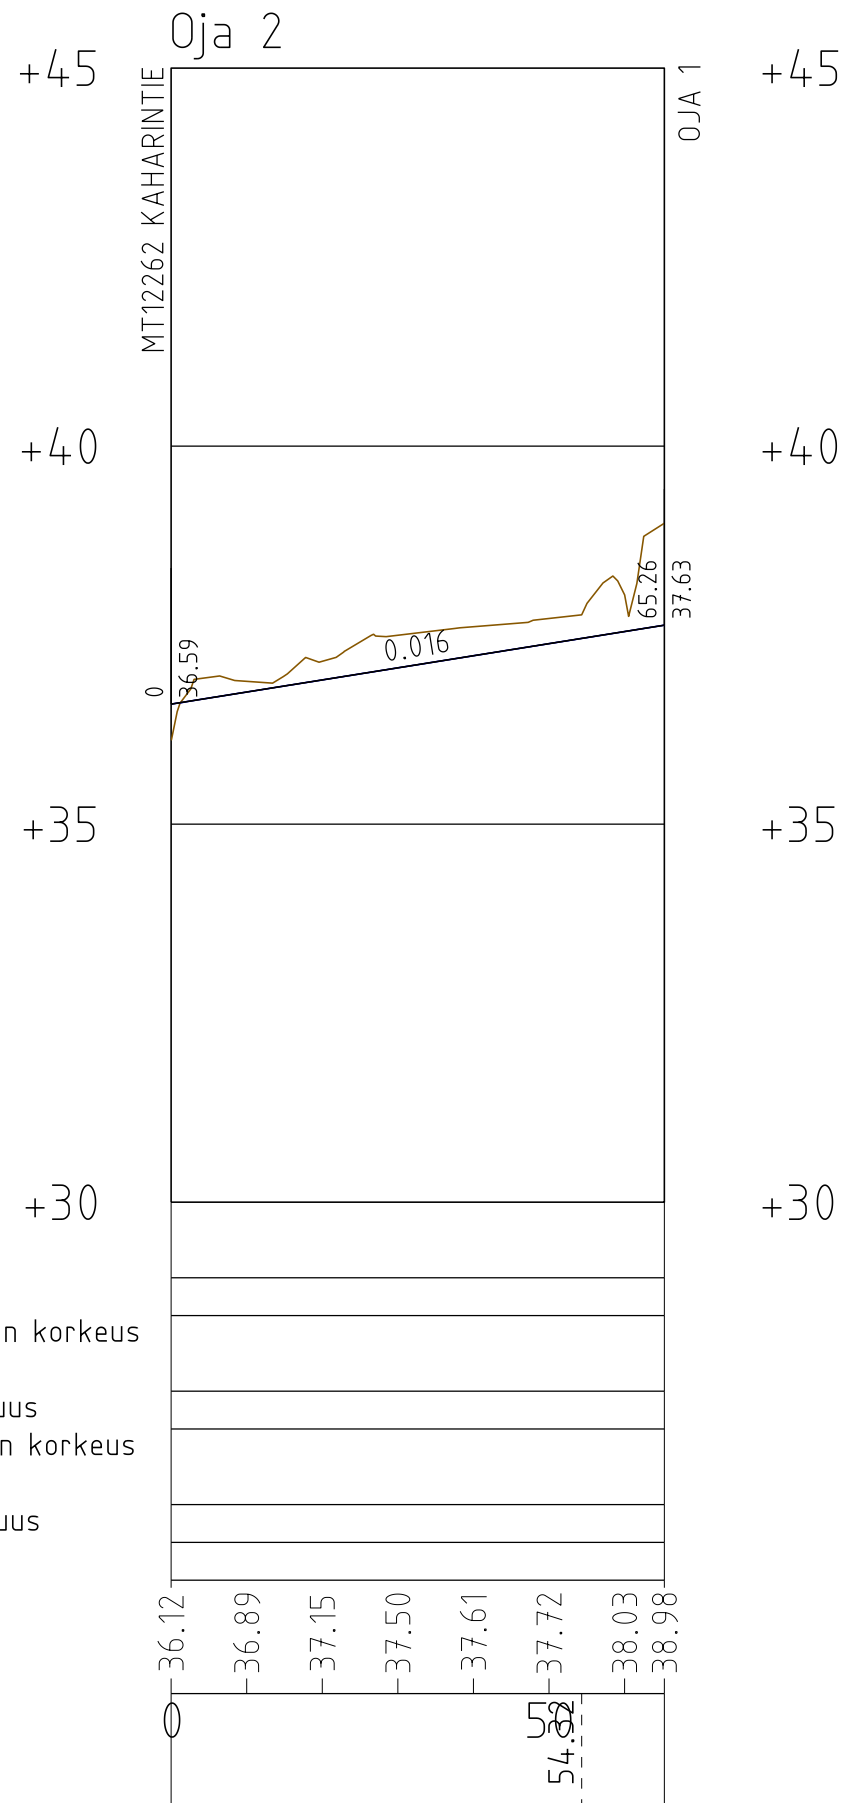

- Vesijohto, laen korkeus +30
- Putken mitat ja laatu
- Paalu
- Sadevesiviemäri, sisäpohjan korkeus
- Putken mitat ja laatu
- Paalu, kaivoväli ja kaltevuus
- Jätevesiviemäri, sisäpohjan korkeus
- Putken mitat ja laatu
- Paalu, Kaivoväli ja kaltevuus
- Putkien perustamistapa
- Maanpinnan korkeus
- Paalutus

Tilaja		Kaup.osa/Kylä	Kortteli/Tila	Tontti/Rno	
RUSKO RUSKON KUNTA		Korkeus- ja koord. järjestelmä			
		N2000	ETRS-GK23		
Rakennuskohteen nimi ja osoite		Piirustuslaji	Juokseva no		
Kaharintien maankaatopaikan maisemointi		Rakennussuunnitelma			
Oja 1		Piirustuksen sisältö	Mittakaavat		
		Pituusleikkaus	1:1000/1:100		
SITOWISE Helsinginkatu 15 20500 Turku 020 747 6000 www.sitowise.com		Suunn.ala	Työnumero	Piir.no	Muutos
		TKA	KAU45369	R2-1	
Suunnittelija	Tarkastaja	Tiedosto			
Laura Haonperä	Ilkka Ojaniittu				
Piirtäjä	Vast.suun/Hyväksyjä	Päiväys			
	Ilkka Ojaniittu	4.5.2022			