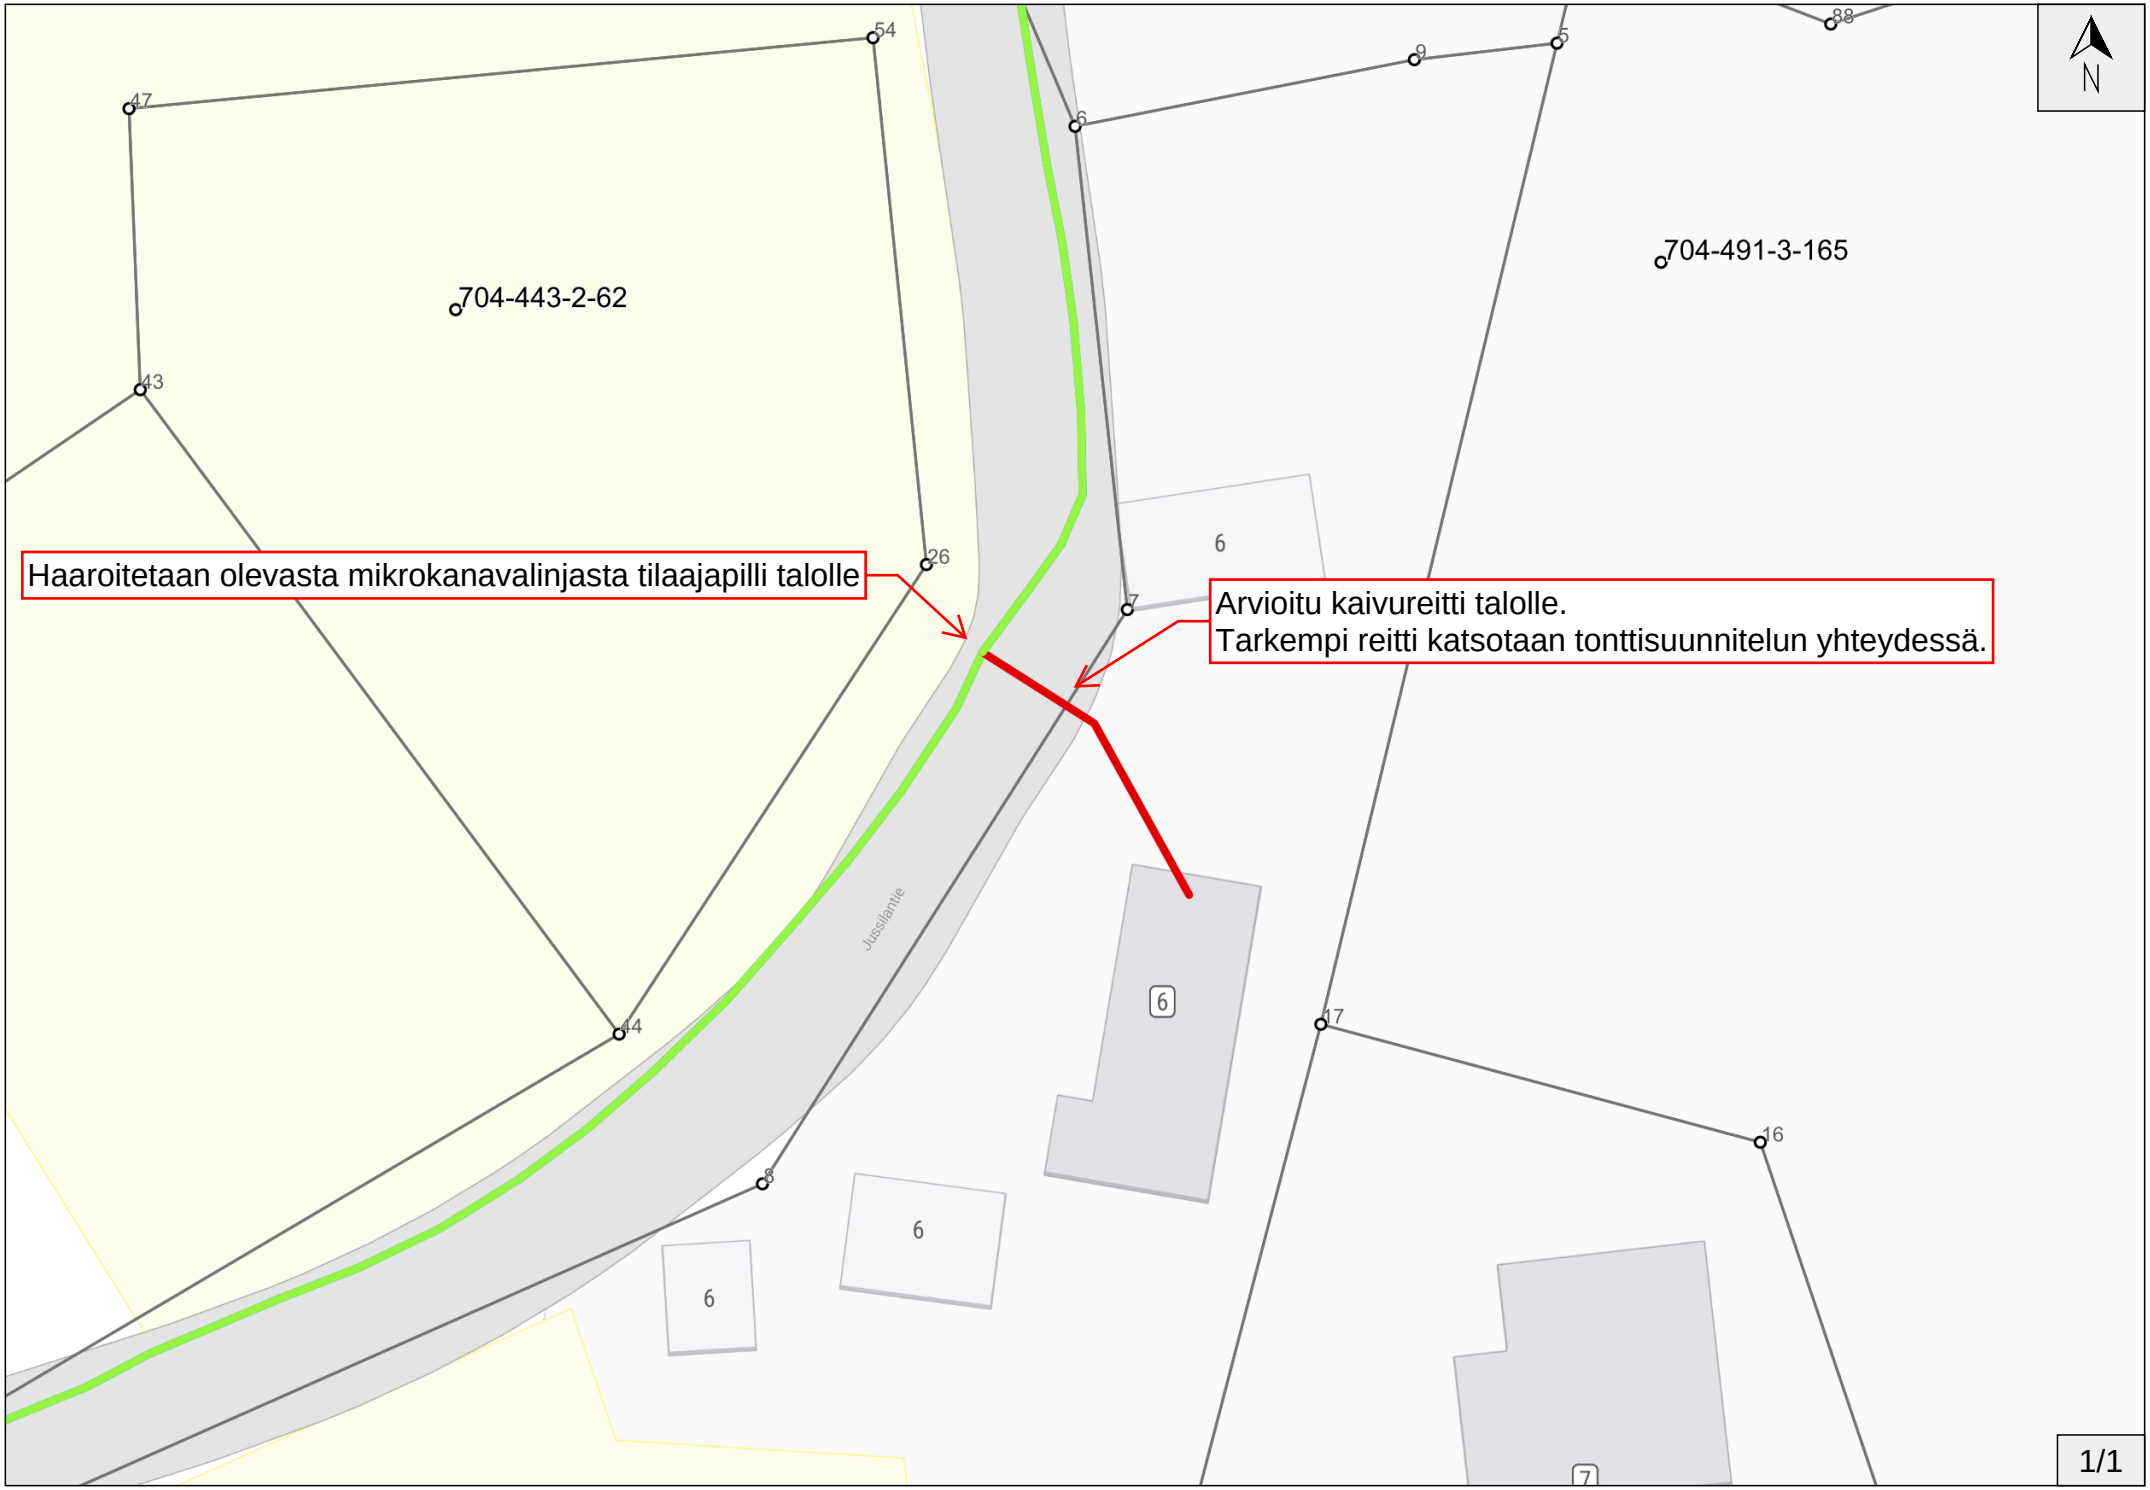

N
704-443-2-62
704-491-3-165
Haaroitetaan olevasta mikrokanavalinjasta tilaajapilli talolle
Arvioitu kaivureitti talolle.
Tarkempi reitti katsotaan tonttisuunnitelun yhteydessä.
Jussilantie
54
47
43
44
26
8
6
9
5
88
7
17
16
1/1