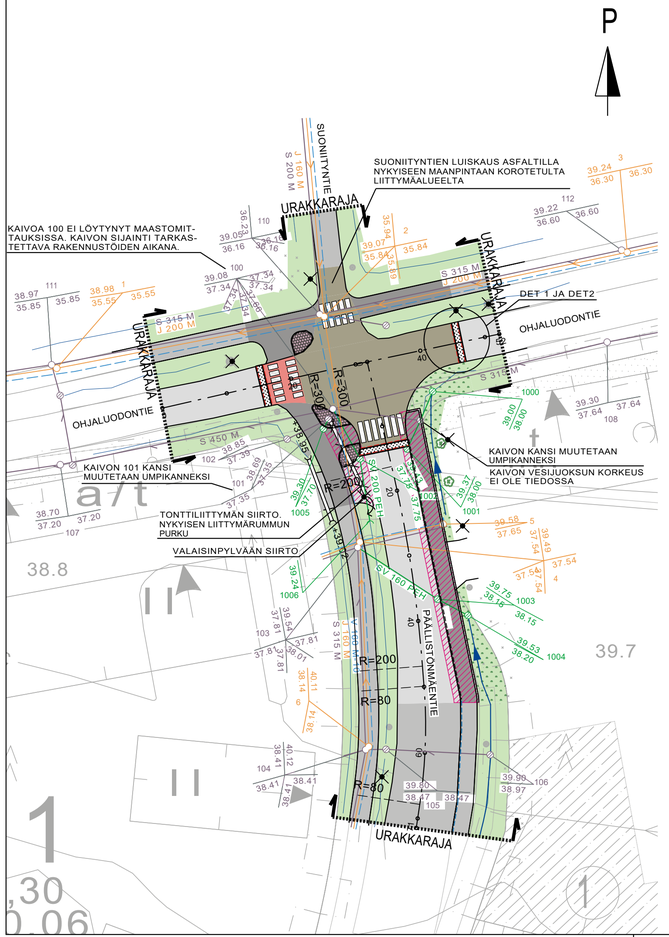

MERKINTÖJEN SELITYKSET:

- SUUNNITELTU KOROTETTAVA ALUE, KOROTUS ASFALTILLA
- UUSITTAVA ASFALTTIPÄÄLLYSTE, KATU
- PUNAINEN ASFALTTIPÄÄLLYSTE, OHJALUODONTIEN SUOJATIE
- SÄILYTETTÄVÄ ASFALTTIPÄÄLLYSTE
- UUSITTAVA ASFALTTIPÄÄLLYSTE, JALANKULKU- JA PYÖRÄILYVÄYLÄ
- UUSI NURMETETTVA ALUE
- SÄILYTETTÄVÄ NURMETETTAVA ALUE
- UUSI KIVETTÄVÄ ALUE, BETONINEN SUORAKAIDEKIVI, HARMAA 278x138x80mm
- KOROTUKSEN VIISTE, BETONINEN SUORAKAIDEKIVI (MUSTA/VALKOINEN) 278x138x80mm
- UUDET RAKENNEKERROKSET
- SUUNNITELTU LIIMATTAVA REUNATUKI 80x130mm
- SUUNNITELTU UPOTETTAVA REUNATUKI 270x170mm, H=0cm PÄÄLLYSTEEN PINNASTA
- SÄILYTETTÄVÄ REUNATUKI, KORKEUS VAIHTELEE
- SUUNNITELTU OJAPAINANNE JA VIRTAUSSUUNTA
- NYKYINEN MITATTU OJAN POHJA
- UUSI HULEVESIVIEMÄRI JA HULEVESIKAIVO
- NYKYINEN HULEVESIVIEMÄRI
- NYKYINEN JÄTEVESIVIEMÄRI
- NYKYINEN VESIJOHTO JA SULKUVENTTIILI
- NYKYINEN RUMPU
- NYKYINEN VALAISINPYLVÄS
- SÄILYTETTÄVÄ PUU

DET1:

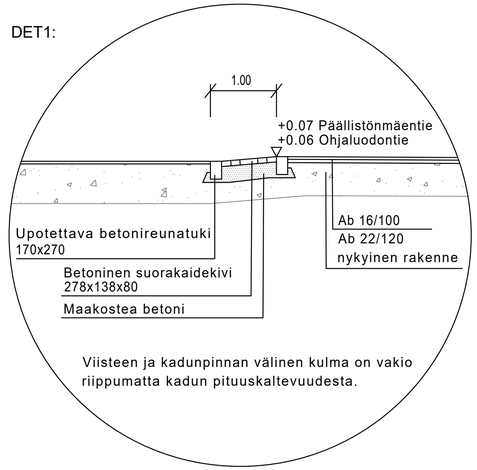

Viisteen ja kadunpinnan välinen kulma on vakio riippumatta kadun pituuskaltevuudesta.

DET2:

Viisteiden kiveyksien ladontamalli:

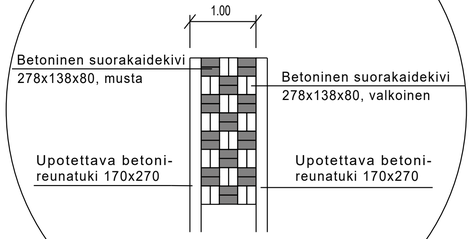

TUNNUS	MUUTOS	SUUNN.	PÄIVÄYS	TARK.

Koordinaattijärjestelmä GK23	Korkeusjärjestelmä N2000
KOHTEEN NIMI JA OSOITE Ruskon kunta Päällistönmäentien ja Ohjaluodontien liittymä-alueen korotus ja Päällistönmäentien jalkakäytävä	PIIRUSTUKSEN SISÄLTÖ Asemapiirustus Detaljipiirustukset
	MITTAKAAVA 1:500 1:50

SWECO

Sweco Finland Oy
Lemminkäisenkatu 34, 20520 TURKU

SUUNN.	M. Katajamäki
TARK.	A. Lehtinen
HYV.	A. Lehtinen
	9.4.2026

TIEDOSTO

SUUNN.ALA	TYÖ N:O	PIIR N:O	MUUTOS
TKA	25024942	R-01	