RUSKO


**Sijoituslupahakemus**

**Tekniset palvelut**

Hakemus saapunut: 09/10/2026

| | | |
|---|---|---|
| Hakijan yhteystiedot | Hakija, yhteyshenkilö<br>Caruna Oy, 1618314-7, Upseerinkatu 2, 02600 Espoo.<br><br>Hakijan asiamies: TLT-Connection Oy, 2308381-4, Härjänkurkuntie 49, 21250 Masku. Pasi Uppa 0503445281, pasi.uppa@omexom.com. | |
| Sijoituksen tiedot | Tarkoitus (sijoitettavat johdot ja laitteet)<br>Caruna uuden 0,4 kv liittymiskaapelin rakentaminen ja jakokaappi liittymispisteeksi Carunan verkkoon. | |
| | Sijoituspaikka (kadun / alueen nimi)<br>704-535-5-39, Silvolan kääntöpaikka | |
| | Kaivannon pituus / m<br>10 | Kaivantoon tulee myös muiden kuin hakijan omistamia johtoja / laitteita ☐ Kyllä ☑ Ei |
| | Arvioitu rakentamisajankohta (alkamis- ja päättymispäivä)<br>marras-/joulukuu 2026 | |
| | Lisätietoja<br>Työllä rakennetaan uusi sähköliittymispiste Carunan sähköverkkoon. | |
| Liitteet | Kartat ja suunnitelmapiirustukset ☑ muut selvitykset ☐ | |
| Allekirjoitus | Päivämäärä<br>9.10.2026 | Allekirjoitus<br>Pasi Uppa |

Hakemus lähetettävä sähköpostitse osoitteeseen: rusko@rusko.fi

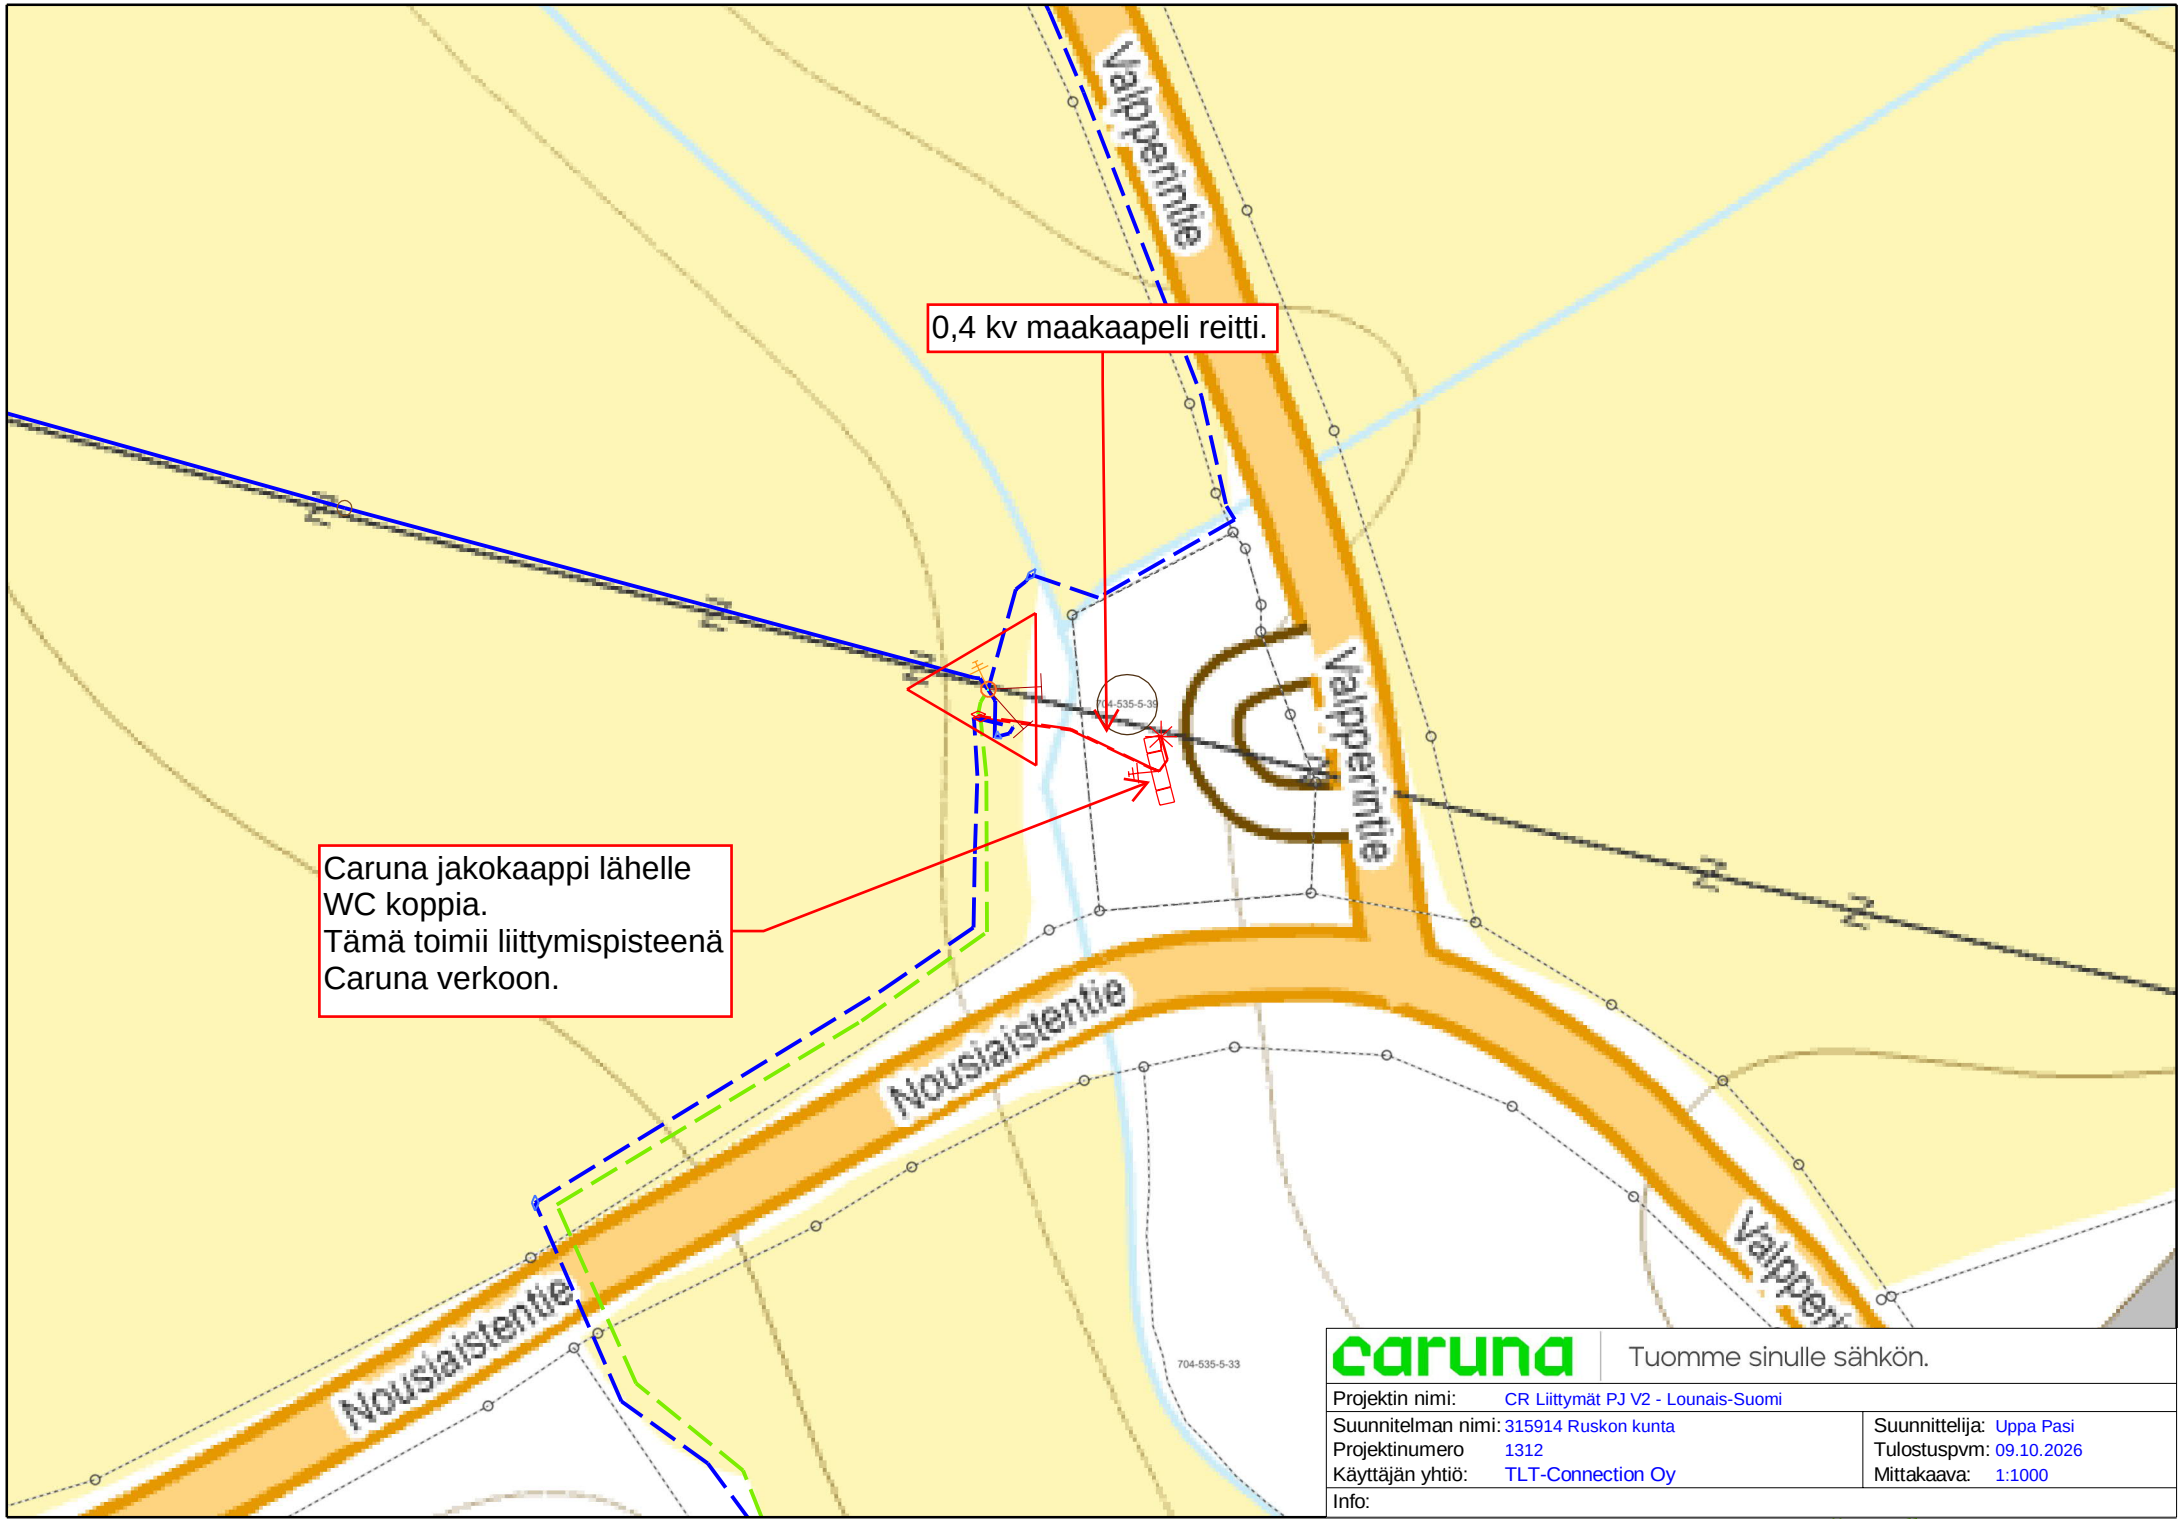


caruna Tuomme sinulle sähkön.

| | | | |
|---|---|---|---|
| Projektin nimi: | CR Liittymät PJ V2 - Lounais-Suomi | | |
| Suunnitelman nimi: | 315914 Ruskon kunta | Suunnittelija: | Uppa Pasi |
| Projektinumero | 1312 | Tulostuspvm: | 09.10.2026 |
| Käyttäjän yhtiö: | TLT-Connection Oy | Mittakaava: | 1:1000 |
| Info: | | | |