


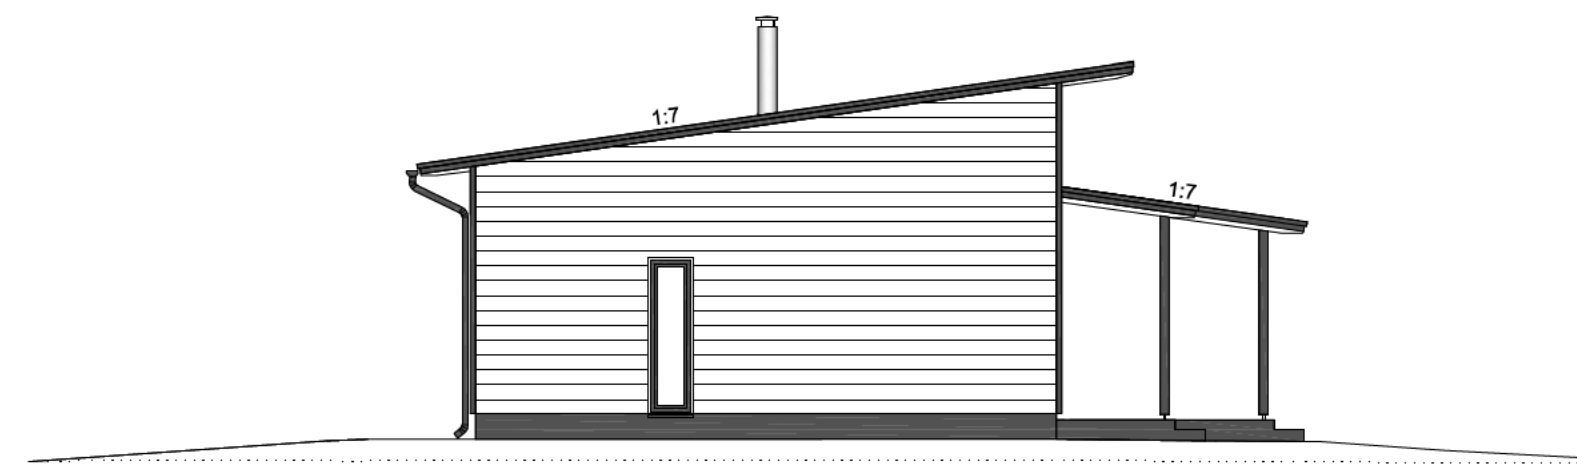


Sivu länteen




Sivu etelään

- | | |
|---|--|
| 1. Peltikate (Ruukki classic), musta RR33 | |
| 2. Vaaka verhouspaneeli, vaaleanharmaa TVT 571X | |
| 3. Ikkunat, musta | |
| 4. Ovet, musta | |
| 5. Sokkeli, musta | |
| 6. Räystäään otsa- ja aluslaudat, musta | |

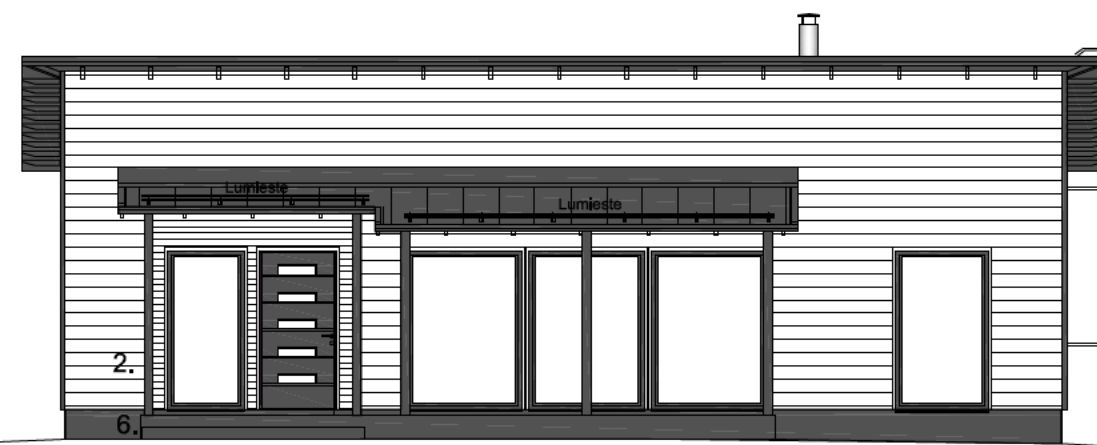

Sivu itään

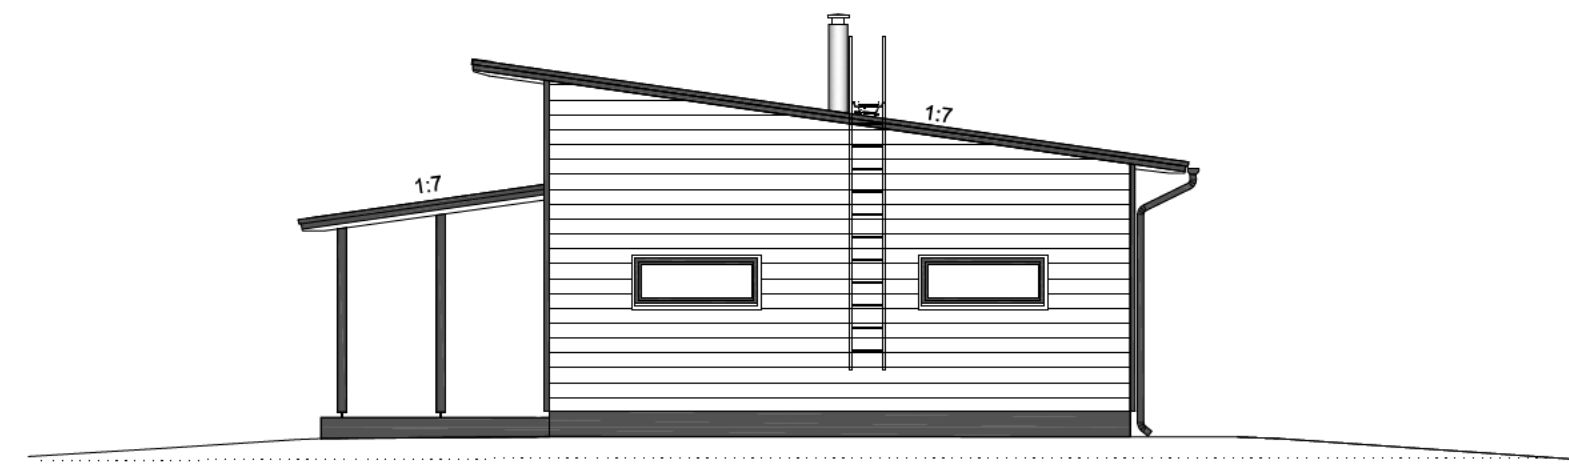

Sivu pohjoiseen

KAUP. OSA / KYLÄ	KORTTELI / TILA	TONTTI / RN:O	VIRANOMAISEN ARKISTOINTIMERKINTÖJÄ VARTEN
RAKENNUSLOMAKORTTI Uudisrakennus			PIIRUSTUSLAIJI Pääpiirustus
RAKENNUSKOHTIEN NIMI JA OSOITE Talo [REDACTED] Kukartintie 29 21340 Rusko			JUOKSEVA N:O 3
www.mj-m-plan.fi Ins.tsto MJM-Plan Oy Itäntien 9 21280 Rusko ☎ 044-0980434			PIIRUSTUKSEN SISÄLTÖ Julkisivut
PÄIVÄYS 18.8.2023			MITTAKAAVAT 1:100
PIIRIT: Mikko Peltola RI ☎ 044-0980434 ALLEKIRJ. <i>MPP</i>		SUUNNITTELUJÄ TYÖN NUMERO	PIIRUSTUKSEN NUMERO
ARK		66/23	03