



Hyväksytty 31.03.2025
25-0026-R
§ 31
Niko Paloposki
Rakennus 002 : 104216660R
Rusko - Rakennusvalvonta
www.lupapiste.fi




JULKISIVU ITÄÄN




JULKISIVU POHJOISEEN

Vesikaton turvavarusteet ympäristöministeriön asetuksen rakennuksen käyttöturvallisuudesta 1007/2017 mukaisesti.

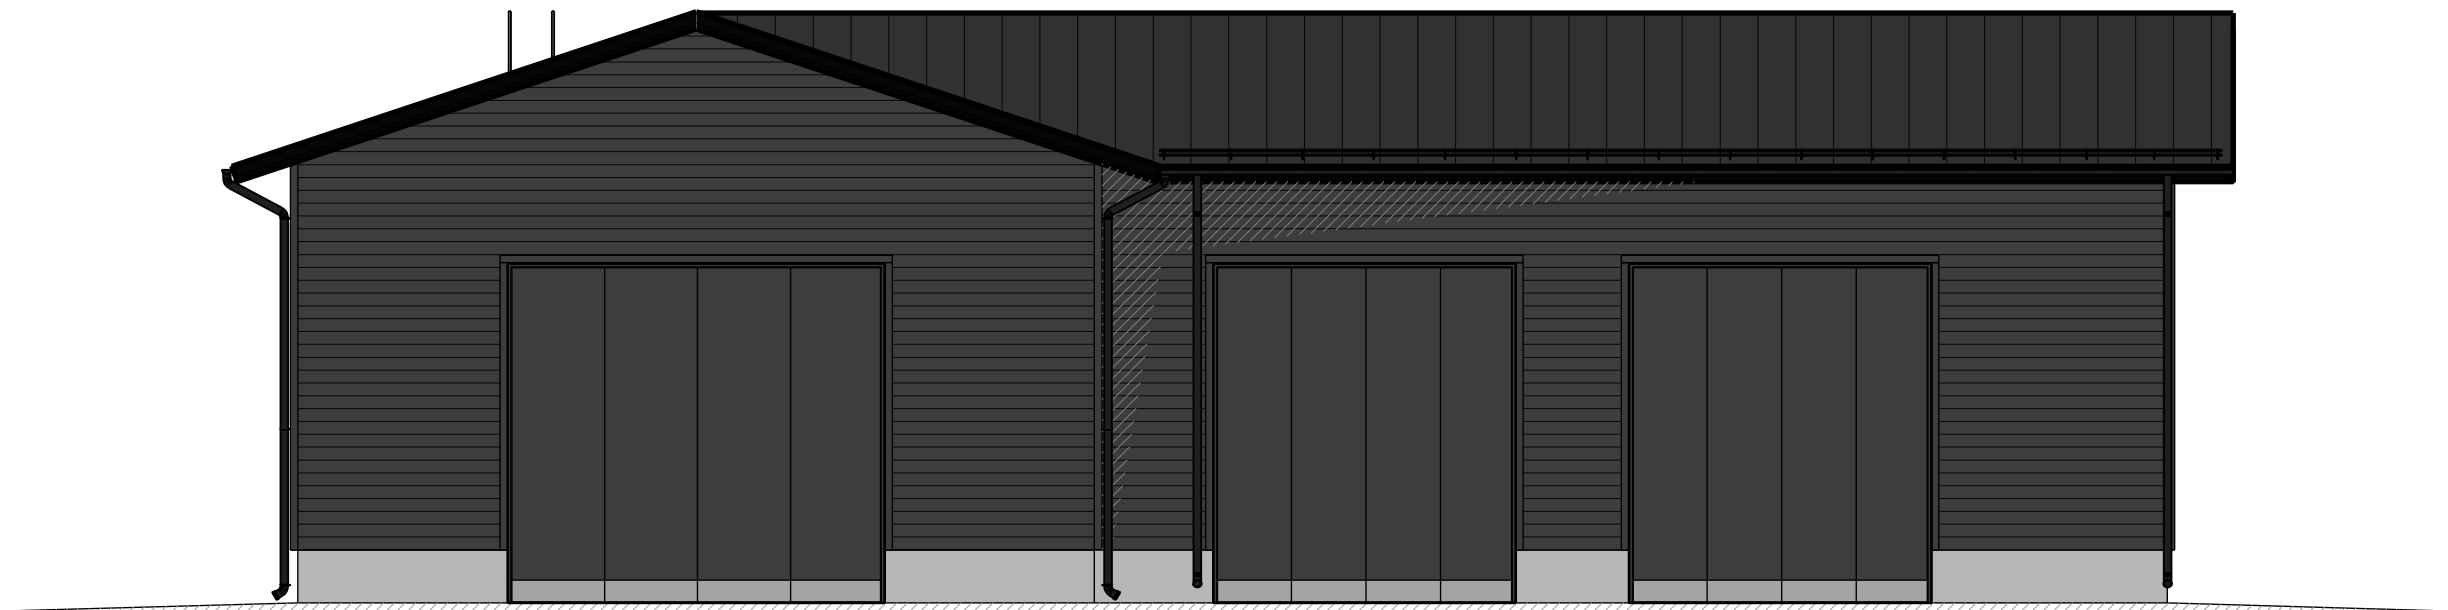

JULKISIVU LÄNTEEN

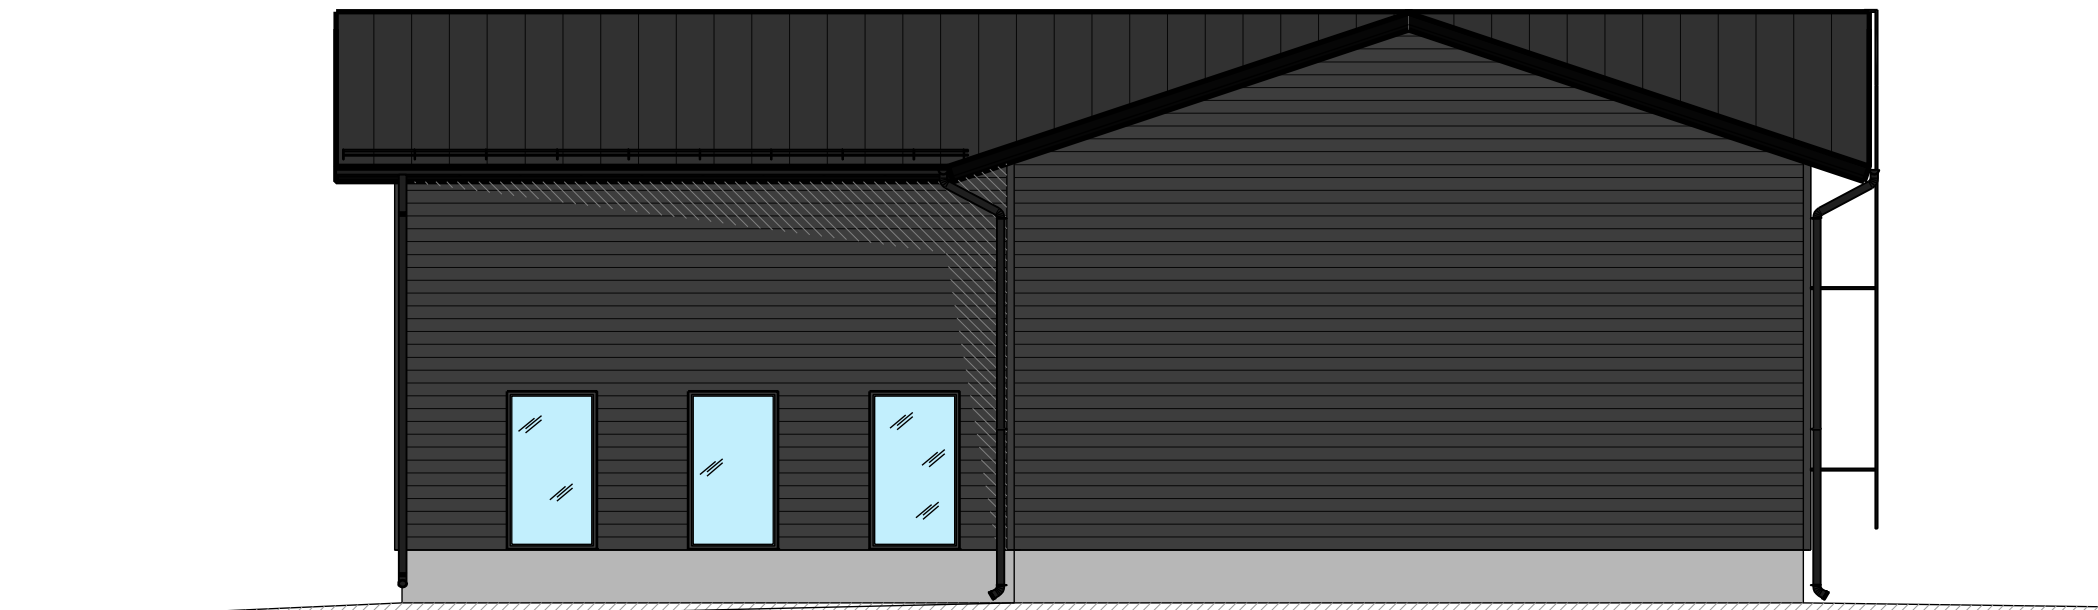

JULKISIVU ETELÄÄN

PALOVAARALLISUUSLUOKKA: 1, käsisammuttimet
SUOJAUSTASO: 1, tavallinen alkusammutuskalusto
PALOLUOKKA: P3, ei vaatimuksia kantaville rakenteille
SAVUNPOISTO: Hallitilojen taite-ovista
PALOKUORMA: <600 MJ/m2

Portaat ja kaiteet sekä vesikaton varusteet ympäristöministeriön asetuksen rakennuksen käyttöturvallisuudesta 1007/2017 mukaisesti.

Rakennus varustetaan vesikouruin ja syöksytorvin.

Varapoistumisteinä toimivat ikkunat on varustettava kiintopainikkein.

Uloskäytävien opasvalot ja poistumisreitittävälaitus tulee toteuttaa SM asetuksen 805/2005 mukaan.

1. PELTIKATE, TUMMAN HARMAA
2. KATTOTARVIKKEET JA VESIPÖISTO-OVIAT
METALLI / PELTI, TUMMAN HARMAA
3a. JULKISIVUVERHOUSPANEELI, TUMMAN HARMAA
3b. RÄYSTÄÄN OTSALAUDAT, MUSTA
3c. RÄYSTÄÄN ALUS, MUSTA JA NÄKYVÄT RÄYSTÄSPALKIT, VAALEAN RUSKEA
4. IKKUNAT JA OVIET, TUMMAN HARMAA, JULKISIVUN MUKAAN
5. SOKKELI, BETONI / TÄSOTTE, VAALEAN HARMAA
6. IKKUNASLASI

TUNNUS	LKM	MUUTOS	PÄIVÄYS
K.O.SA/KYLÄ	KORTTELI/TILA	TONTTI/RN:o	KORKEUSJÄRJESTELMÄ
KIRKONKYLÄ (404)	SYRJÄNEN	4:174	N2000
RAKENNUSLOINENPIDE	RAKENNUKSEN NUMERO	PIIRUSTUSLAJI	VIHANOMASMERKINNÄT
Uudisrakennus		Pääpiirustus	
RAKENNUSKOIDE	RAKENNUKSEN SISÄLTÖ	MITTAKAAVA	
Stenius halli Hallirakennus Pojulehdontie 9 RUSKO	Julkisivut	1:100	
PÄIVÄYS	ALLEKIRJOITUS	SUUNN. J.Si TARK. J.Si	TYÖ N:o PIIR. N:o JUKSEVA N:o MUUTOS
17.5.2023		Joona Simolin, RI p. 045 1356958	ARK 04