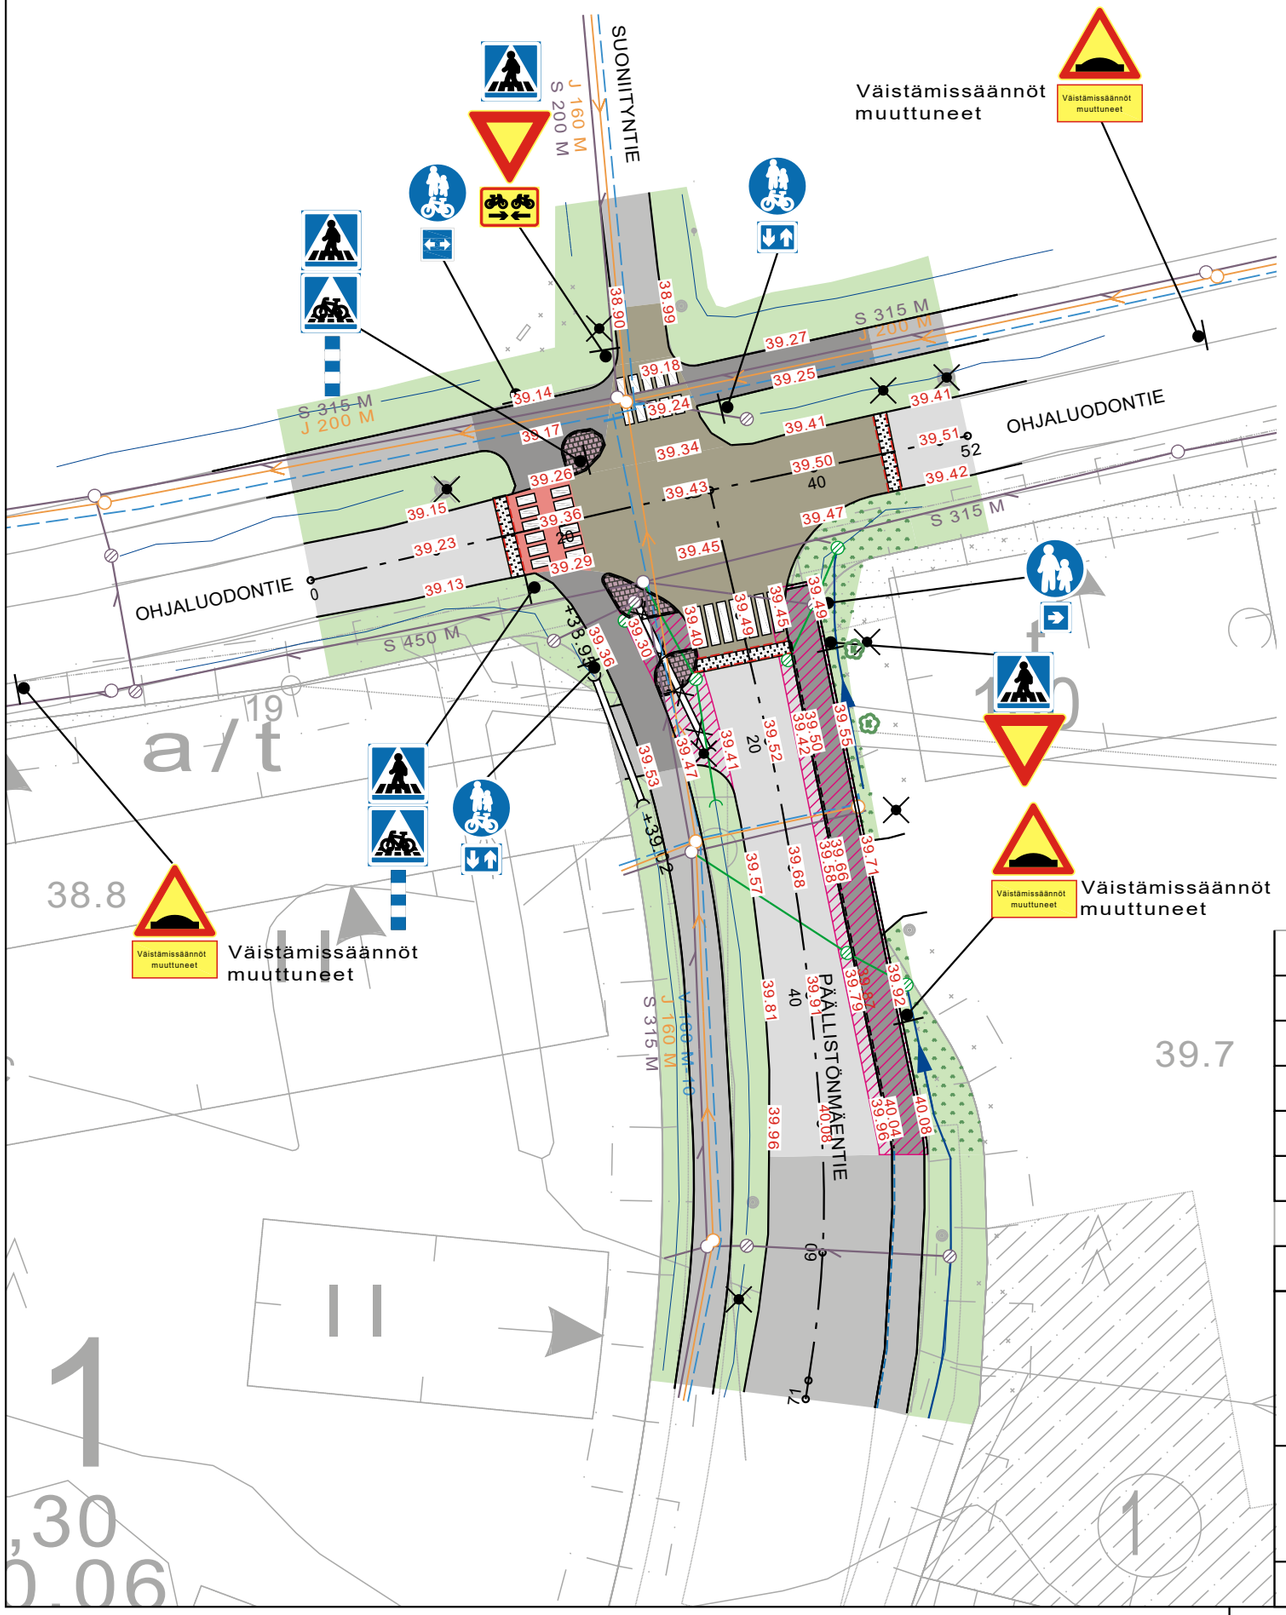

LIIKENNEMERKIT:

	A10: TÖYSSYJÄ	3 KPL
	B5: VÄISTÄMISVELVOLLISUUS RISTEYKSESSÄ	2 KPL
	B7: VÄISTÄMISVELVOLLISUUS PYÖRÄILIJÄN TIENYLITYSPAIKASSA (KAKSIPUOLEINEN)	2 KPL
	E1: SUOJATIE (KAKSIPUOLEINEN)	4 KPL
	D4: JALKAKÄYTÄVÄ	1 KPL
	D6: YHDISTETTY PYÖRÄTIE JA JALKAKÄYTÄVÄ	3 KPL
	H9.1: VAIKUTUSALUE MOLEMPIIN SUUNTIIN	1 KPL
	H10: VAIKUTUSALUE NUOLEN SUUNTAAN	1 KPL
	H23.1: KAKSISUUNTAINEN PYÖRÄTIE	1 KPL
	H23.2: KAKSISUUNTAINEN PYÖRÄTIE	2 KPL
Väistämissäännöt muuttuneet	H24: TEKSTILLINEN LISÄKILPI "VÄISTÄMISSÄÄNNÖT MUUTTUNEET"	3 KPL
	I10.1: LIIKENNEMERKKIPYLVÄÄN TEHOSTAMISMERKKI	2 KPL

39.43 SUUNNITELTU KATUKORKEUS

TUNNUS	MUUTOS	SUUNN.	PÄIVÄYS	TARK.

Koordinaattijärjestelmä: GK23

Korkeusjärjestelmä: N2000

KOHTEEN NIMI JA OSOITE

Ruskon kunta
Päällistönmäentien ja Ohjaluodontien liittymä-alueen korotus ja Päällistönmäentien jalkakäytävä

PIIRUSTUKSEN SISÄLTÖ

Liikenteenohjaussuunnitelma ja tasauspiirustus

MITTAKAAVA: 1:500

SWECO

Sweco Finland Oy
Lemminkäisenkatu 34, 20520 TURKU

SUUNN.	TARK.	HYV	TIEDOSTO	SUUNN.ALA	TYÖ N:O	PIIR N:O	MUUTOS
M. Katajamäki	A. Lehtinen	A. Lehtinen		TKA	25024942	R-02	
		9.4.2026					