


LOPPUTILANNE

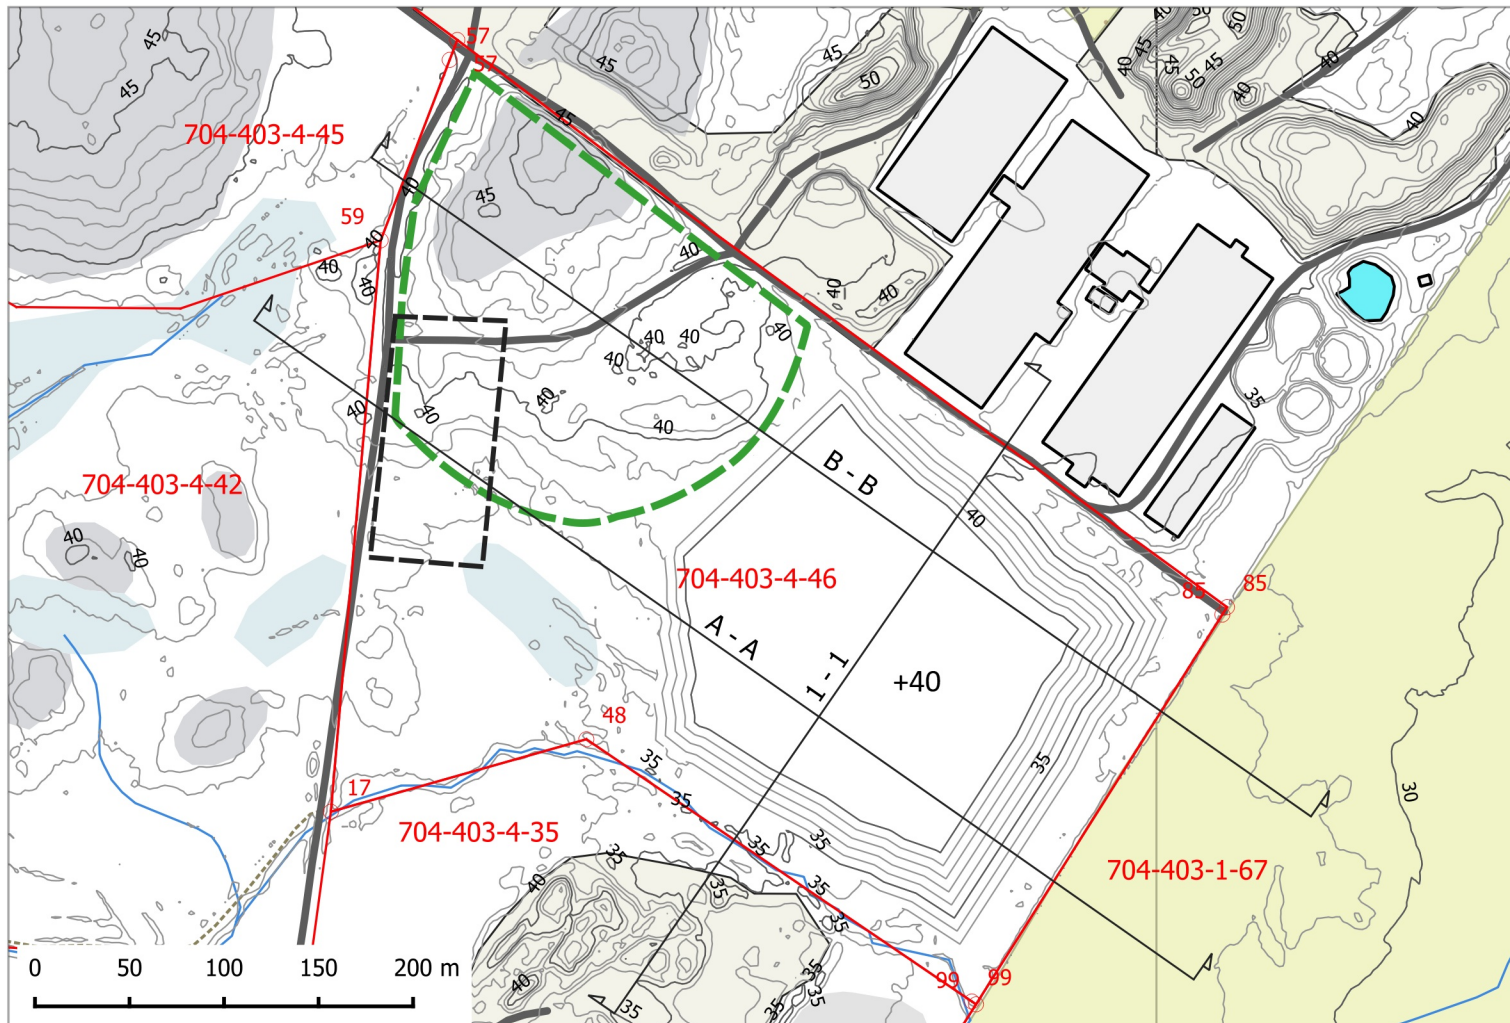

Selite

- ▬ Ottamisaalue
- ▬ Murskeen ja soran varastointi
- ▬ Täyttömaa-alue

Täyttömaa-alueelle tuotavan maa-aineksen enimmäismäärä on noin 175 000 m³.

Lopputilanteen kartta on piirretty enimmäismäärän ja luiskakaltevuuden 1:5 mukaisessa tilanteessa. Lopullinen luiskakaltevuudet ovat noin 1:3-1:10 mm. maalajista riippuen.

ETRS-TM35FIN, N2000

Hankkeen nimi NIKULAN KALLIO-, SORA- JA MOREENIALUE Ruskon kunta, Hujalan kylä		
Piirustuksen sisältö Täyttömaa-alesuunnitelma		
Tilaaja PROMETHOR Rautakatu 5 20520 Turku www.promethor.fi	Tilaaja Matti Järäinen	
Päiväys ja suunnittelija 13.2.2019 Olli Laivoranta	Mittakaava 1:4000	Piirustusnumero 001