





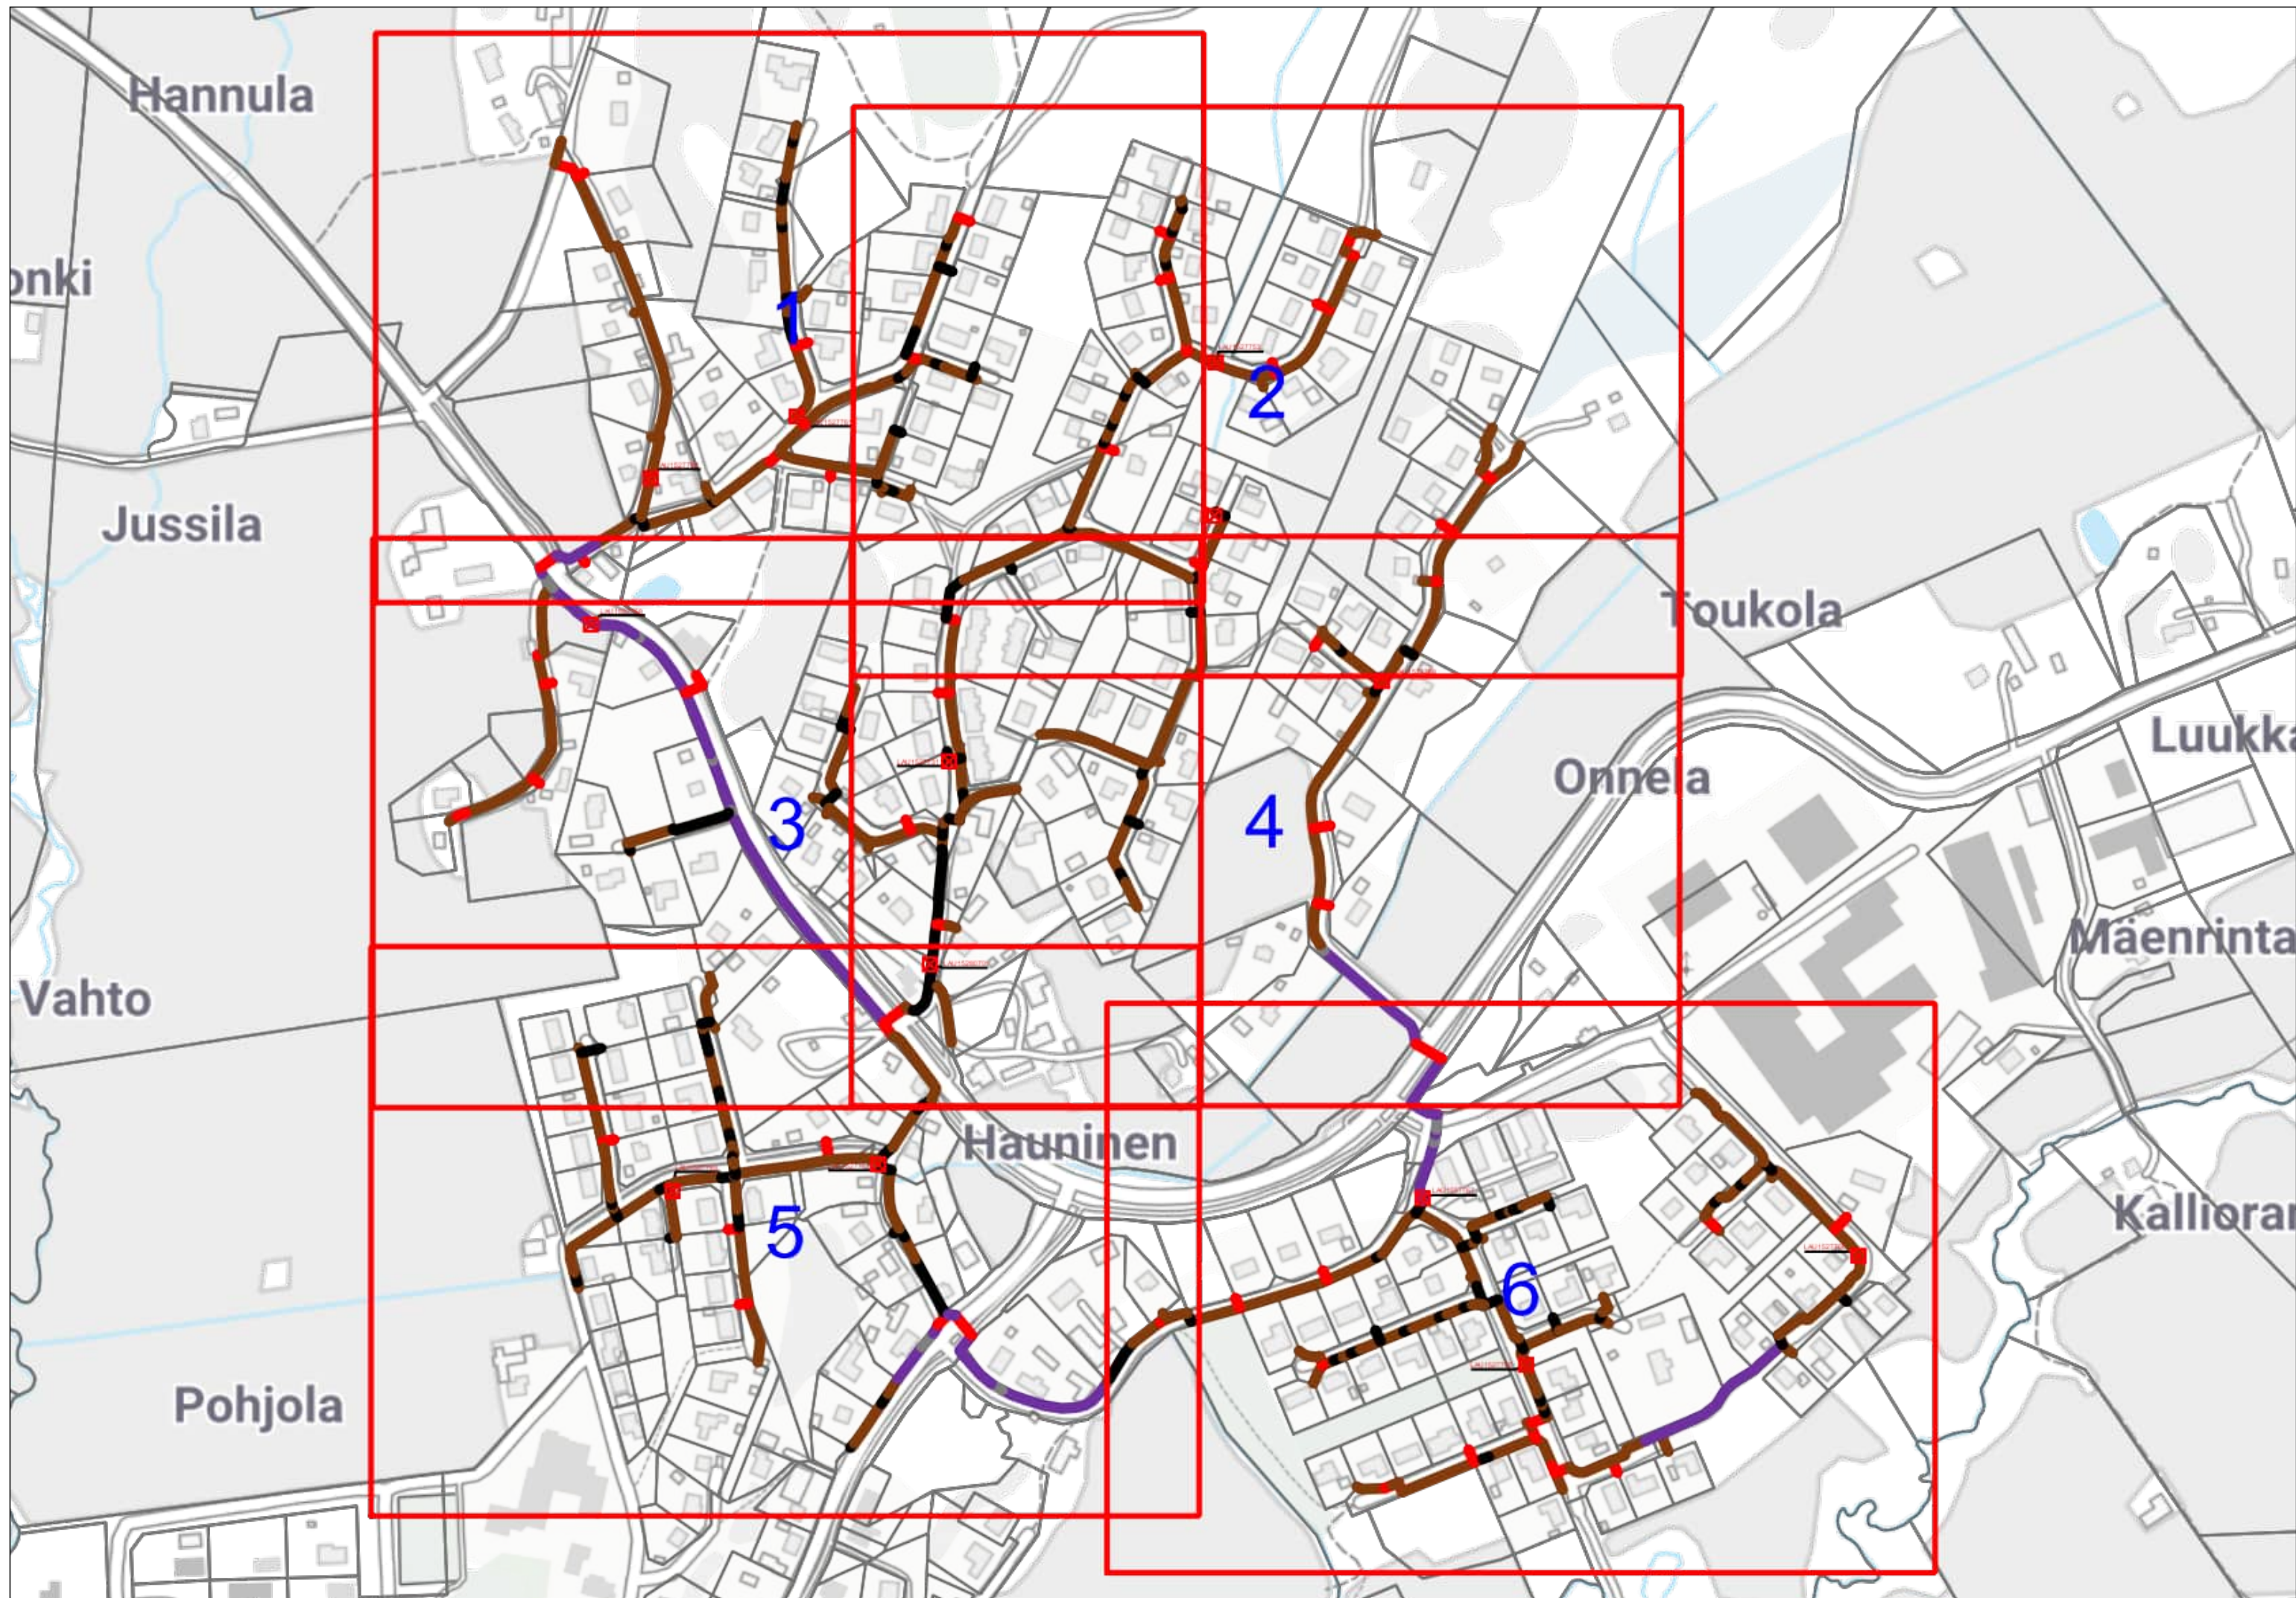


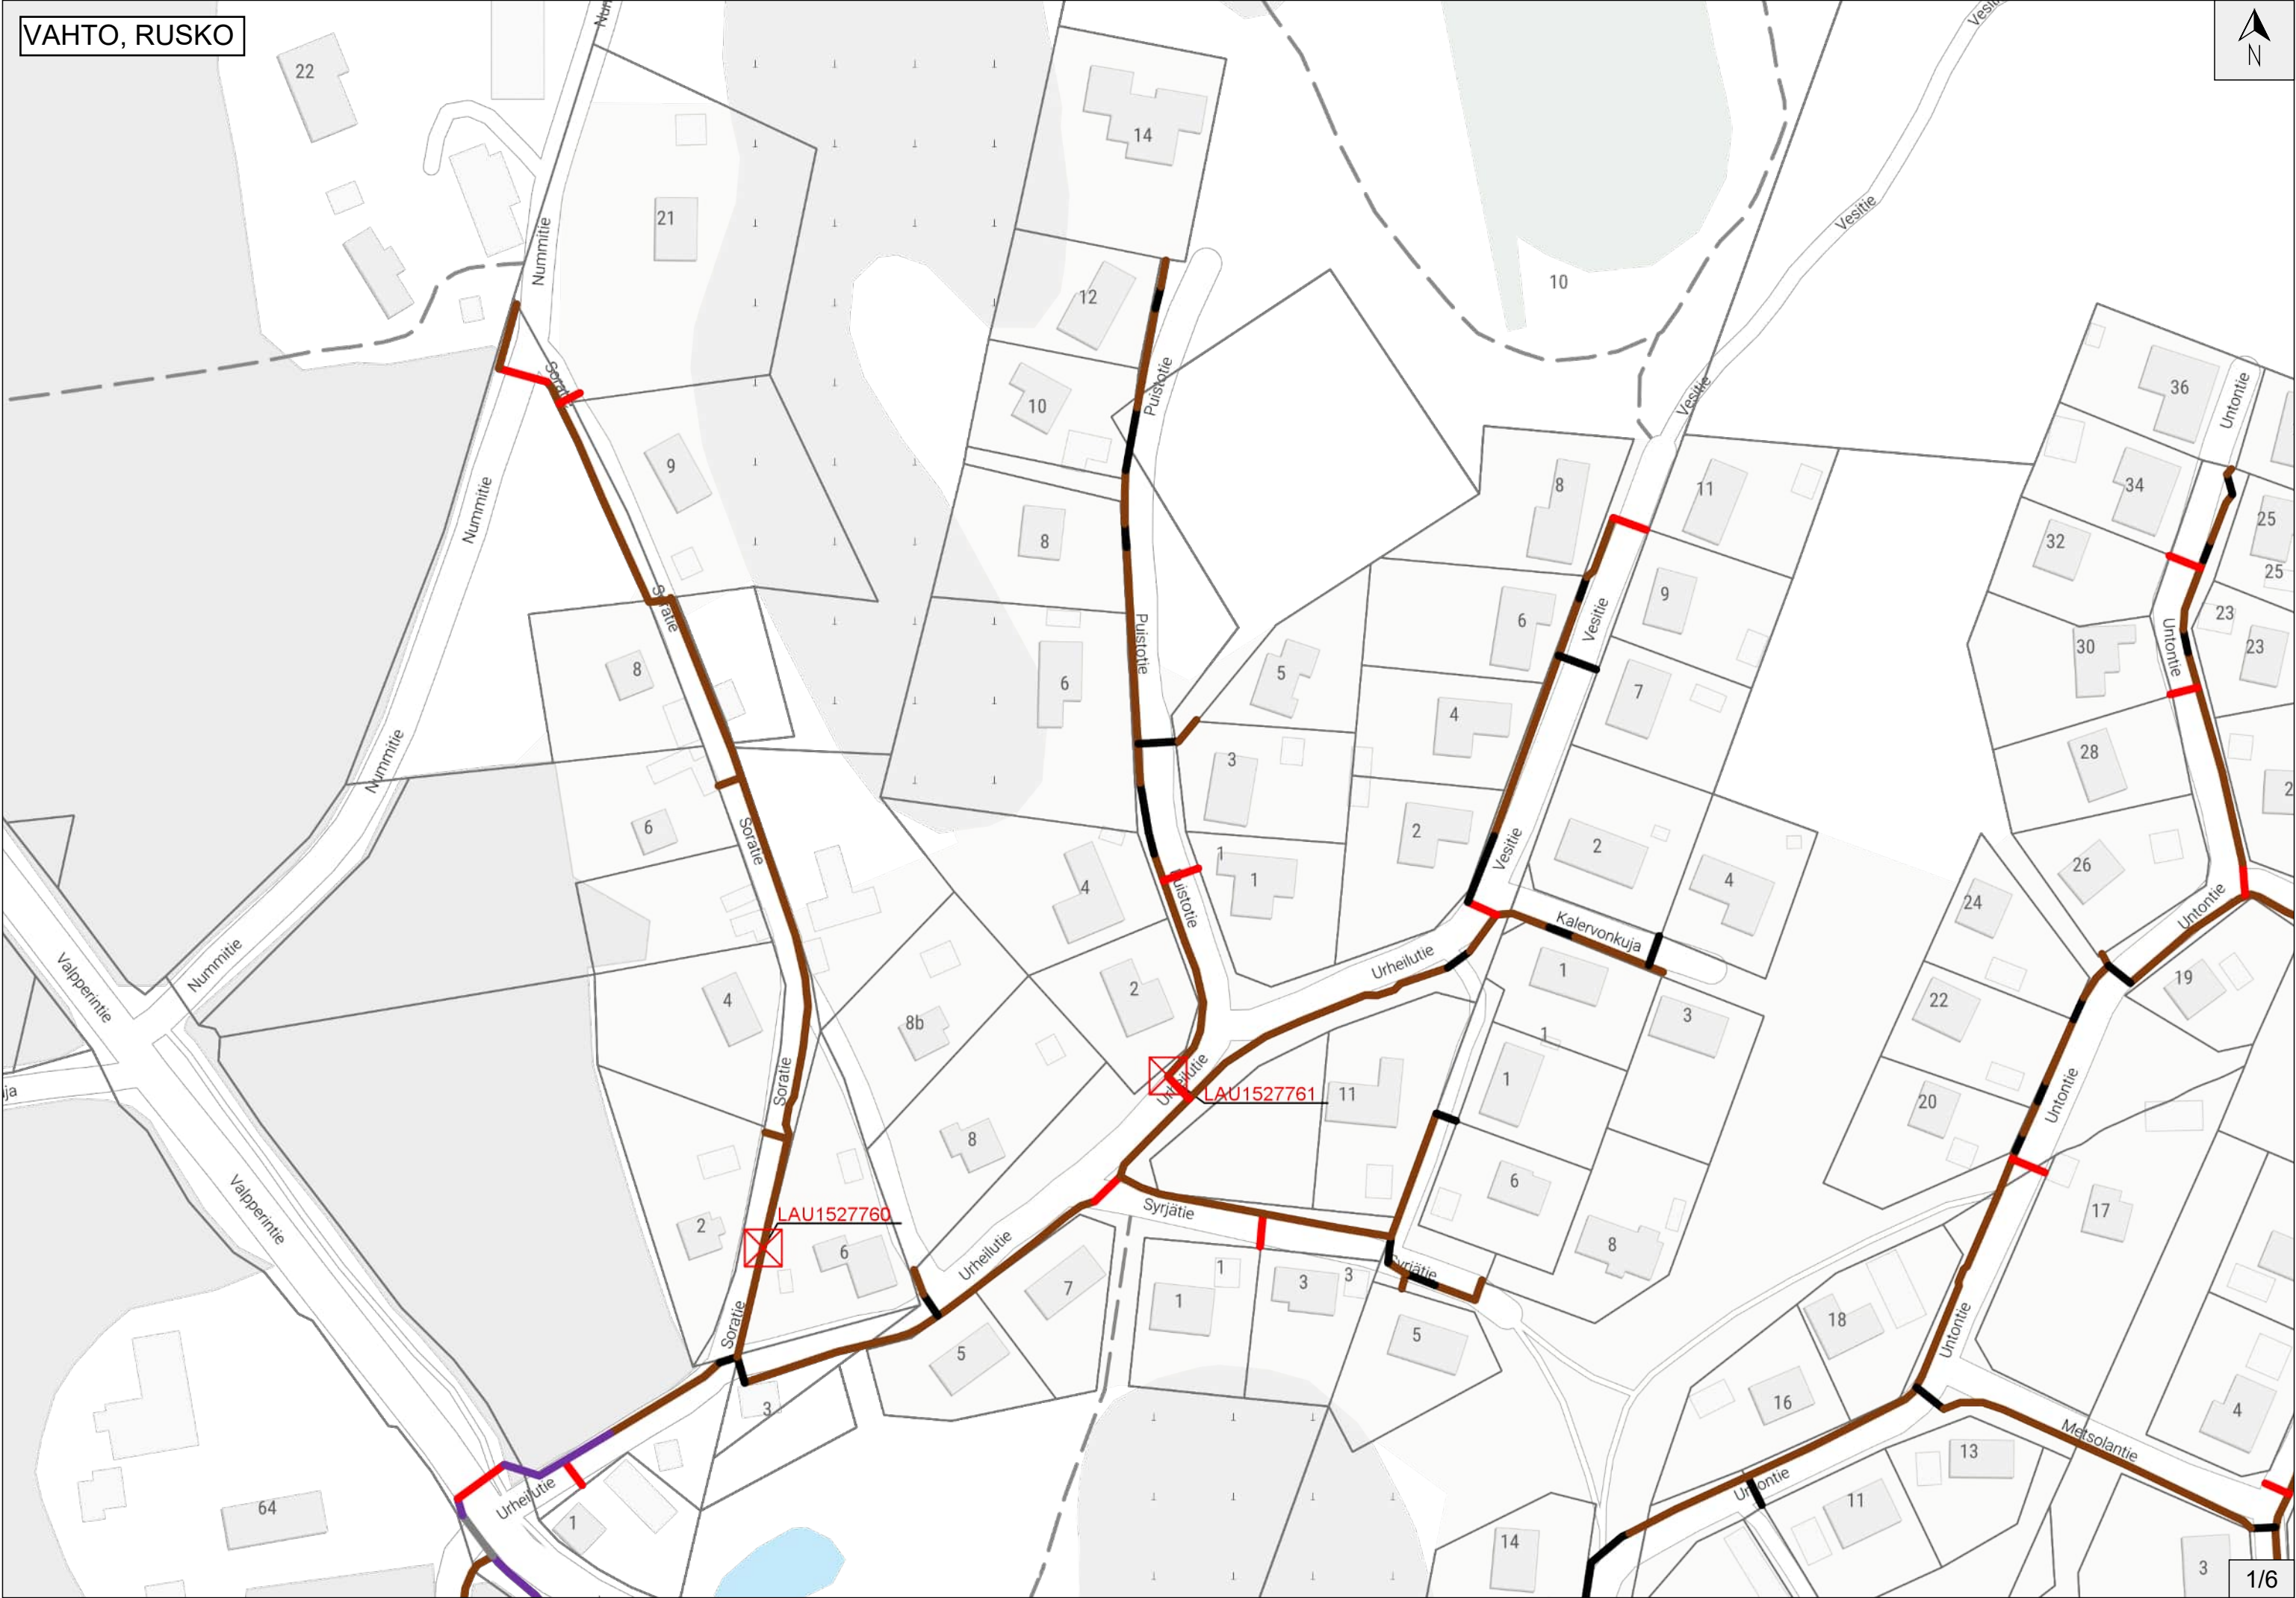




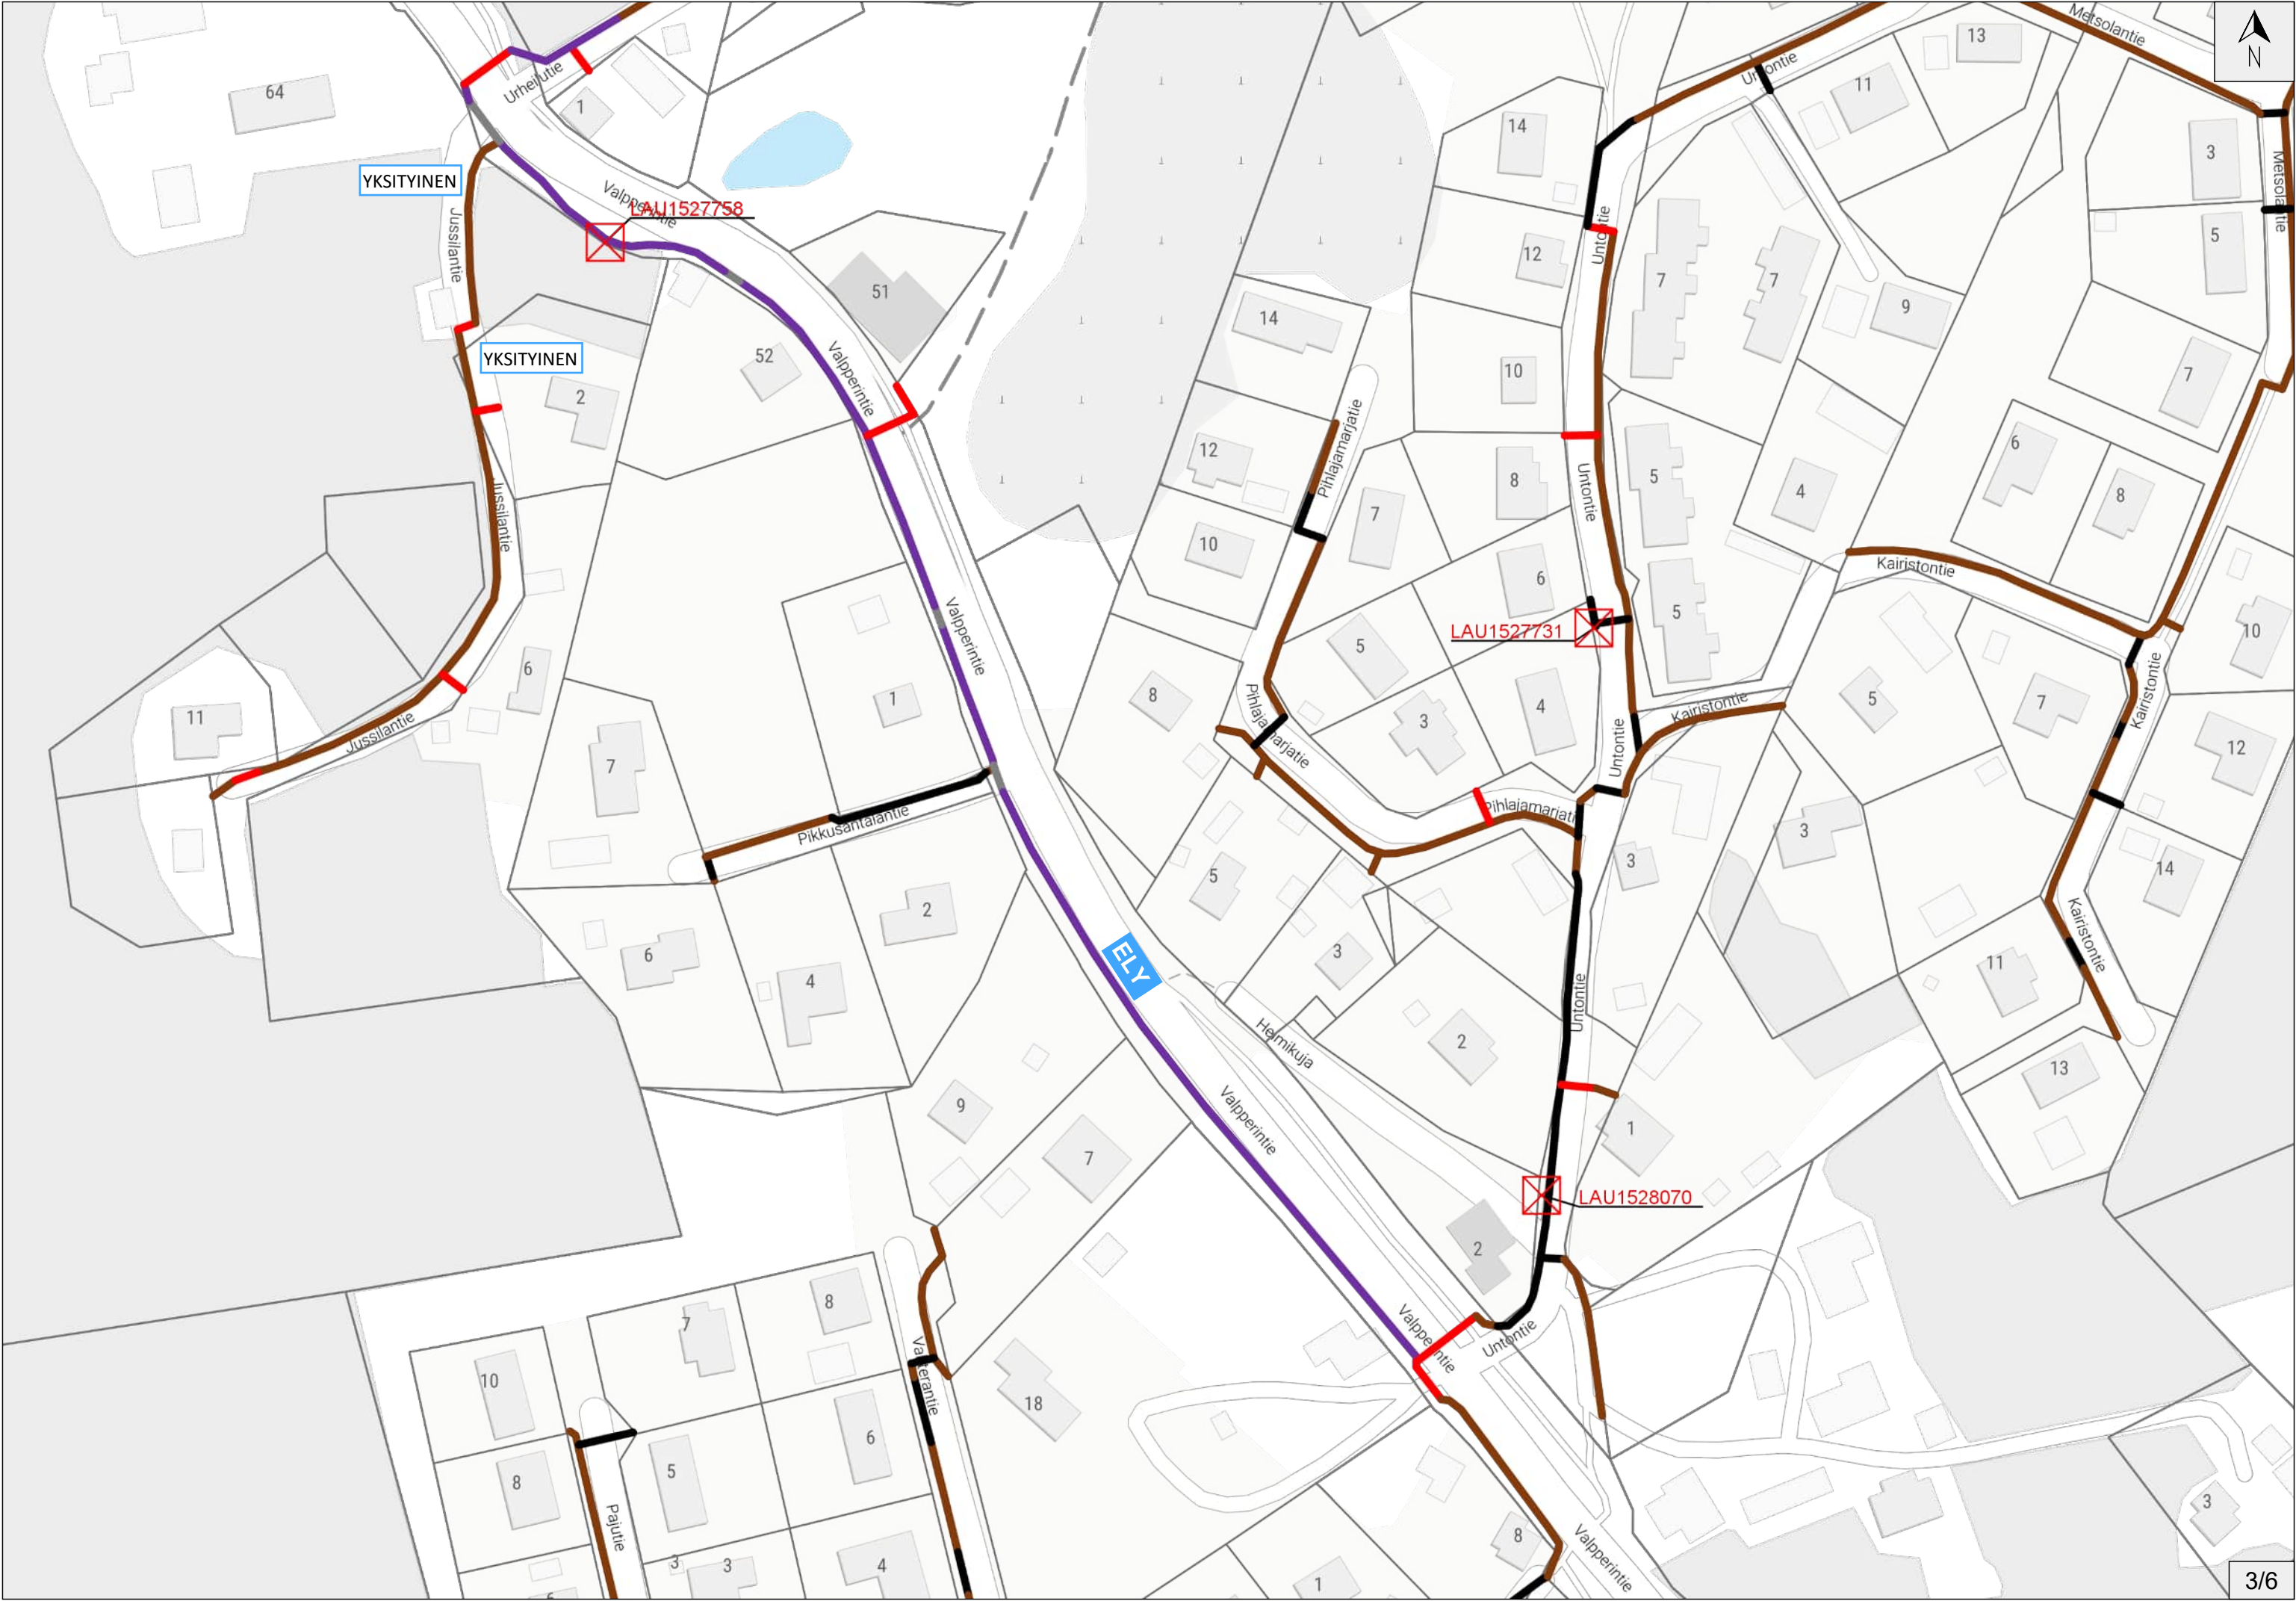

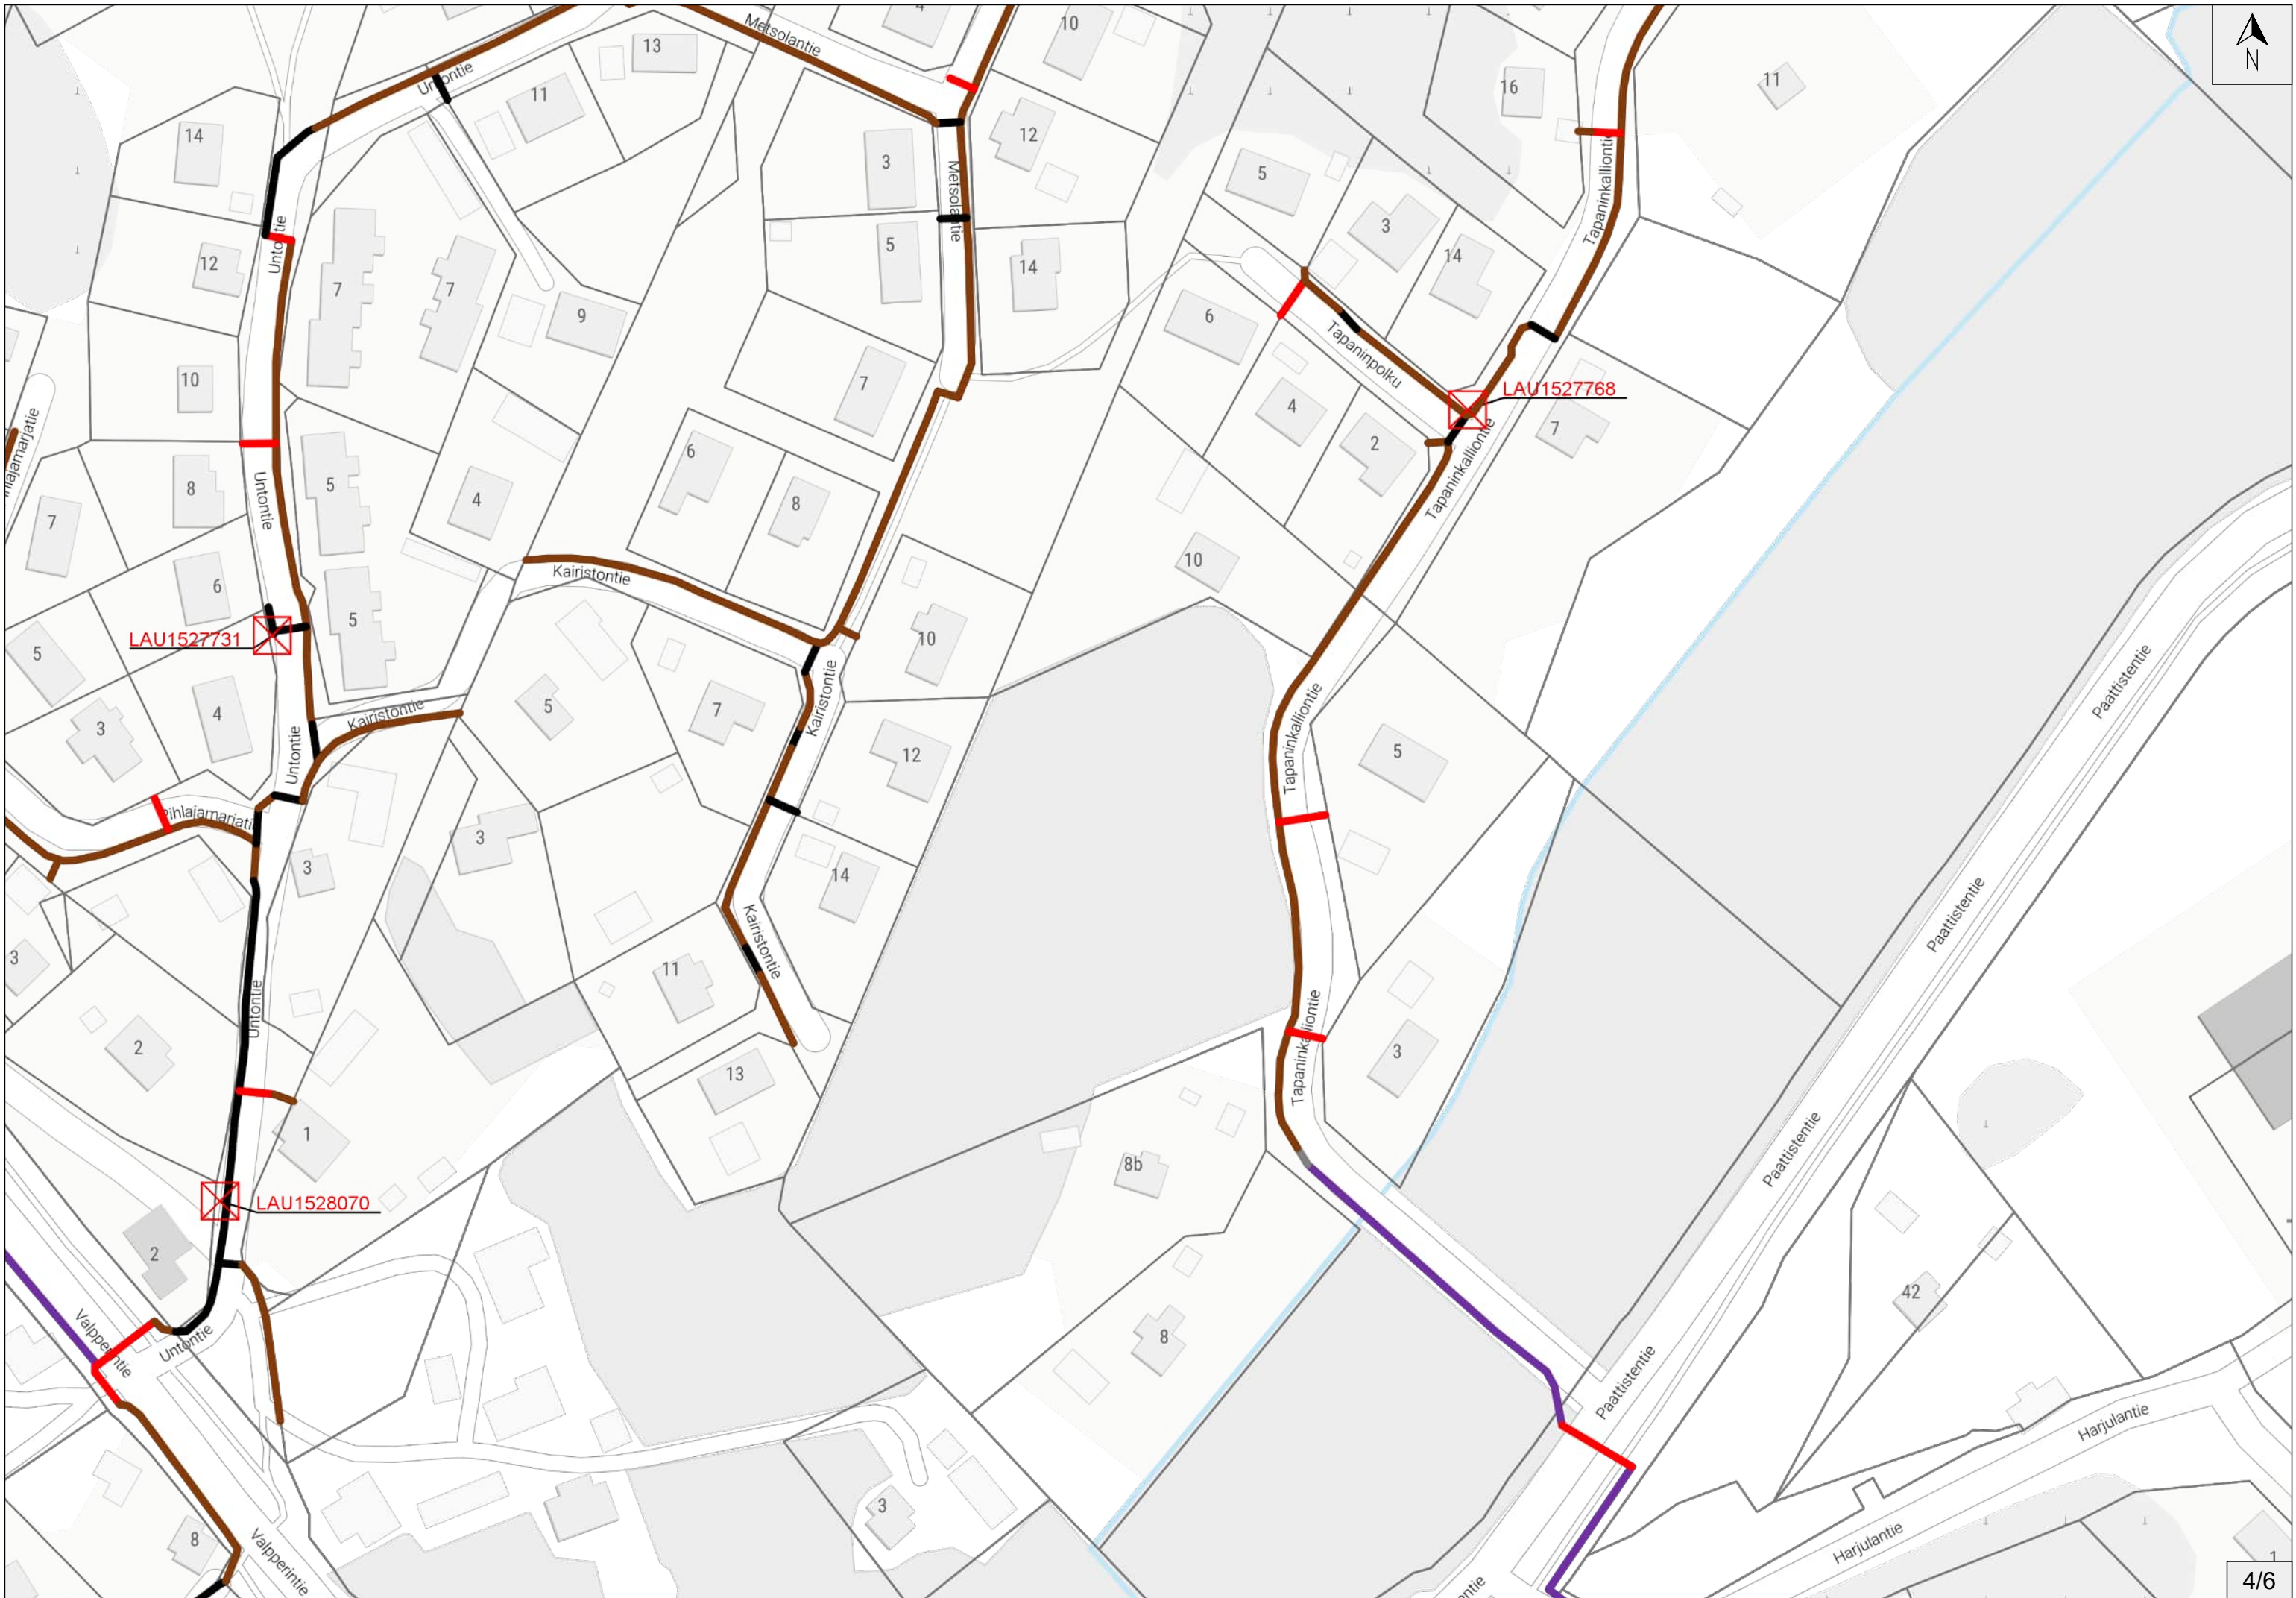

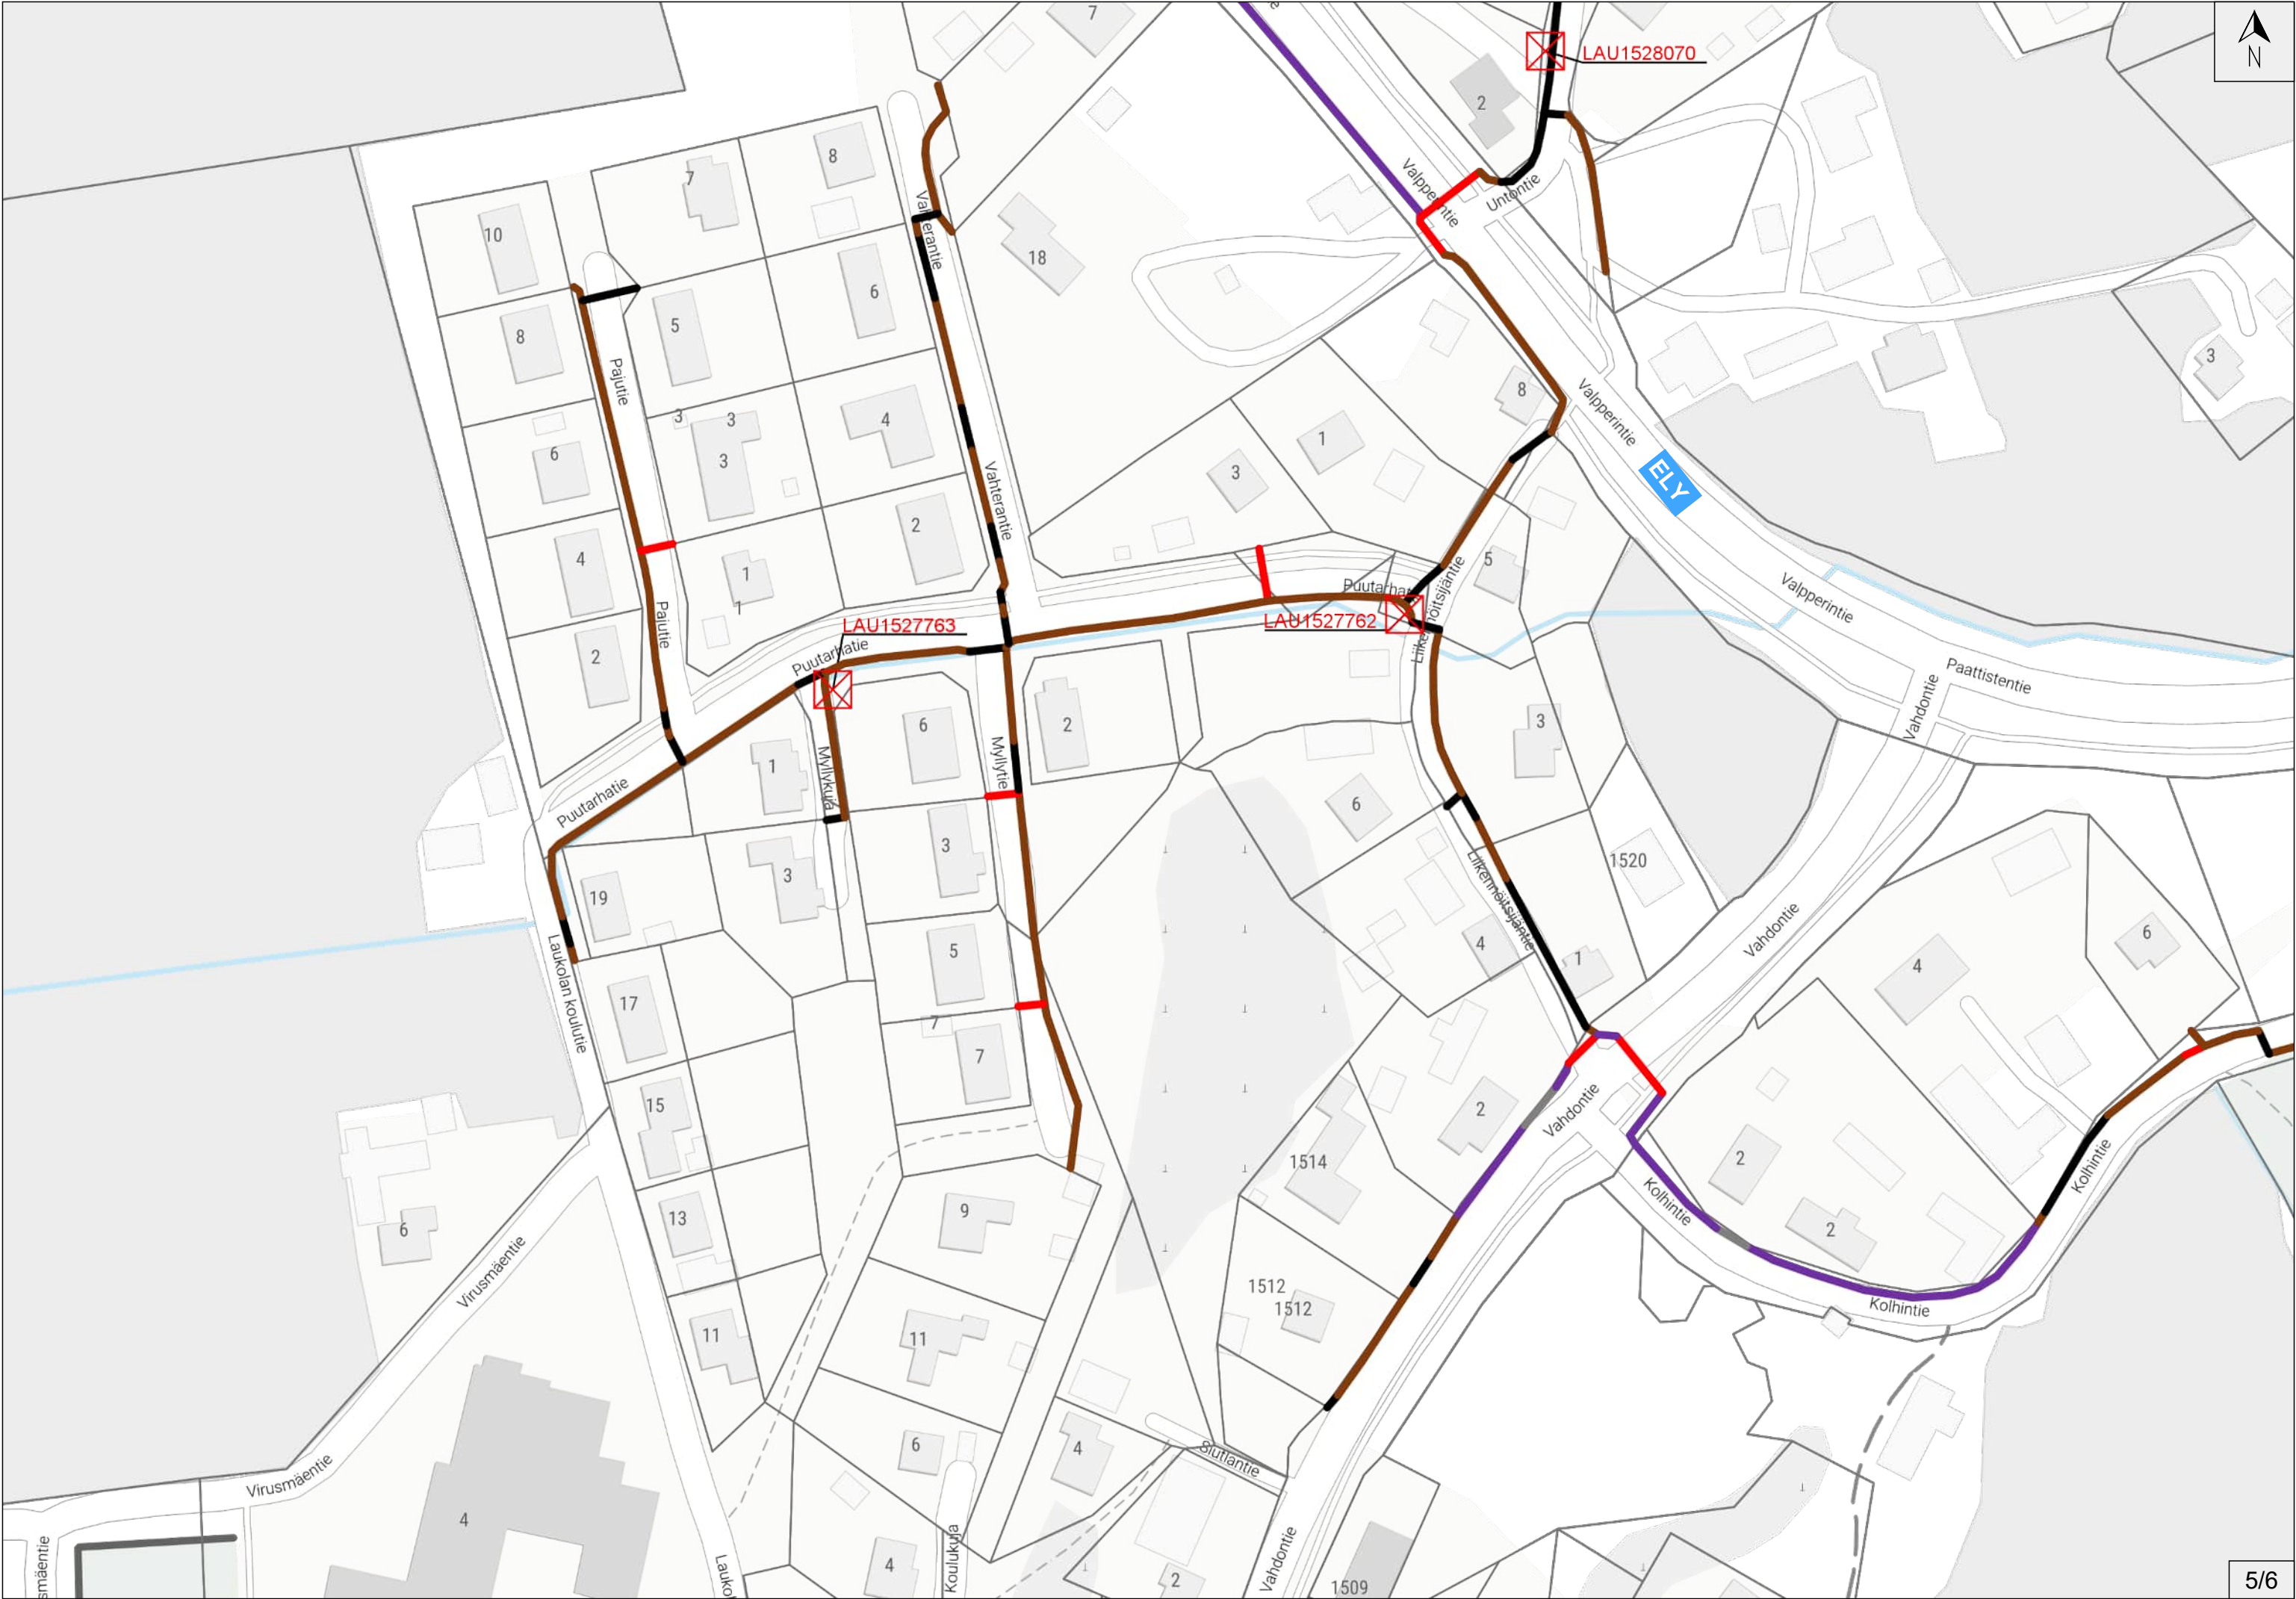

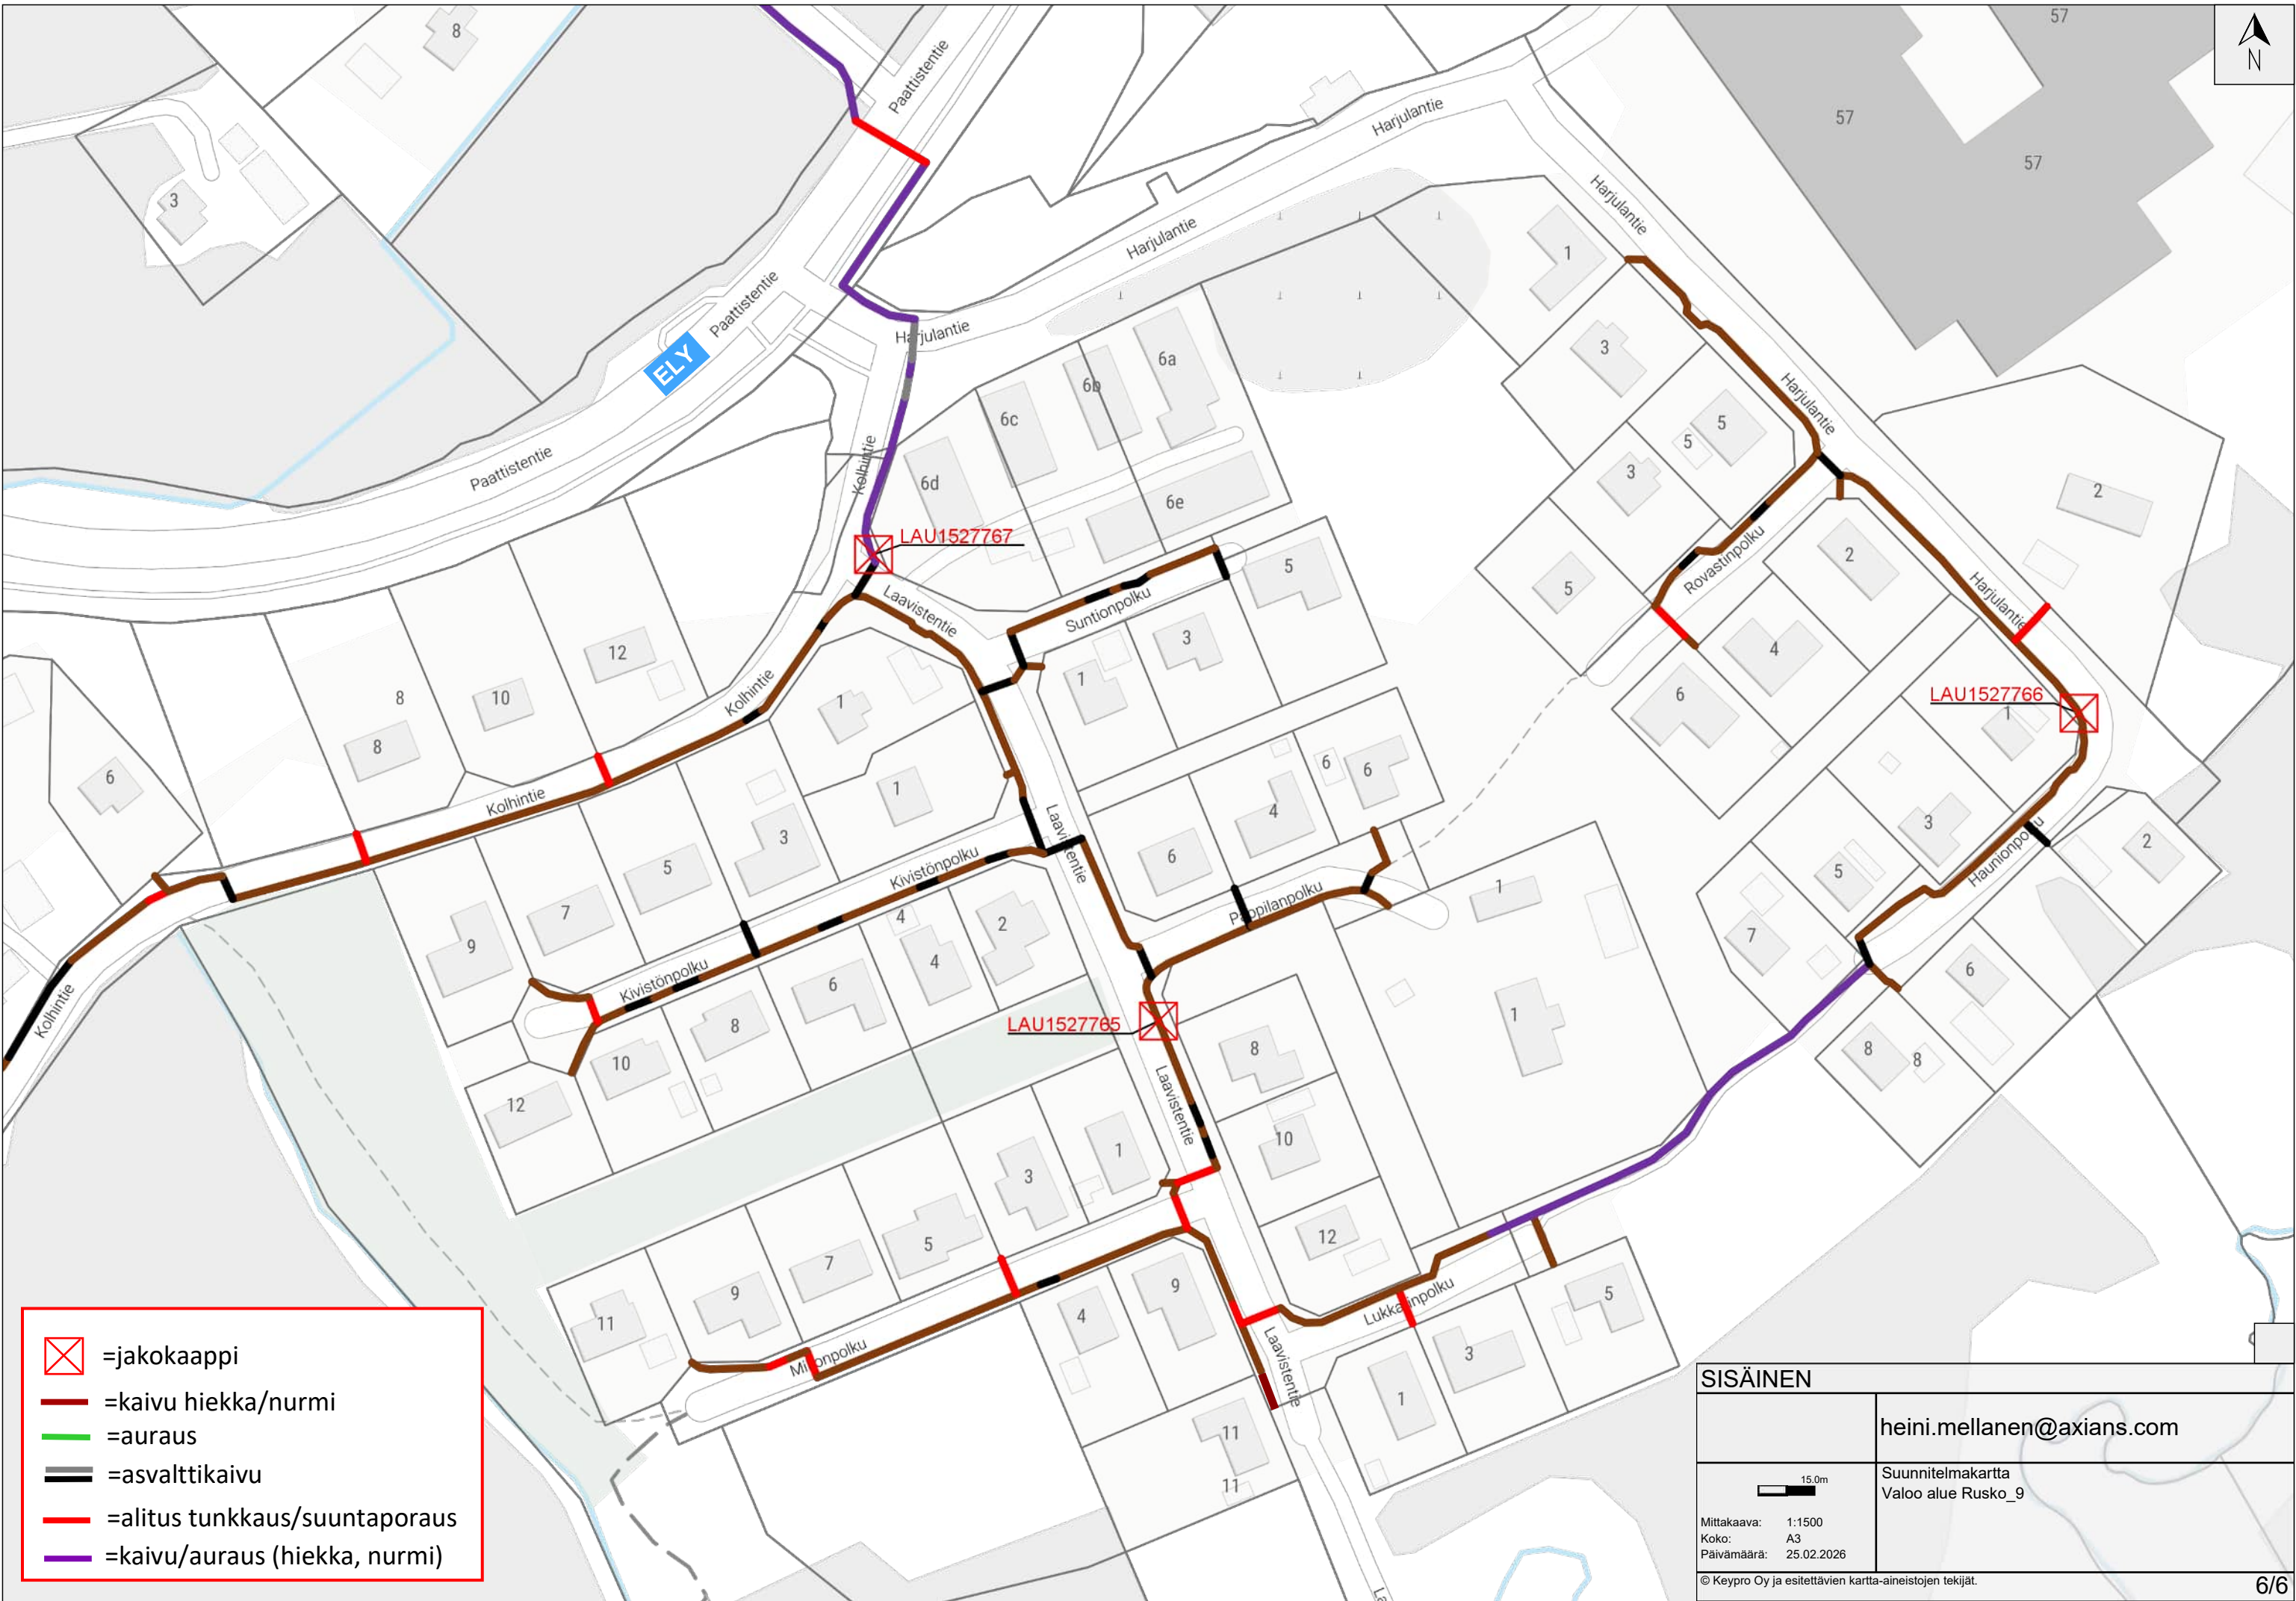

- =jakokaappi
- =kaivu hiekka/nurmi
- =auraus
- =asfalttikaivu
- =alitus tunkkaus/suuntaporaus
- =kaivu/auraus (hiekka, nurmi)

SISÄINEN	
	heini.mellanen@axians.com
	Suunnitelmapaketti Valoo alue Rusko_9
Mittakaava: 1:1500 Koko: A3 Päivämäärä: 25.02.2026	
© Keypro Oy ja esitettävien kartta-aineistojen tekijät.	
6/6	