


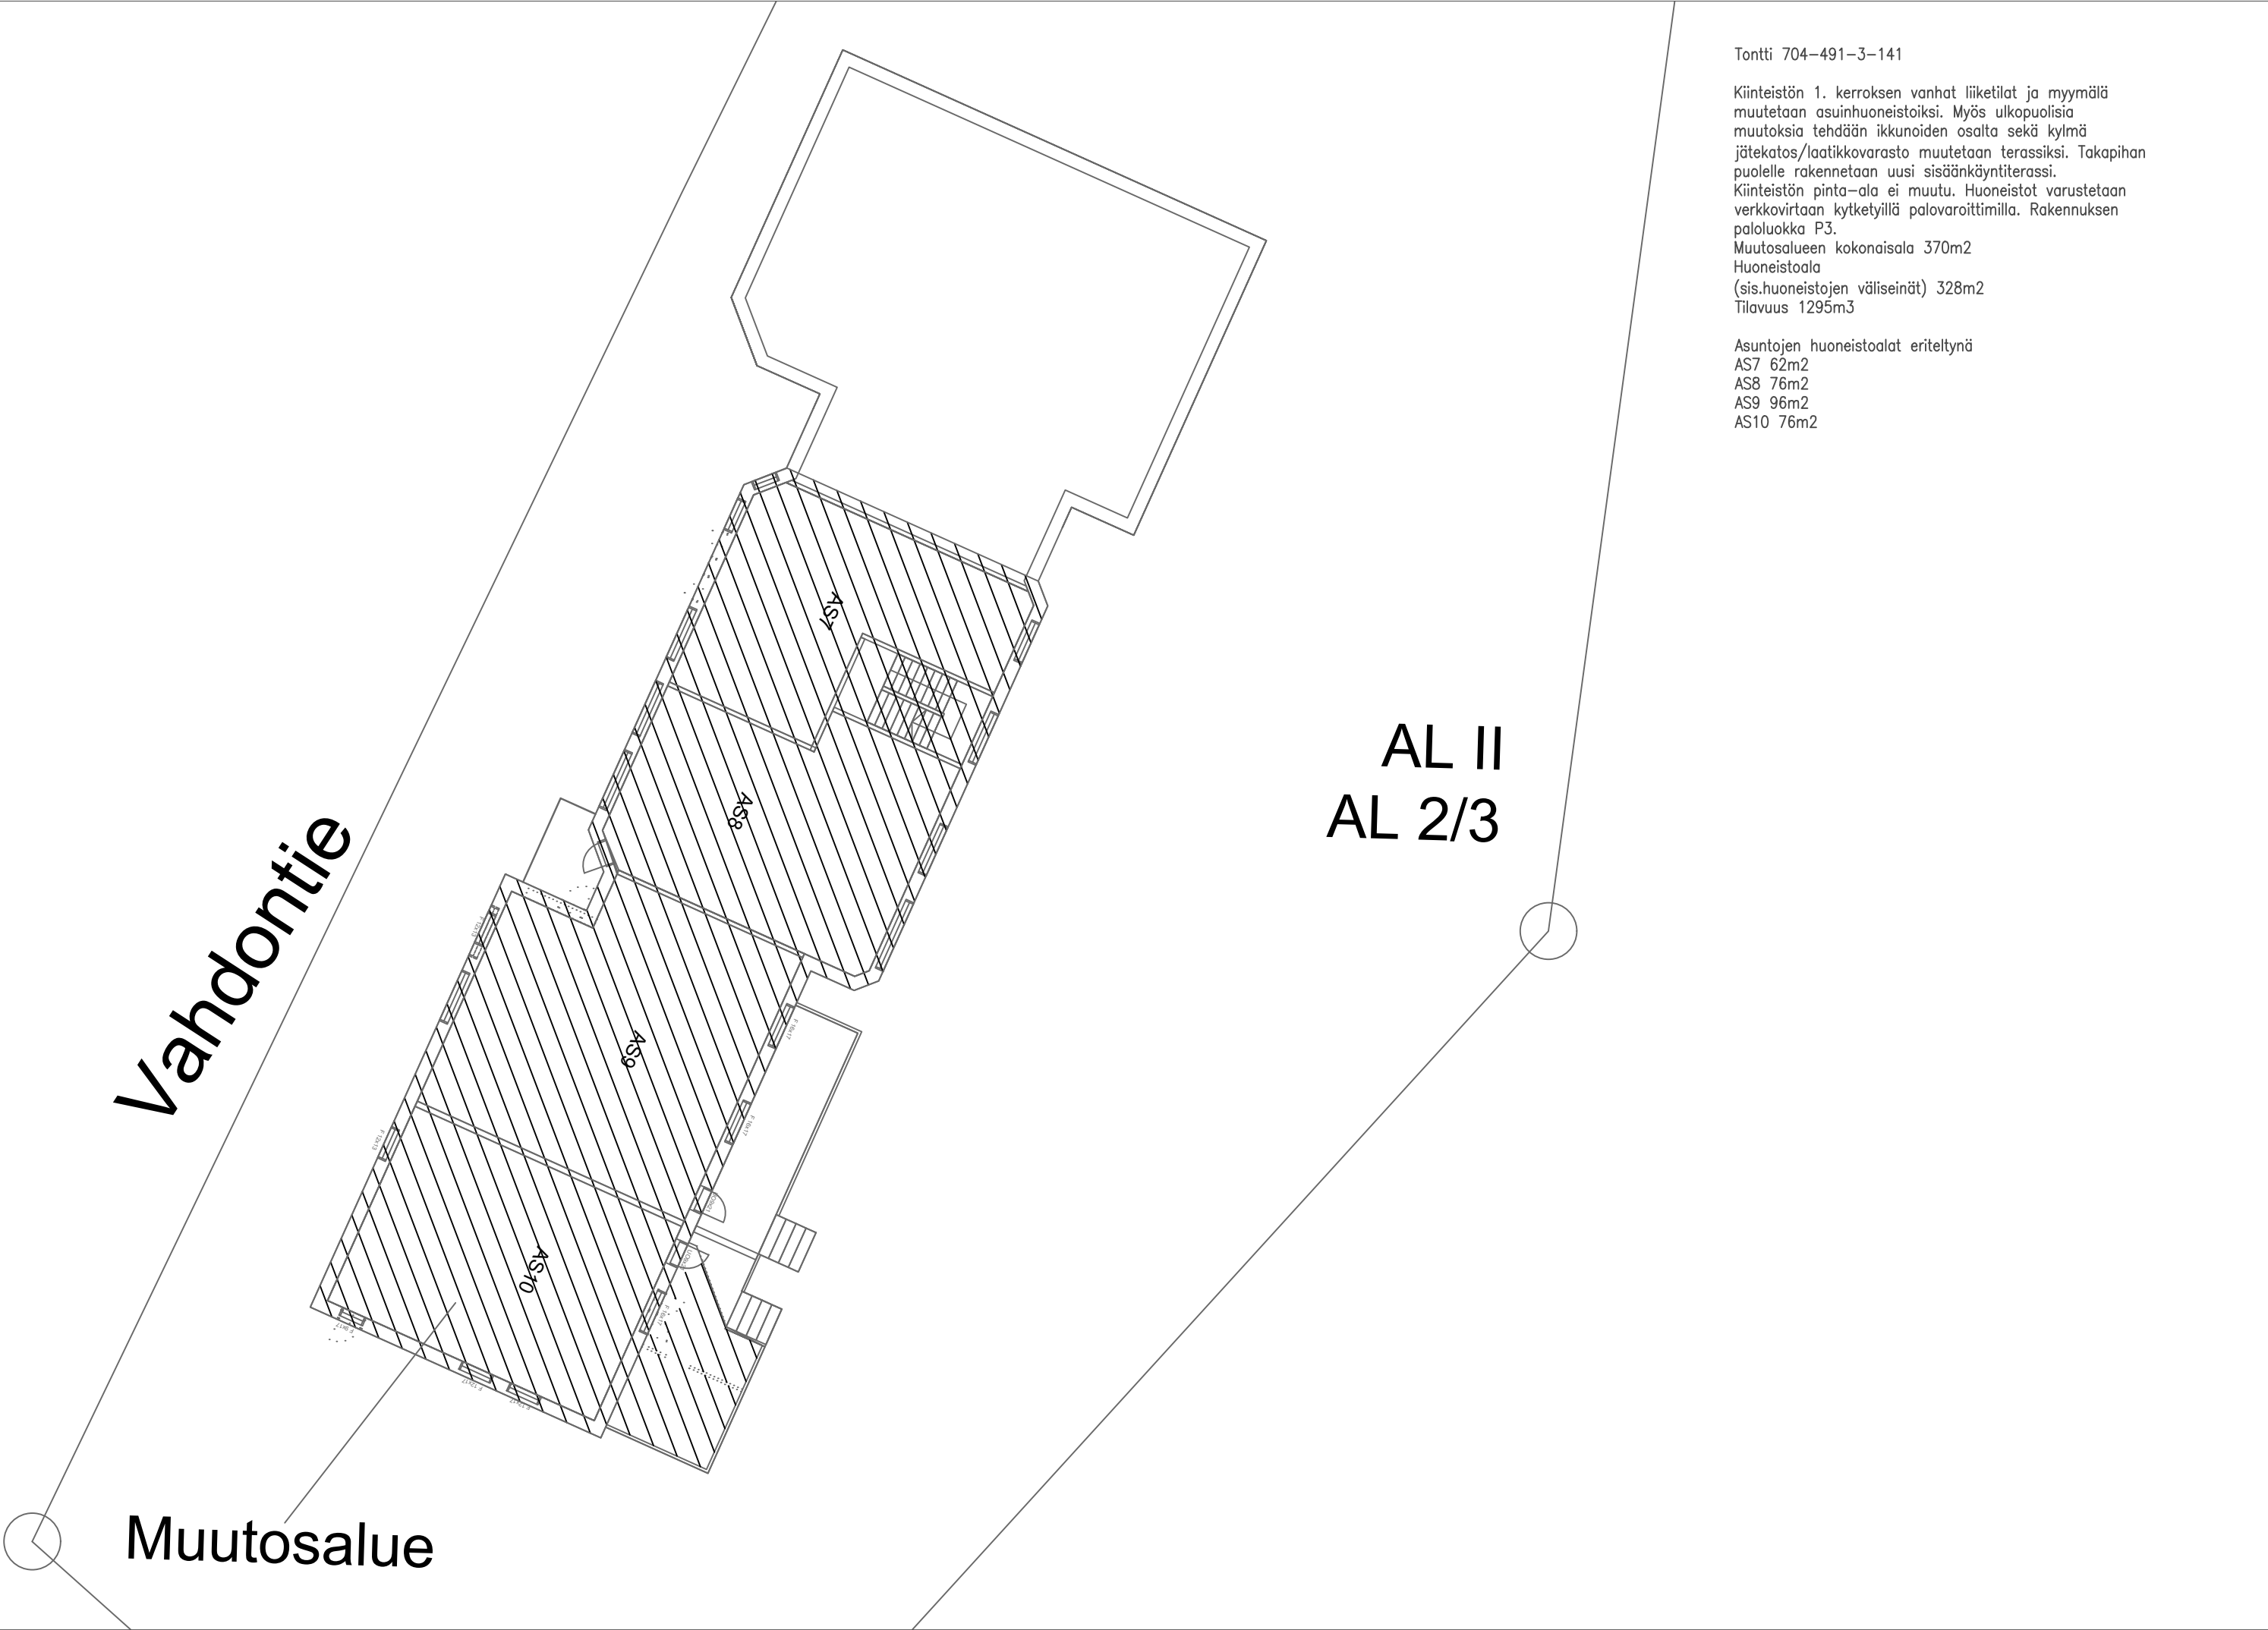

Tontti 704–491–3–141

Kiinteistön 1. kerroksen vanhat liiketilat ja myymälä muutetaan asuinhuoneistoiksi. Myös ulkopuolisia muutoksia tehdään ikkunoiden osalta sekä kylmä jätekatos/laatikkovarasto muutetaan terassiksi. Takapihan puolelle rakennetaan uusi sisäänkäyntiterassi. Kiinteistön pinta-ala ei muutu. Huoneistot varustetaan verkkovirtaan kytketyillä palovaroittimilla. Rakennuksen paloluokka P3.  
Muutosalueen kokonaisala 370m2  
Huoneistoala (sis.huoneistojen väliseinät) 328m2  
Tilavuus 1295m3

Asuntojen huoneistoalat eriteltynä  
AS7 62m2  
AS8 76m2  
AS9 96m2  
AS10 76m2

|        |     |         |        |                  |
|--------|-----|---------|--------|------------------|
|        |     |         |        |                  |
| Muutos | Lkm | Päiväys | Piirt. | Muutostoimenpide |

|   |                                                    |  |  |                               |                           |                                                           |                                               |        |
|---|----------------------------------------------------|--|--|-------------------------------|---------------------------|-----------------------------------------------------------|-----------------------------------------------|--------|
| <div>Harmatic Oy<br/>Tervahovinkatu 9<br/>20810 Turku</div> <div>tel. +358 (0)400982693<br/>www.harmatic.fi</div> | k osa/kylä<br><b>704</b>                           |  |  | kortteli/tila<br><b>491–3</b> | tontti/rn:o<br><b>141</b> | Viranomaisten merkintöjä                                  | juoks.n:o                                     |        |
|   | Rakennustoimenpide<br><b>Muutos</b><br>omistaja    |  |  |                               |                           | Piirustuslaji<br><b>ARK</b><br>Mittakaava<br><b>1:200</b> |                                               |        |
|   | Rakennuskohteen nimi ja osoite                     |  |  |                               |                           | Piirustuksen sisältö<br><b>Asemapiirustus</b>             |                                               |        |
| <div>RI Jussi Hämäläinen<br/>tel. +358 (0)400982693<br/>Jussi@rakennushamalainen.fi</div>                         | Turun seudun osuuspankki, Vahto                    |  |  |                               |                           |                                                           |                                               |        |
|   | Vahdontie 1507<br>21310 Rusko                      |  |  |                               |                           | Allekirj.                                                 | Päiväys<br><b>16.6.2026</b><br>Piir.tiedosto: |        |
|   | Rakennesuunnittelija<br><u>RI Jussi Hämäläinen</u> |  |  |                               |                           |                                                           | Muutos päiväys                                |        |
|   | Pääsuunnittelija<br><u>Jussi Hämäläinen</u>        |  |  |                               |                           | Allekirj.                                                 | Suunn.ala/työ.– piir.n:o                      | Muutos |
|   | <b>Ark</b><br><b>2005-1</b>                        |  |  |                               |                           |                                                           |                                               |        |