


Asola

Munnittala

3

2

-  jakokaappi
-  asfalttikaivu
-  kaivu hiekka / nurmi
-  auraus
-  alitus tunkkaus / suuntaporaus
-  kaivu/auraus (hiekka, nurmi)

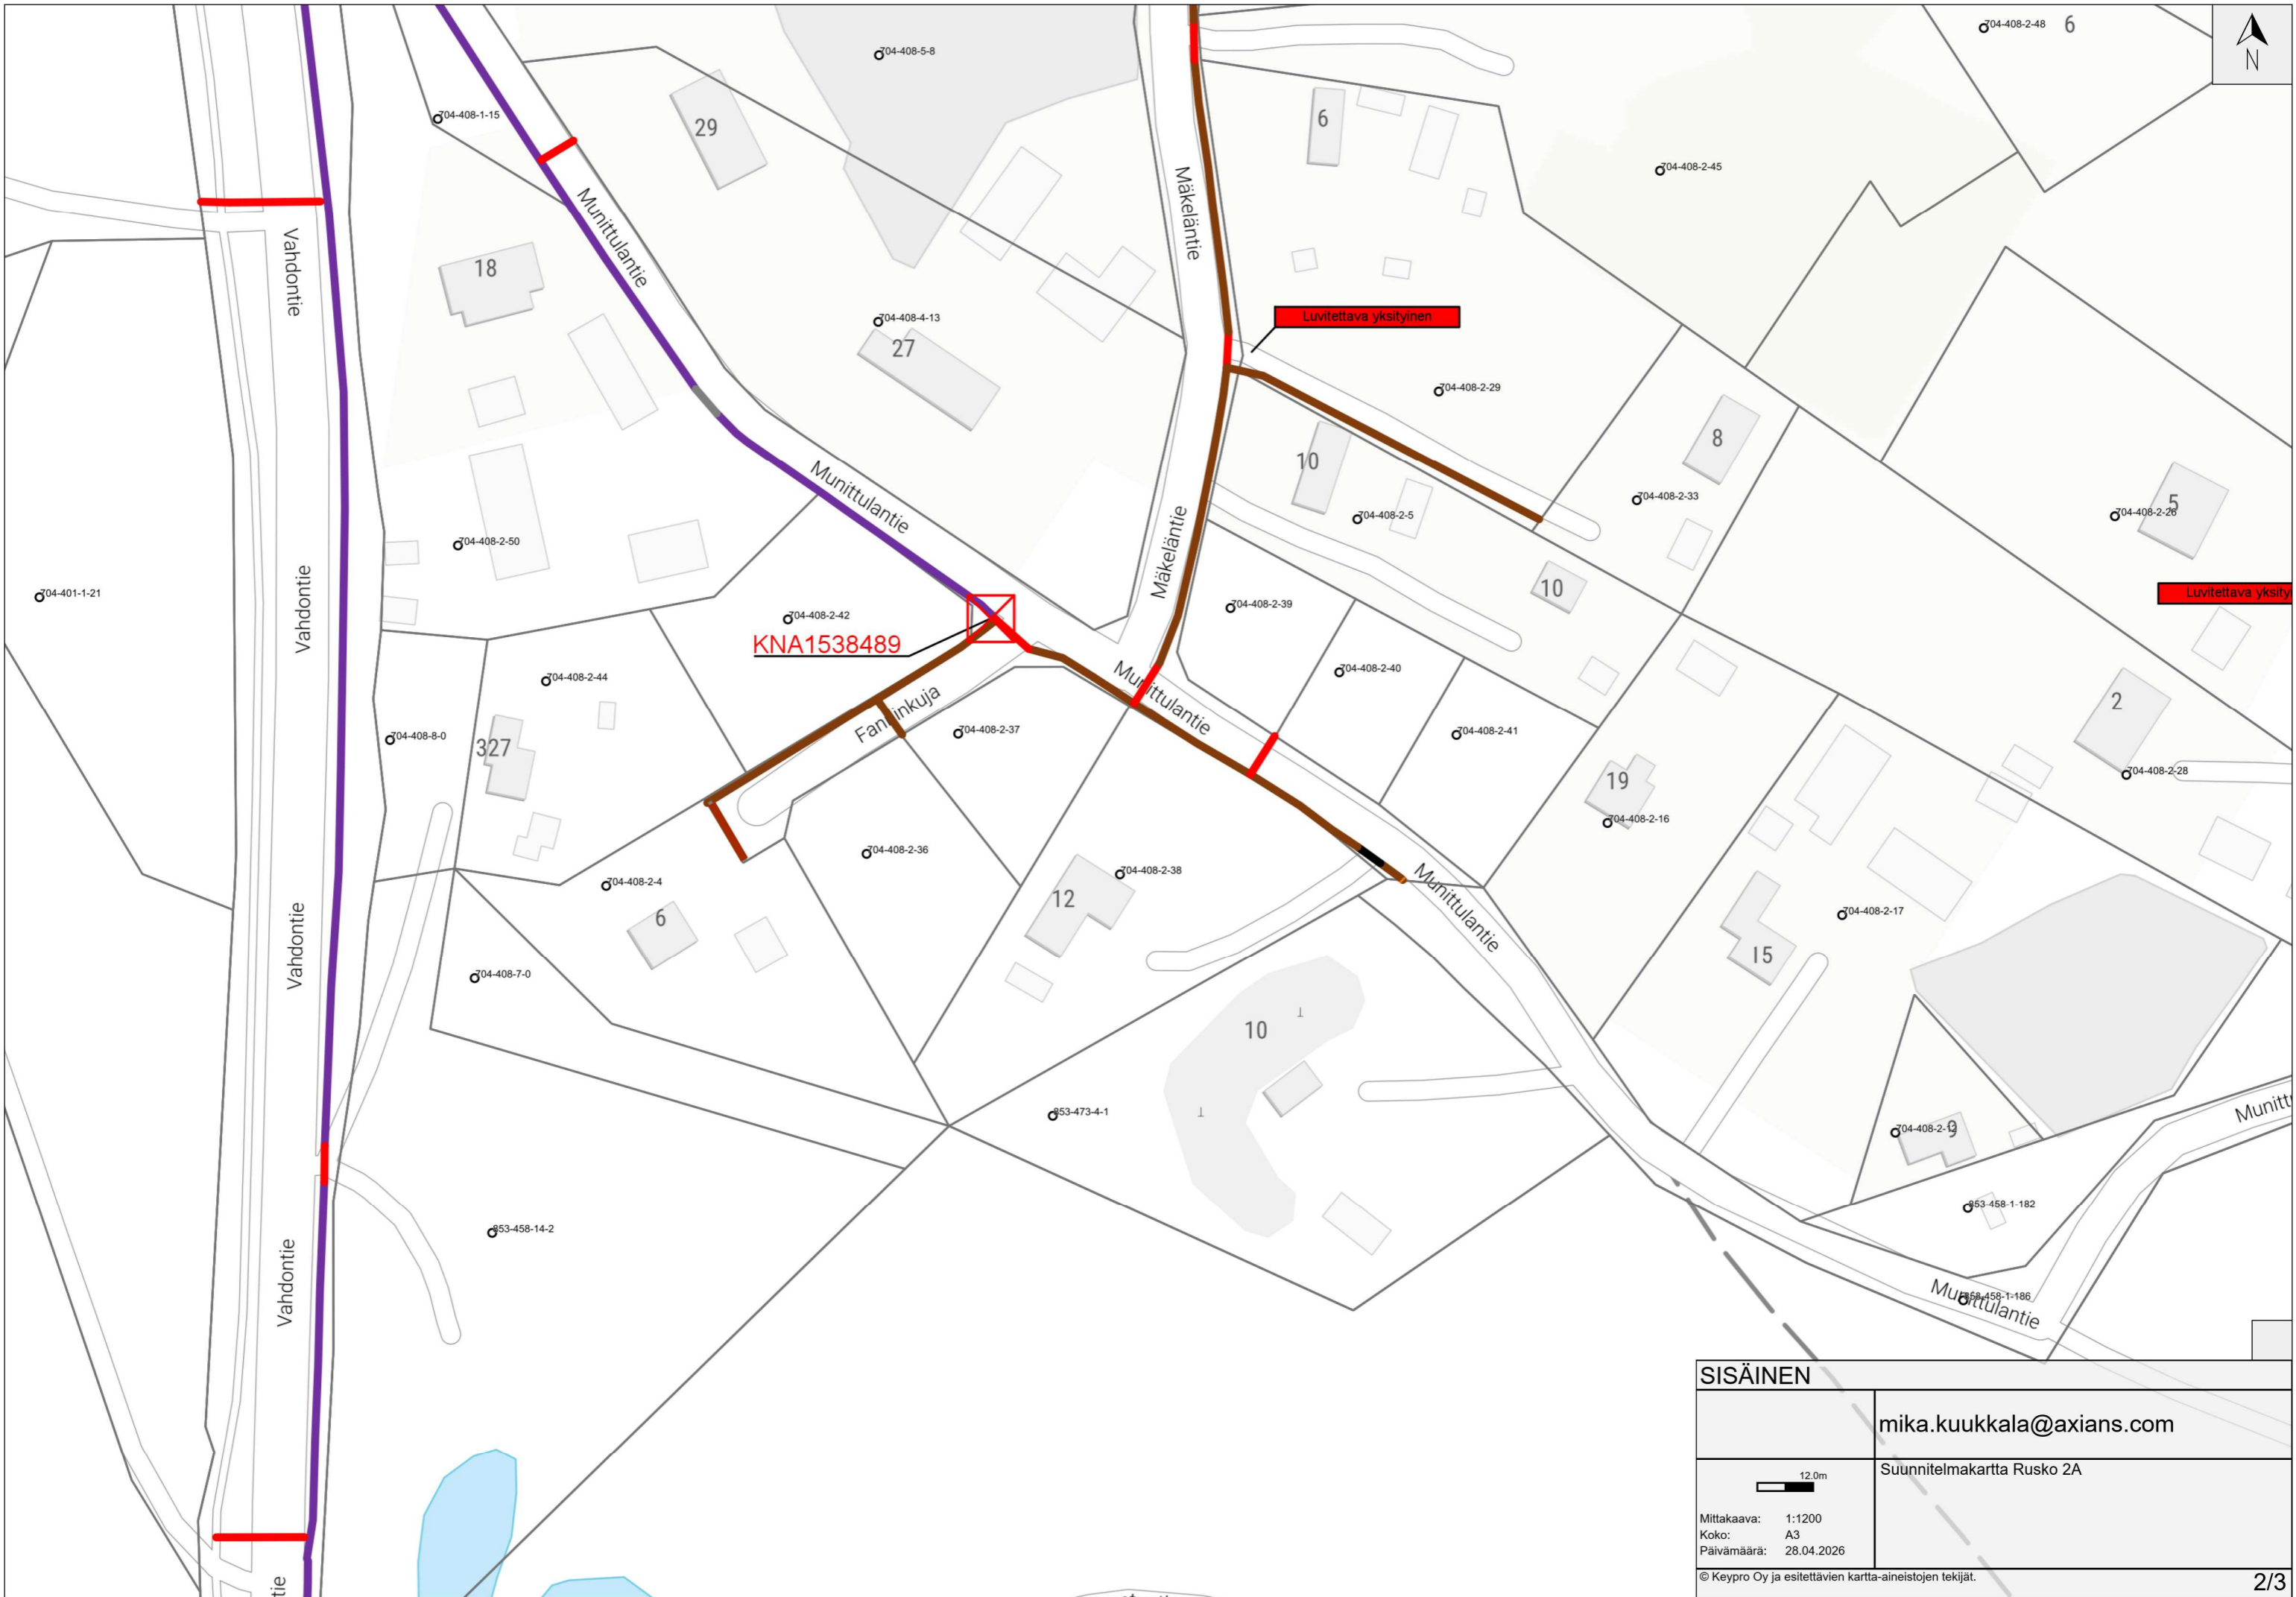

SISÄINEN	
mika.kuukkala@axians.com	
Mittakaava: 1:1200	Suunnitelmapaketti Rusko 2A
Koko: A3	
Päivämäärä: 28.04.2026	
© Keypro Oy ja esitettävien kartta-aineistojen tekijät.	



Luvittava yksityinen

KNA1538491

KNA1538492

SISÄINEN	
	mika.kuukkala@axians.com
	Suunnitelmapaketti Rusko 2A
Mittakaava: 1:1200	
Koko: A3	
Päivämäärä: 28.04.2026	
© Keypro Oy ja esitettävien kartta-aineistojen tekijät.	
	3/3