

Ojanto

Ahola


Marlasmäki

Lehtismäki


1

2

-  jakokaappi
-  asfalttikaivu
-  kaivu hiekka / nurmi
-  auras
-  alitus tunkkaus / suuntaporaus
-  kaivu/auraus (hiekk, nurmi)

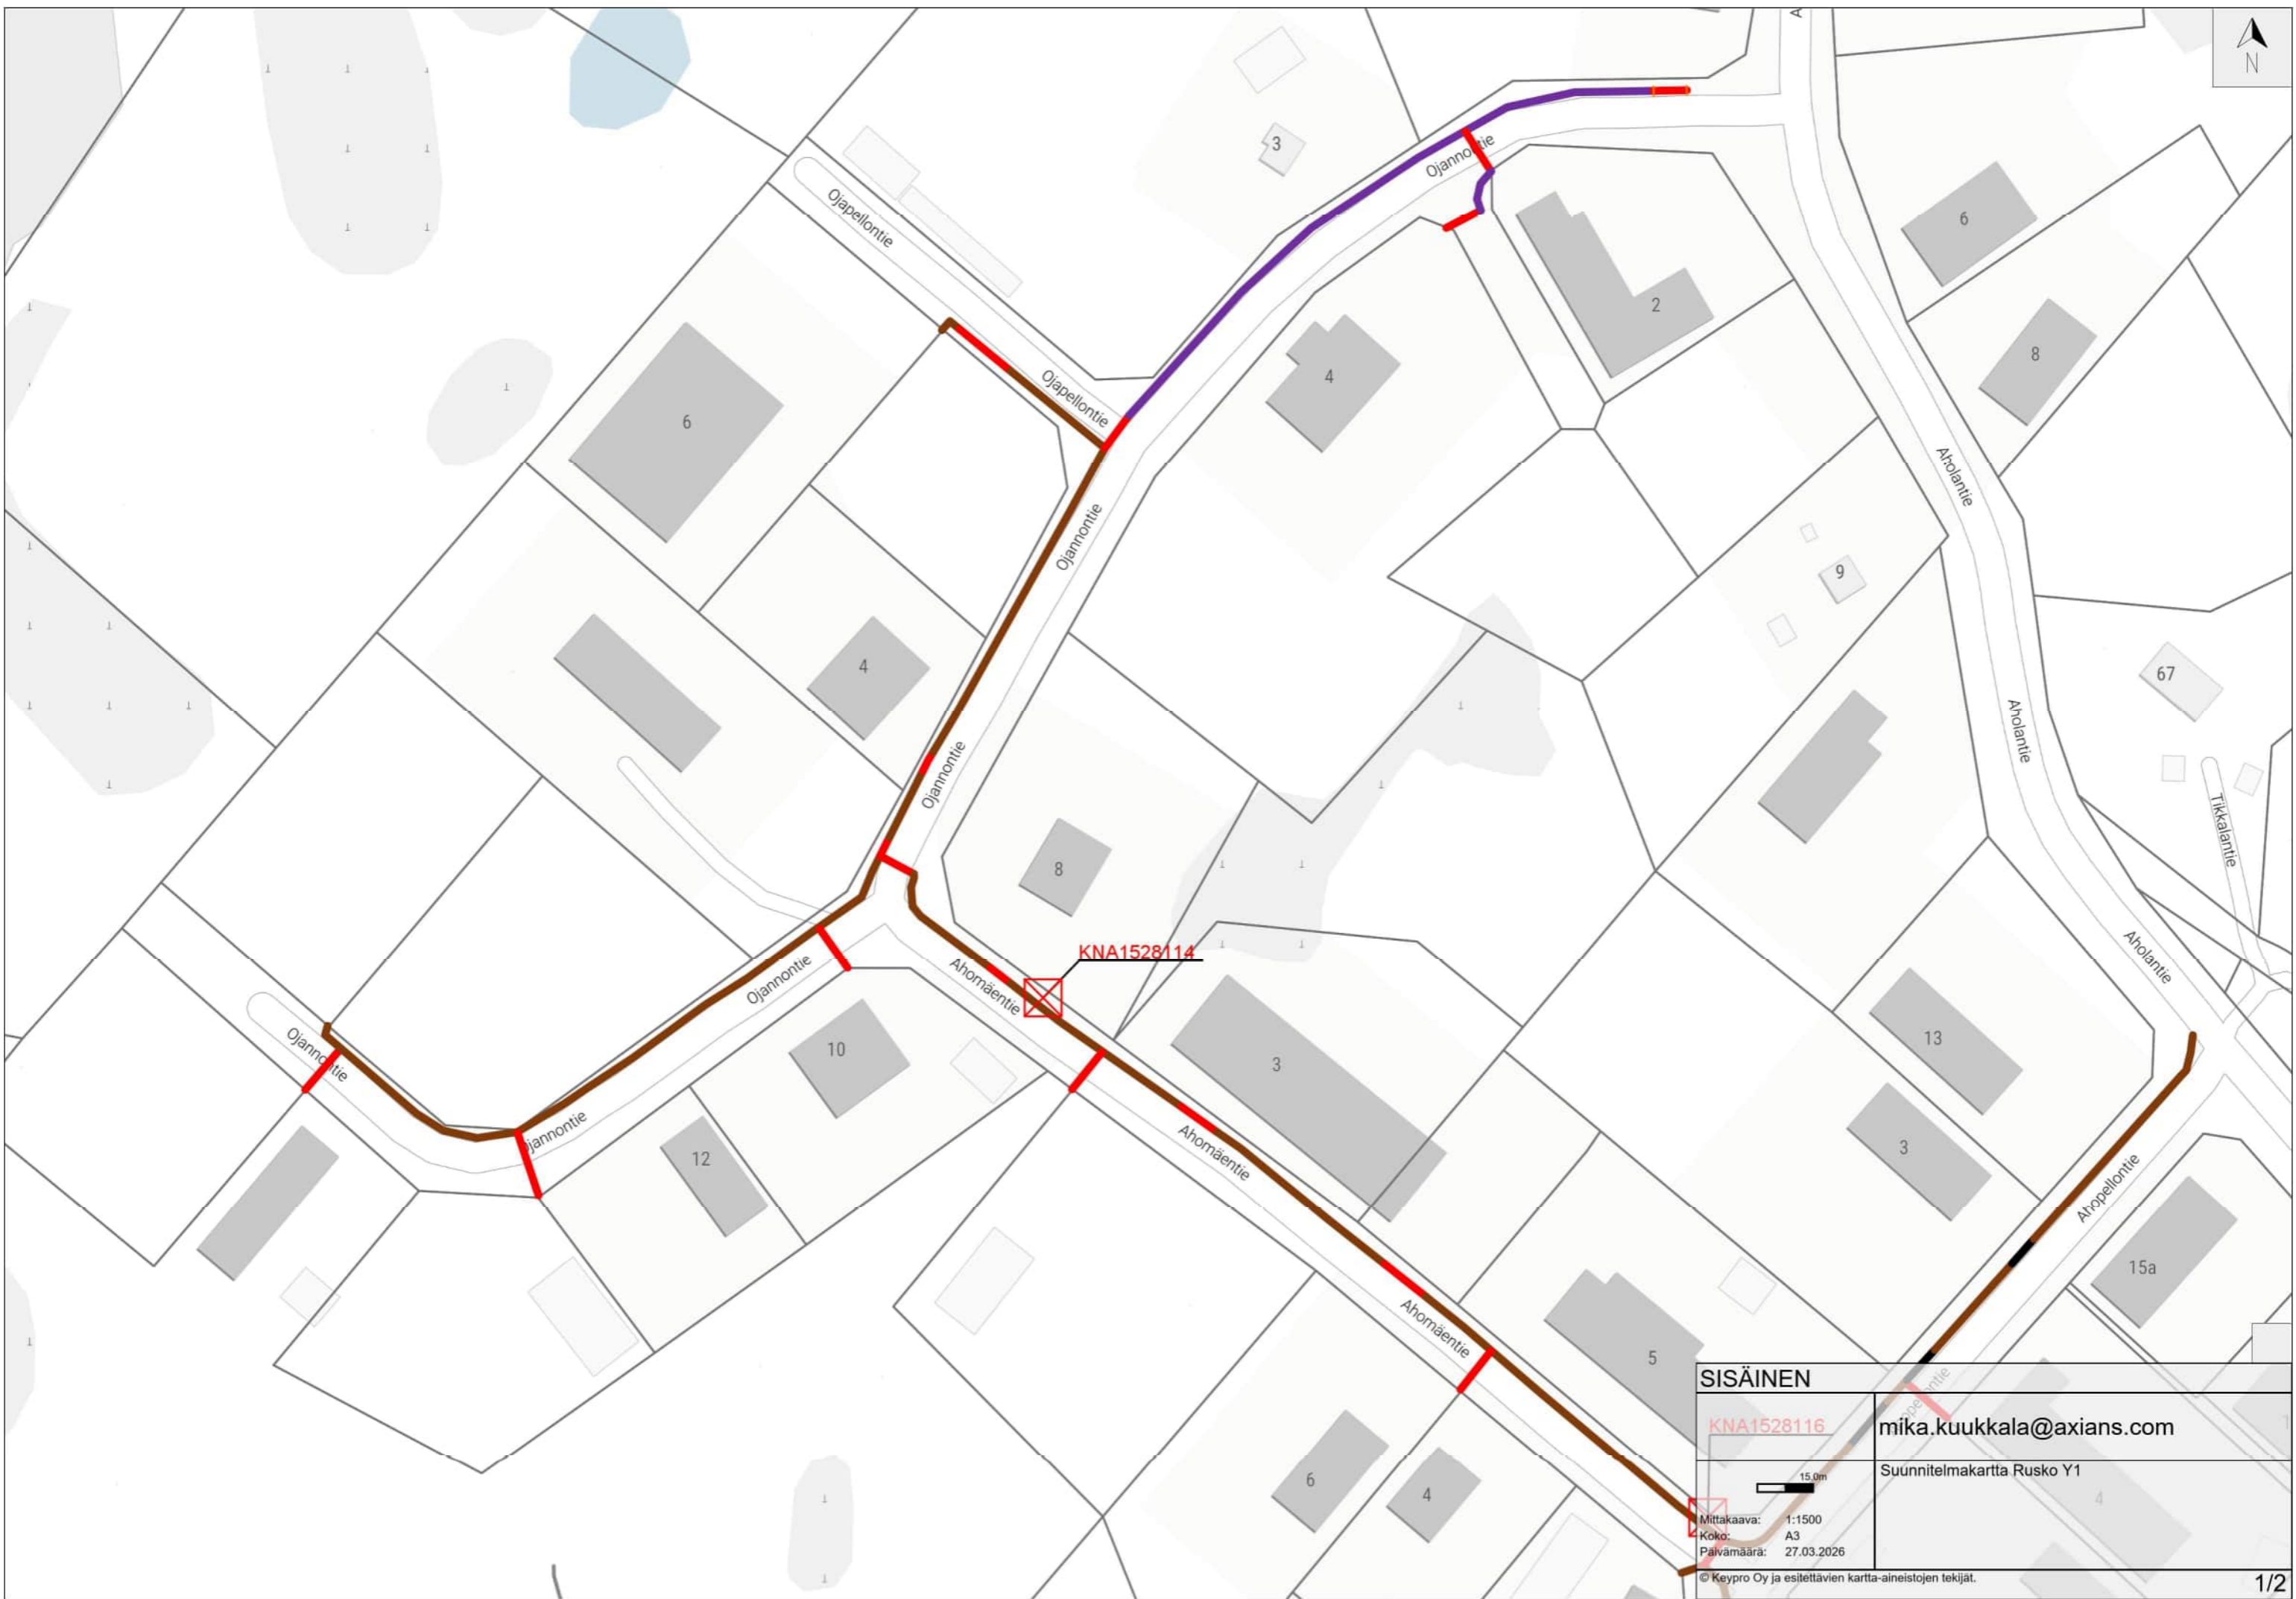

SISÄINEN	
KNA1528116	mika.kuukkala@axians.com
Suunnitelmakartta Rusko Y1	
Mittakaava: 1:1500	
Koko: A3	
Päivämäärä: 27.03.2026	
© Keypro Oy ja esitettävien kartta-aineistojen tekijät.	

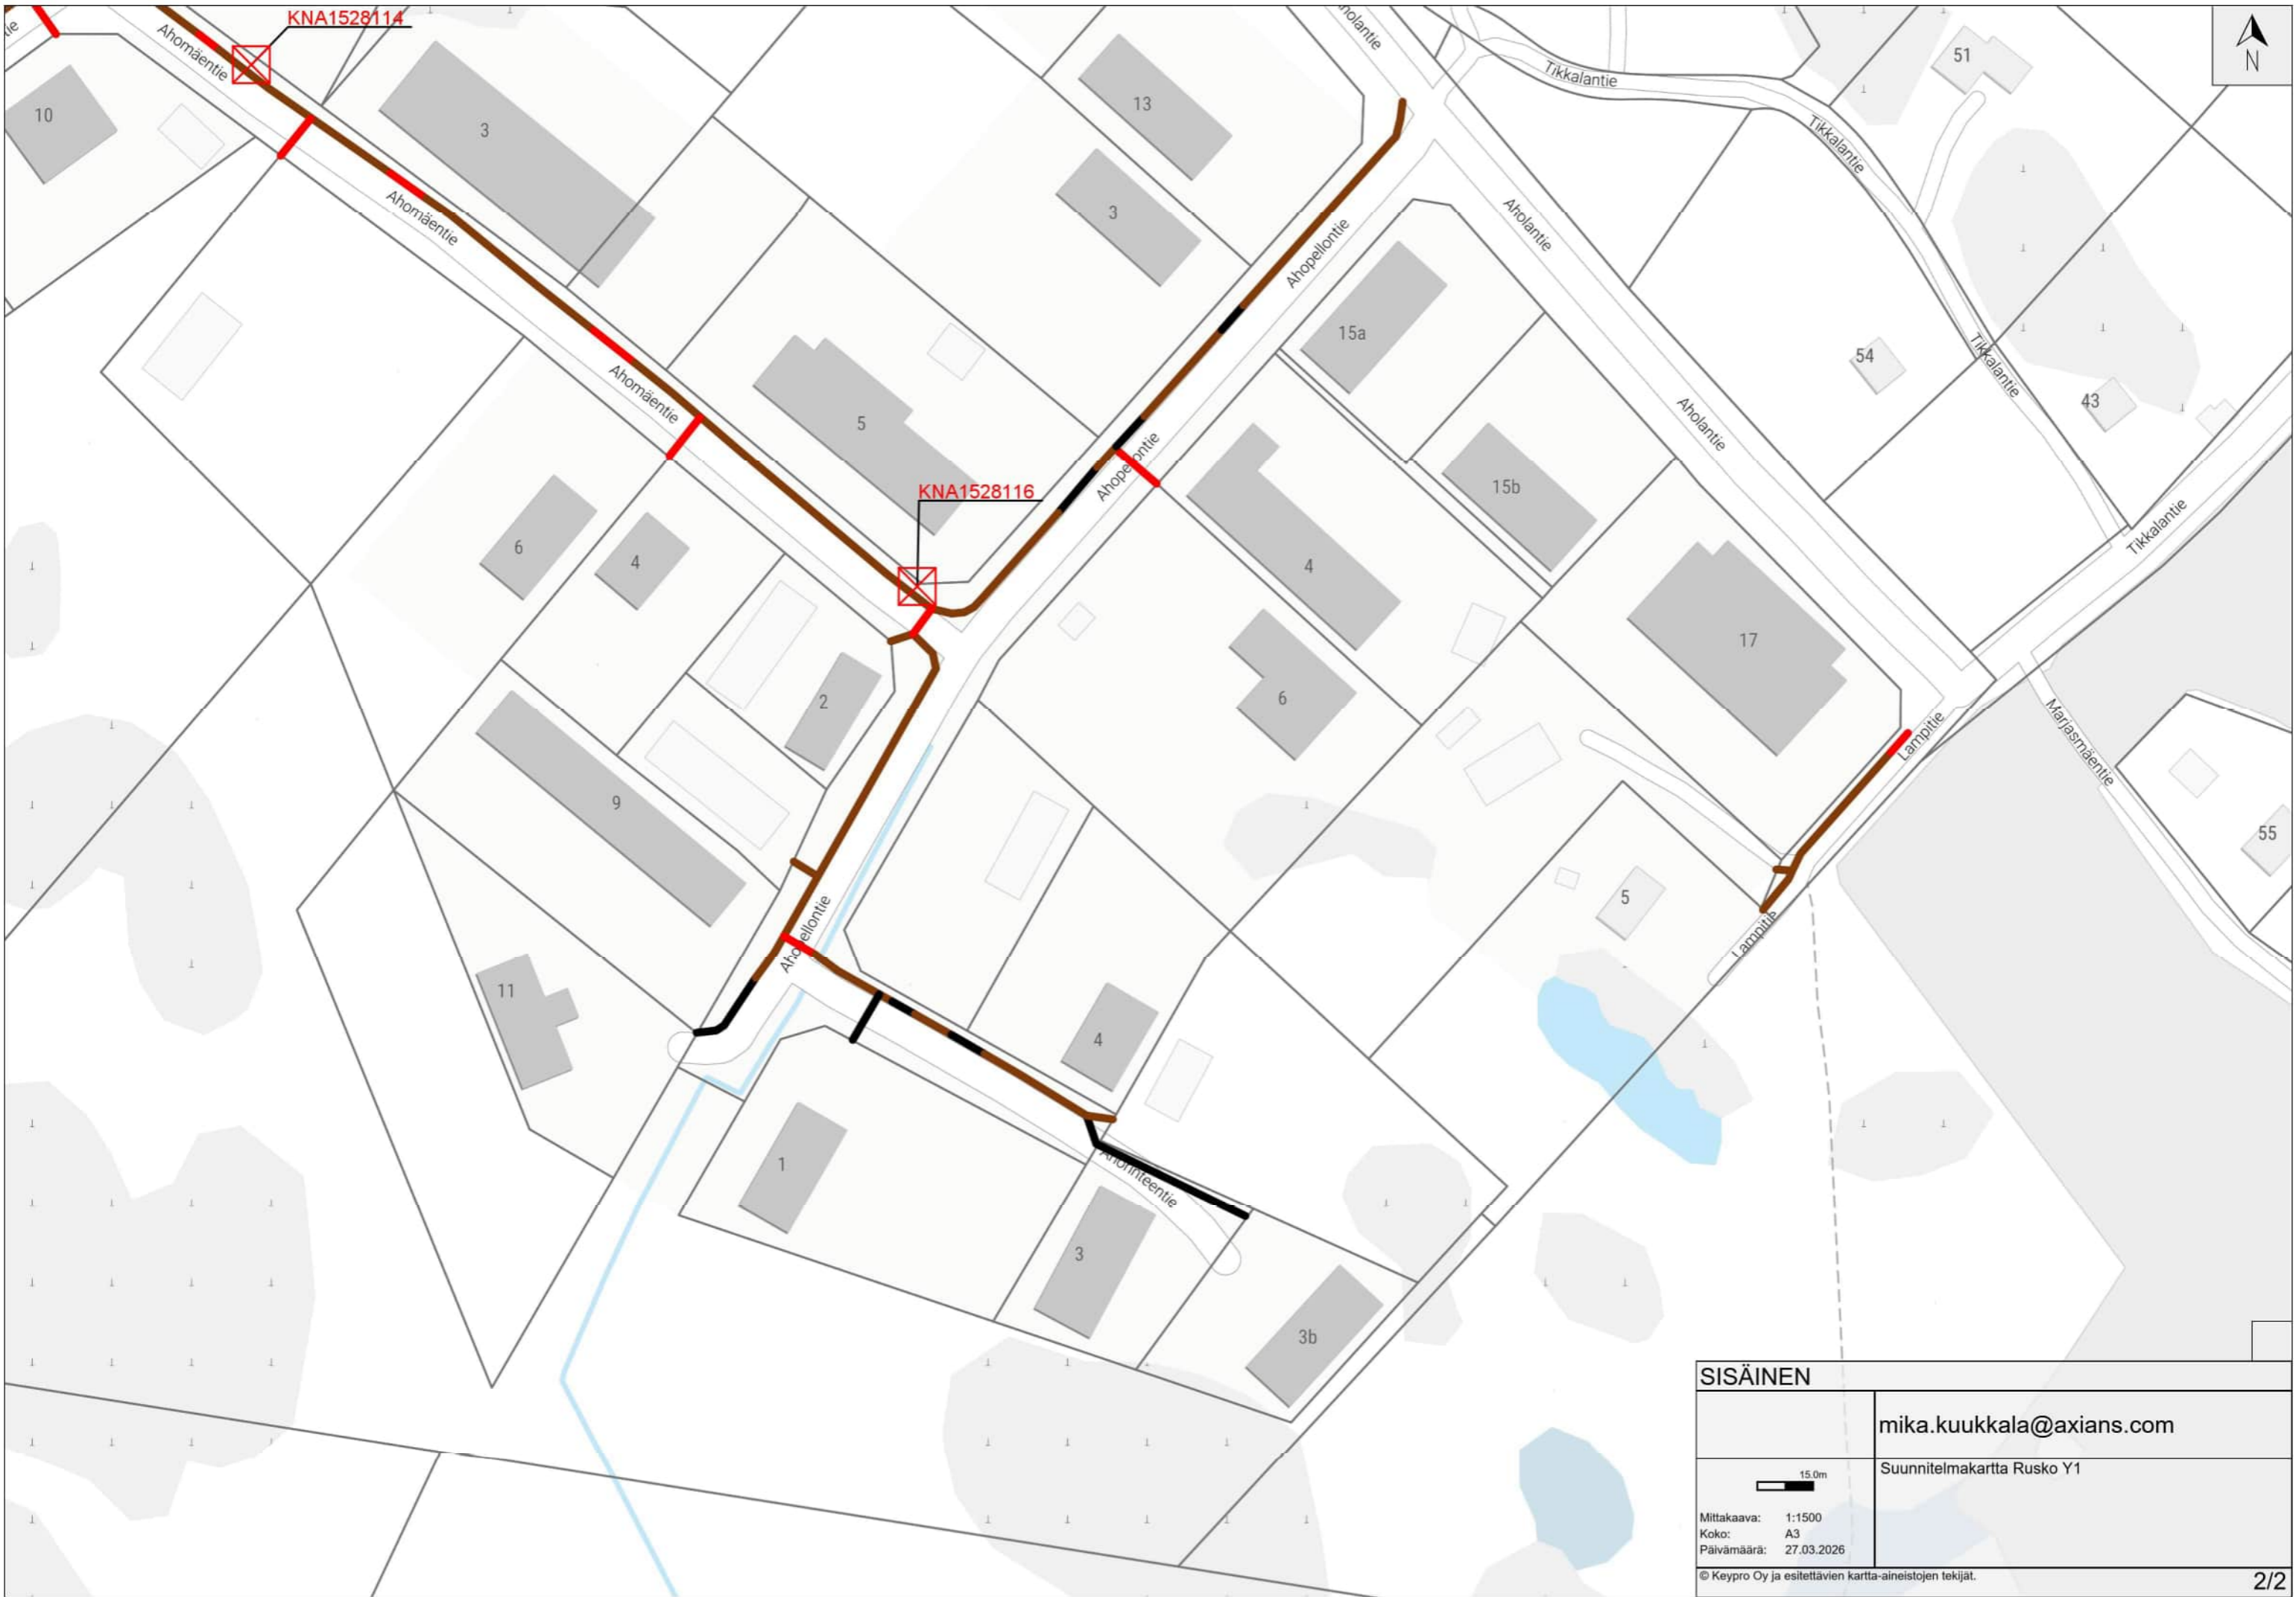

SISÄINEN	
mika.kuukkala@axians.com	
Suunnitelmapaketti Rusko Y1	
Mittakaava:	1:1500
Koko:	A3
Päivämäärä:	27.03.2026
© Keypro Oy ja esitettävien kartta-aineistojen tekijät.	
2/2	