


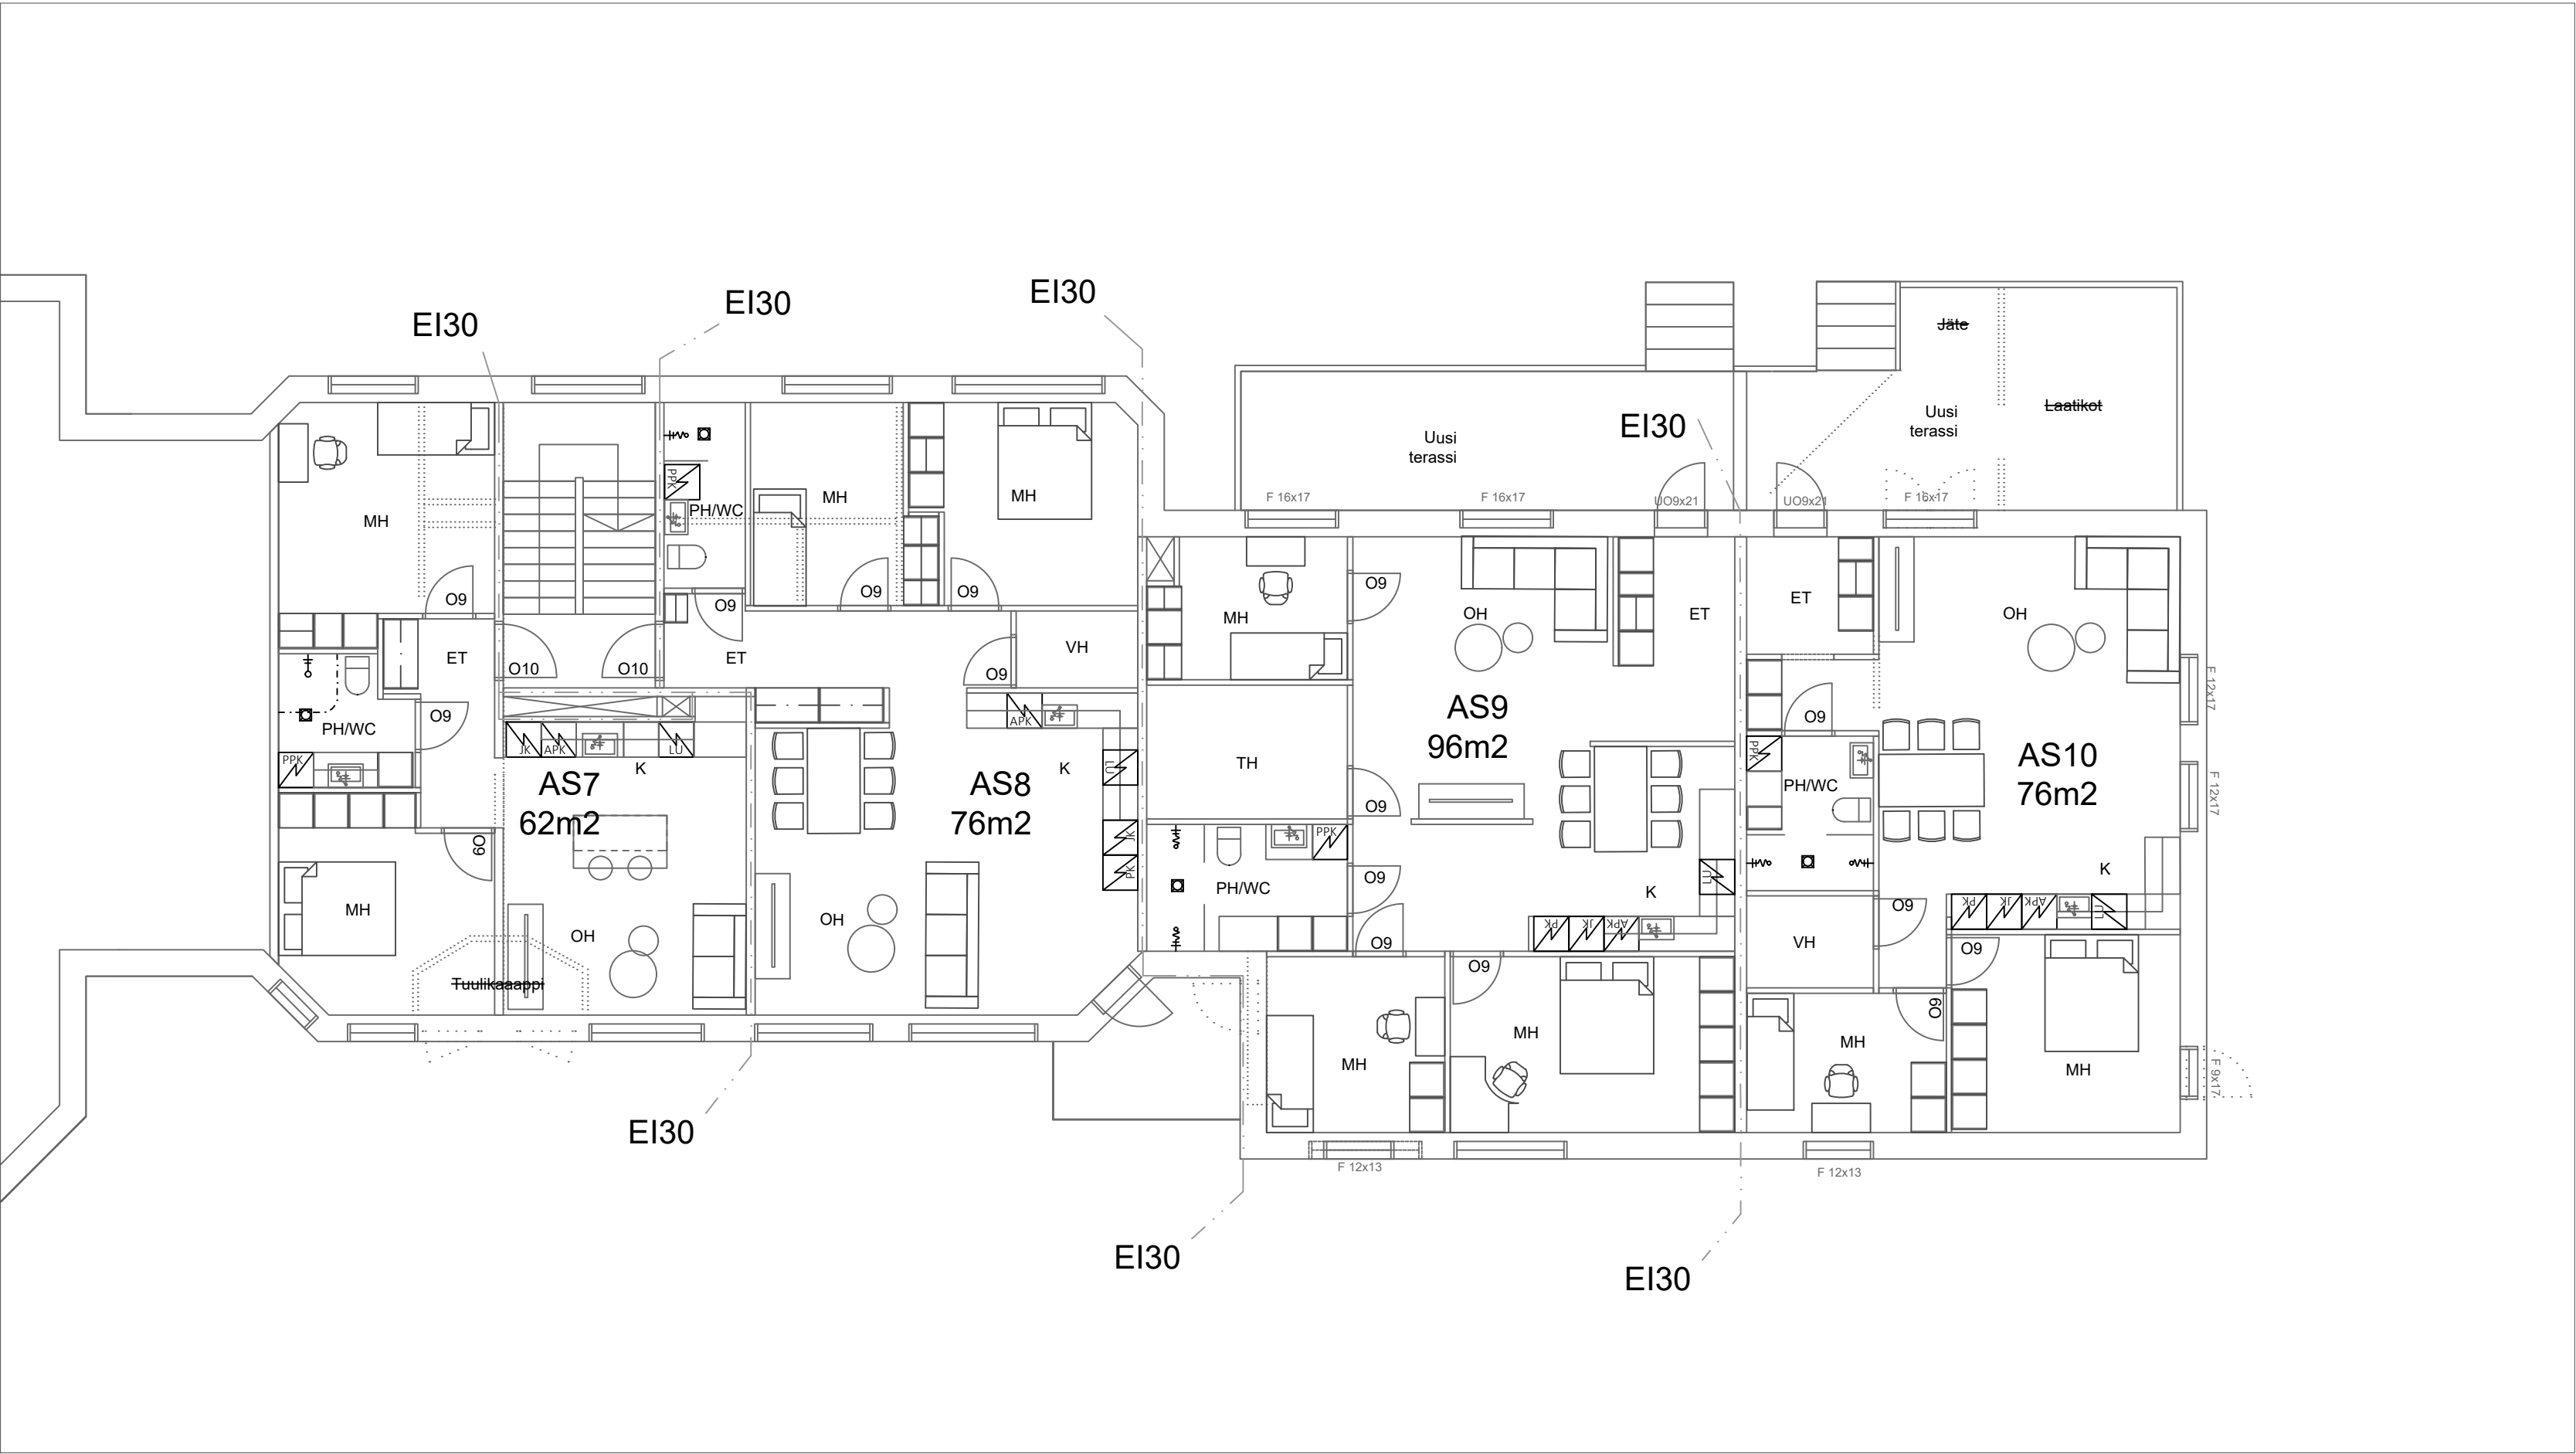

Muutos	Lkm	Päiväys	Piirt.	Muutostoimenpide
--------	-----	---------	--------	------------------

Harmatic Oy Tervahovinkatu 9 20810 Turku tel. +358 (0)400982693 www.harmatic.fi	k osa/kylä kortteli/tila tontti/rn:o 704 491-3 141 Rakennustoimenpide Muutos omistaja			Viranomaisten merkintöjä juoks.n:o
				Piirustuslaji ARK Mittakaava 1:100 Piirustuksen sisältö
	Rakennuskohteen nimi ja osoite			Pohjapiirustus
	RI Jussi Hämäläinen tel. +358 (0)400982693 Jussi@rakennushamalainen.fi			
Turun seudun osuuspankki, Vahto Vahdontie 1507 21310 Rusko Rakennesuunnittelija RI Jussi Hämäläinen			Allekirj.	
Pääsuunnittelija Jussi Hämäläinen			Allekirj.	
			Päiväys 16.6.2026 Piir.tiedosto:	
			Suunn.dla/työ.- piir.n:o Muutos	
			Ark 2005-2	