






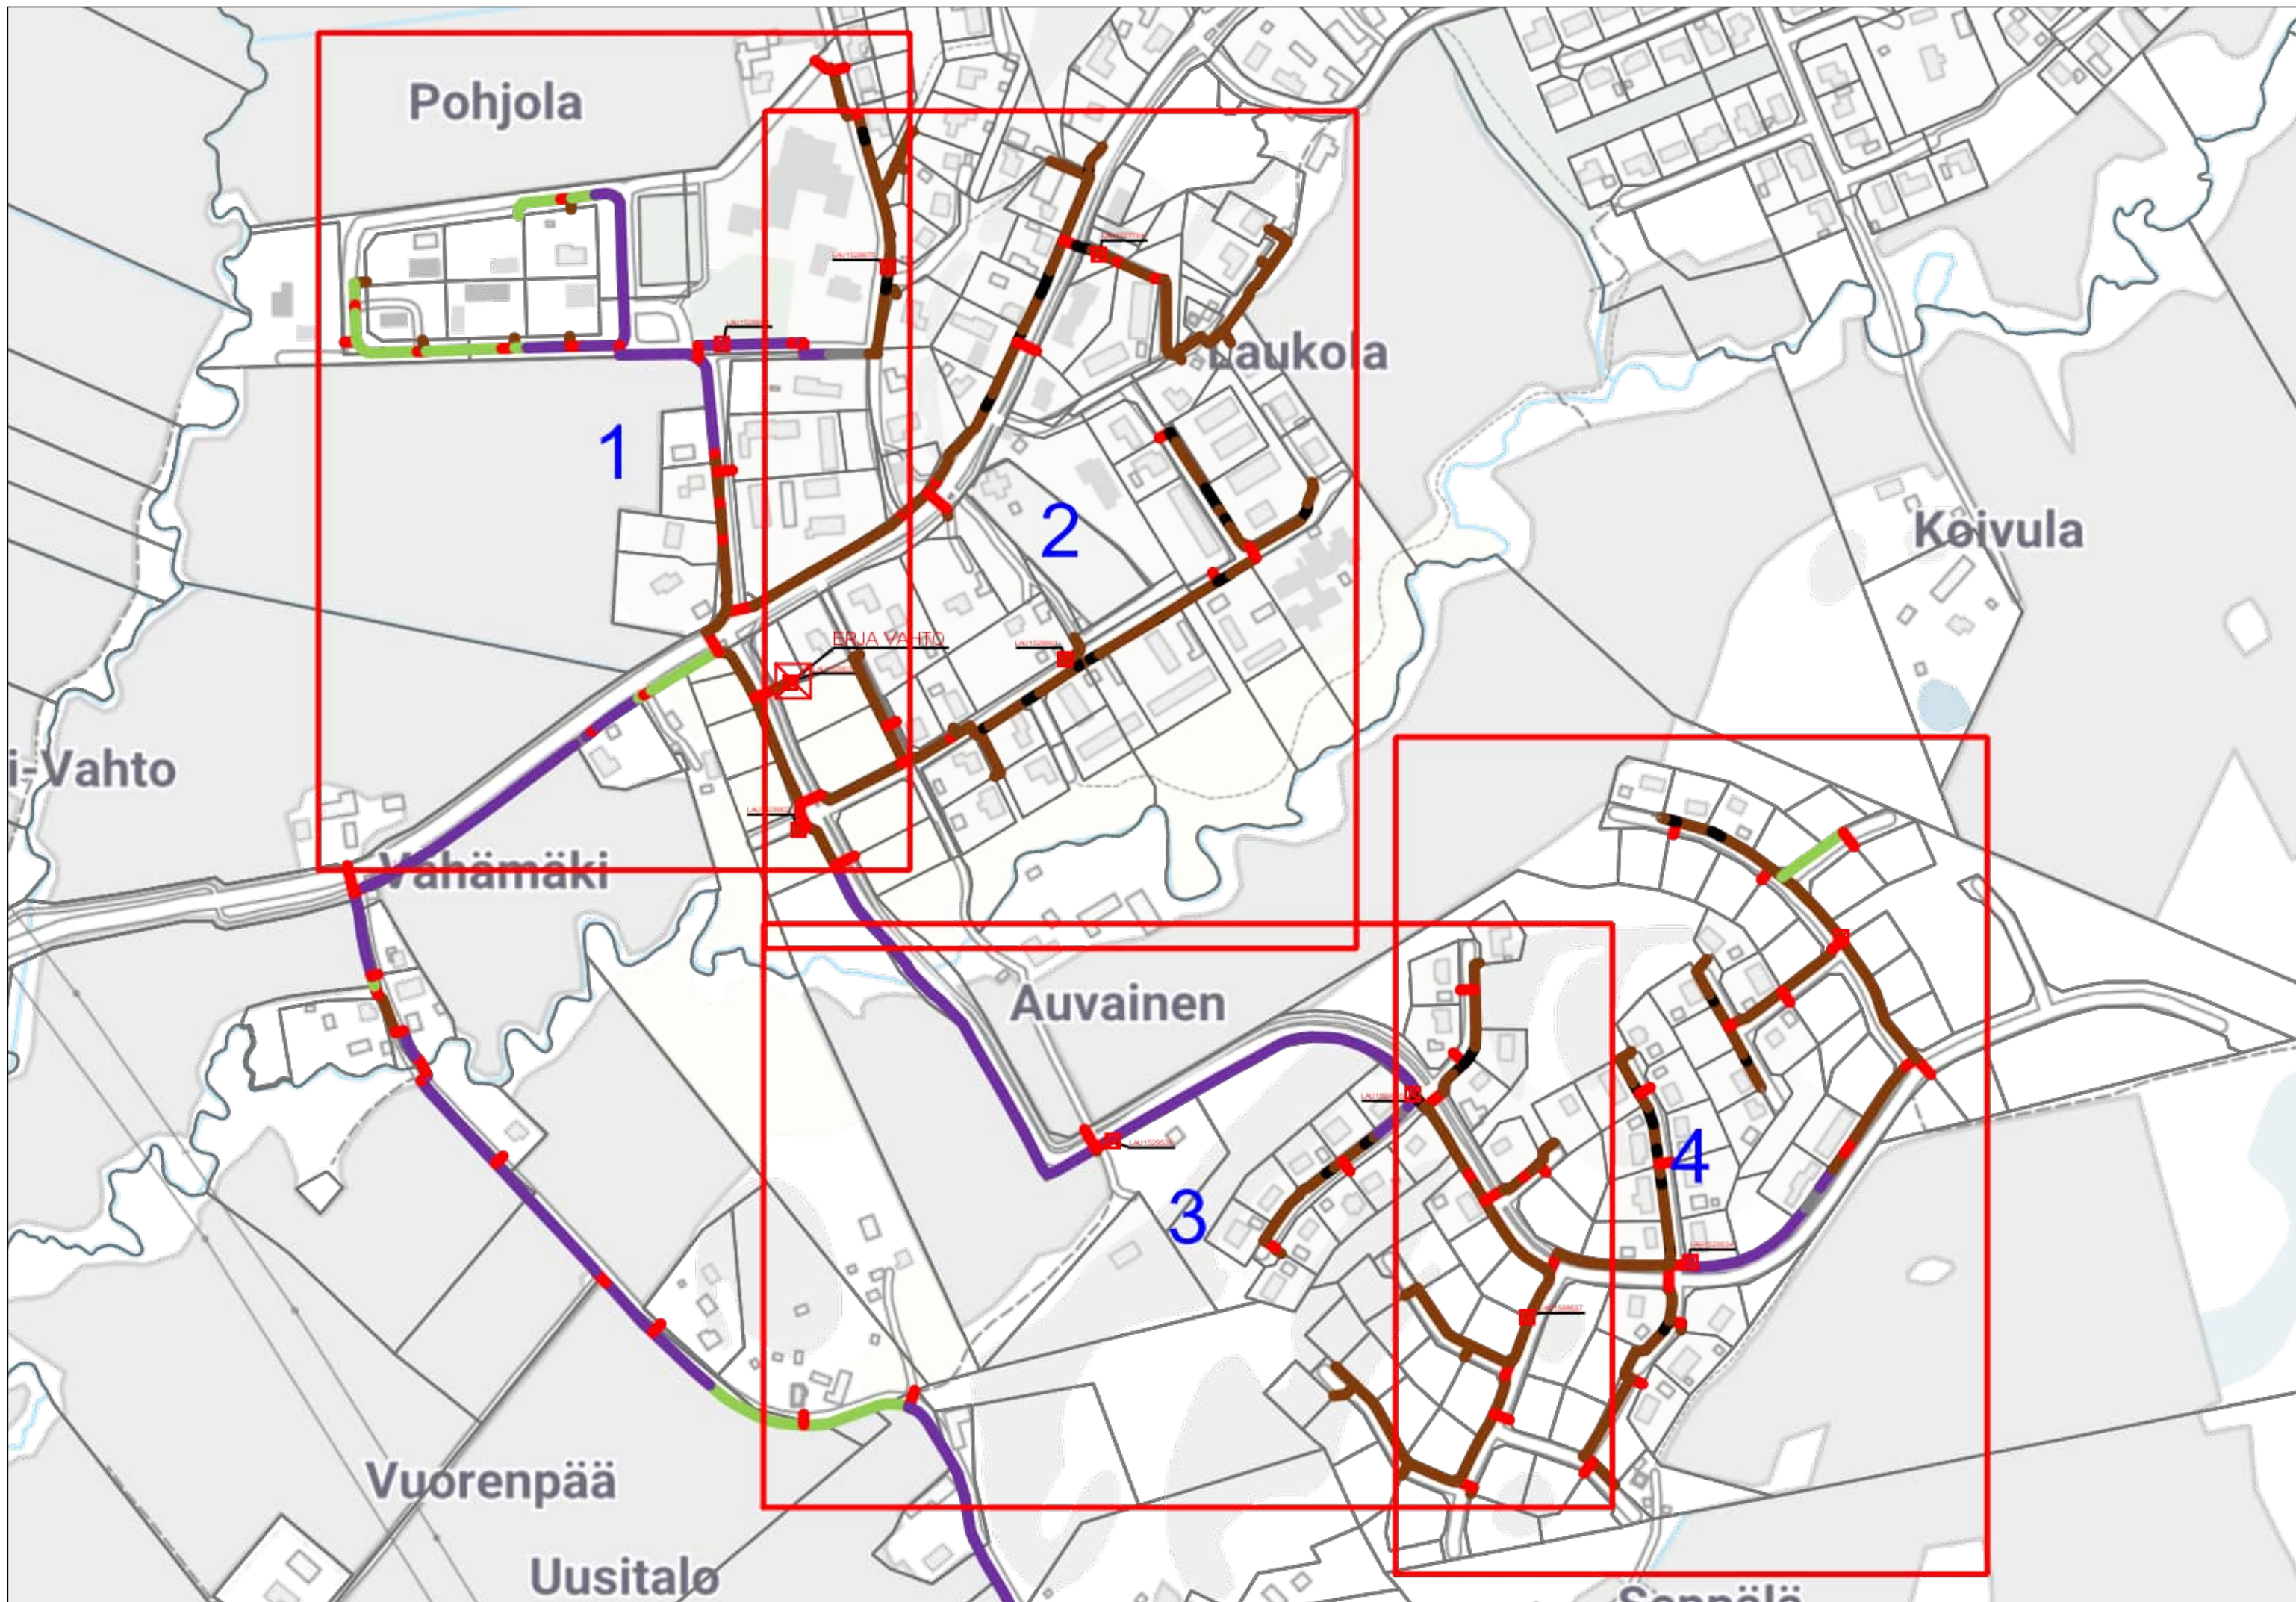

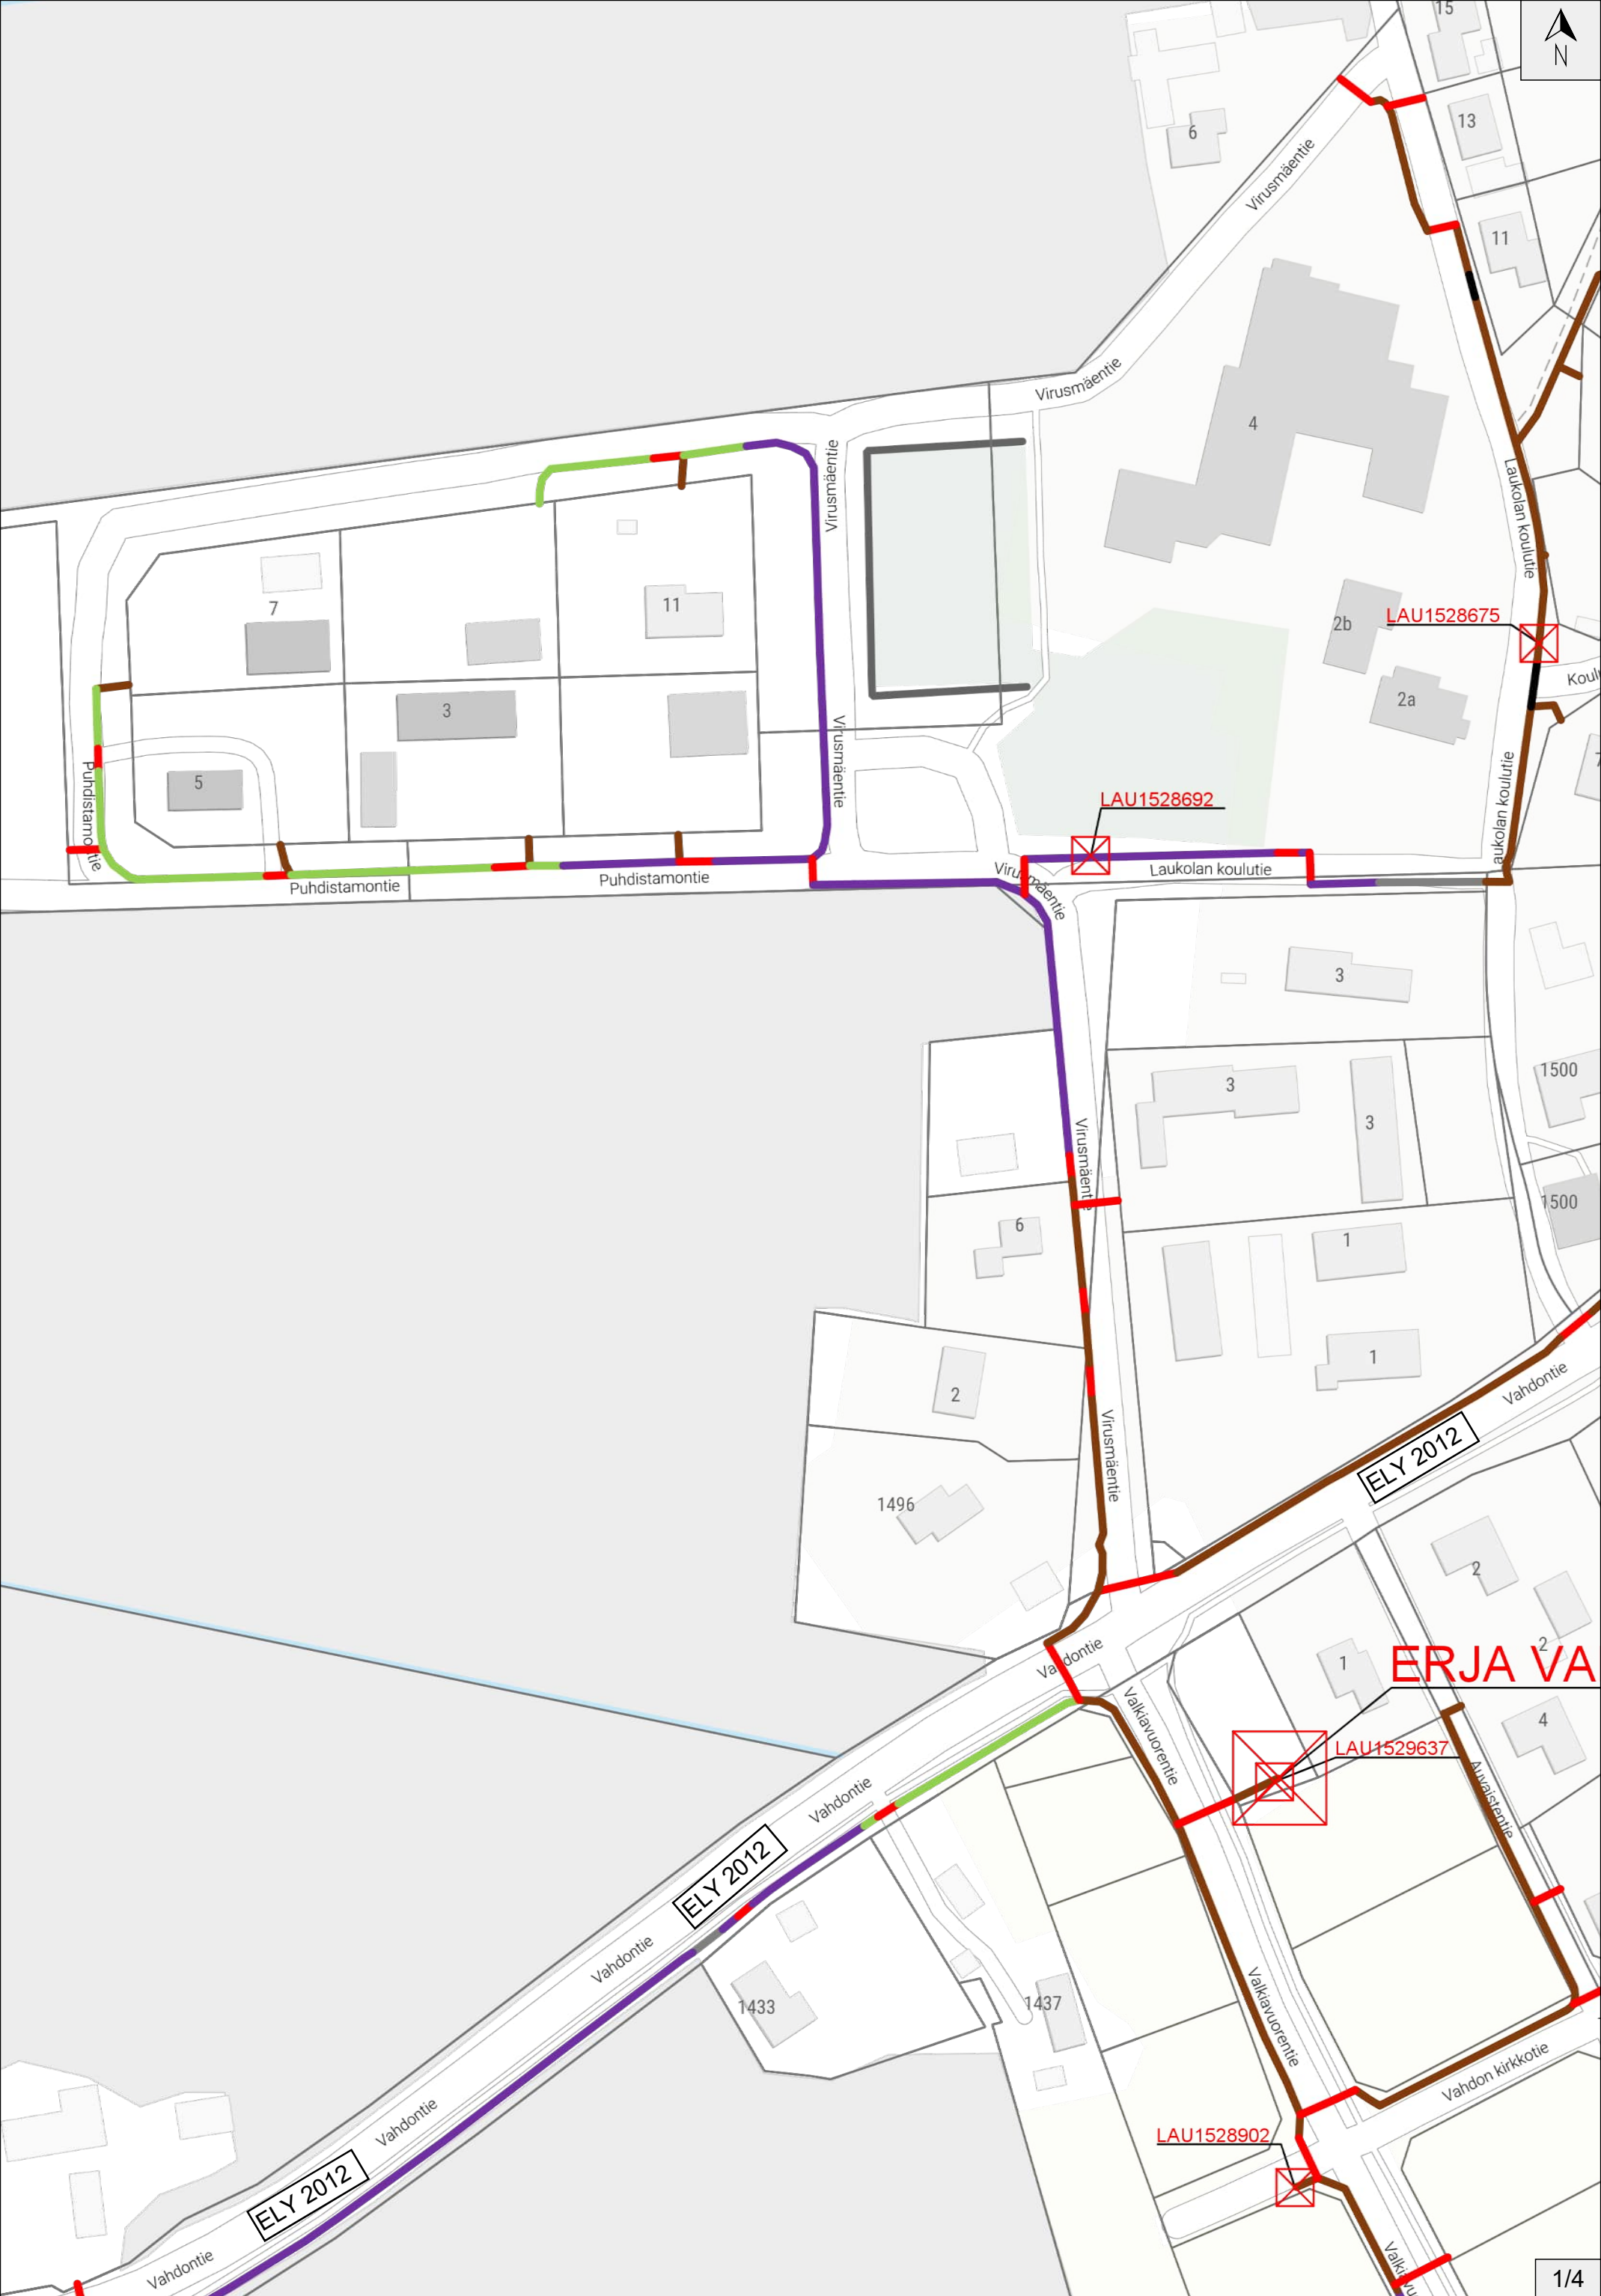

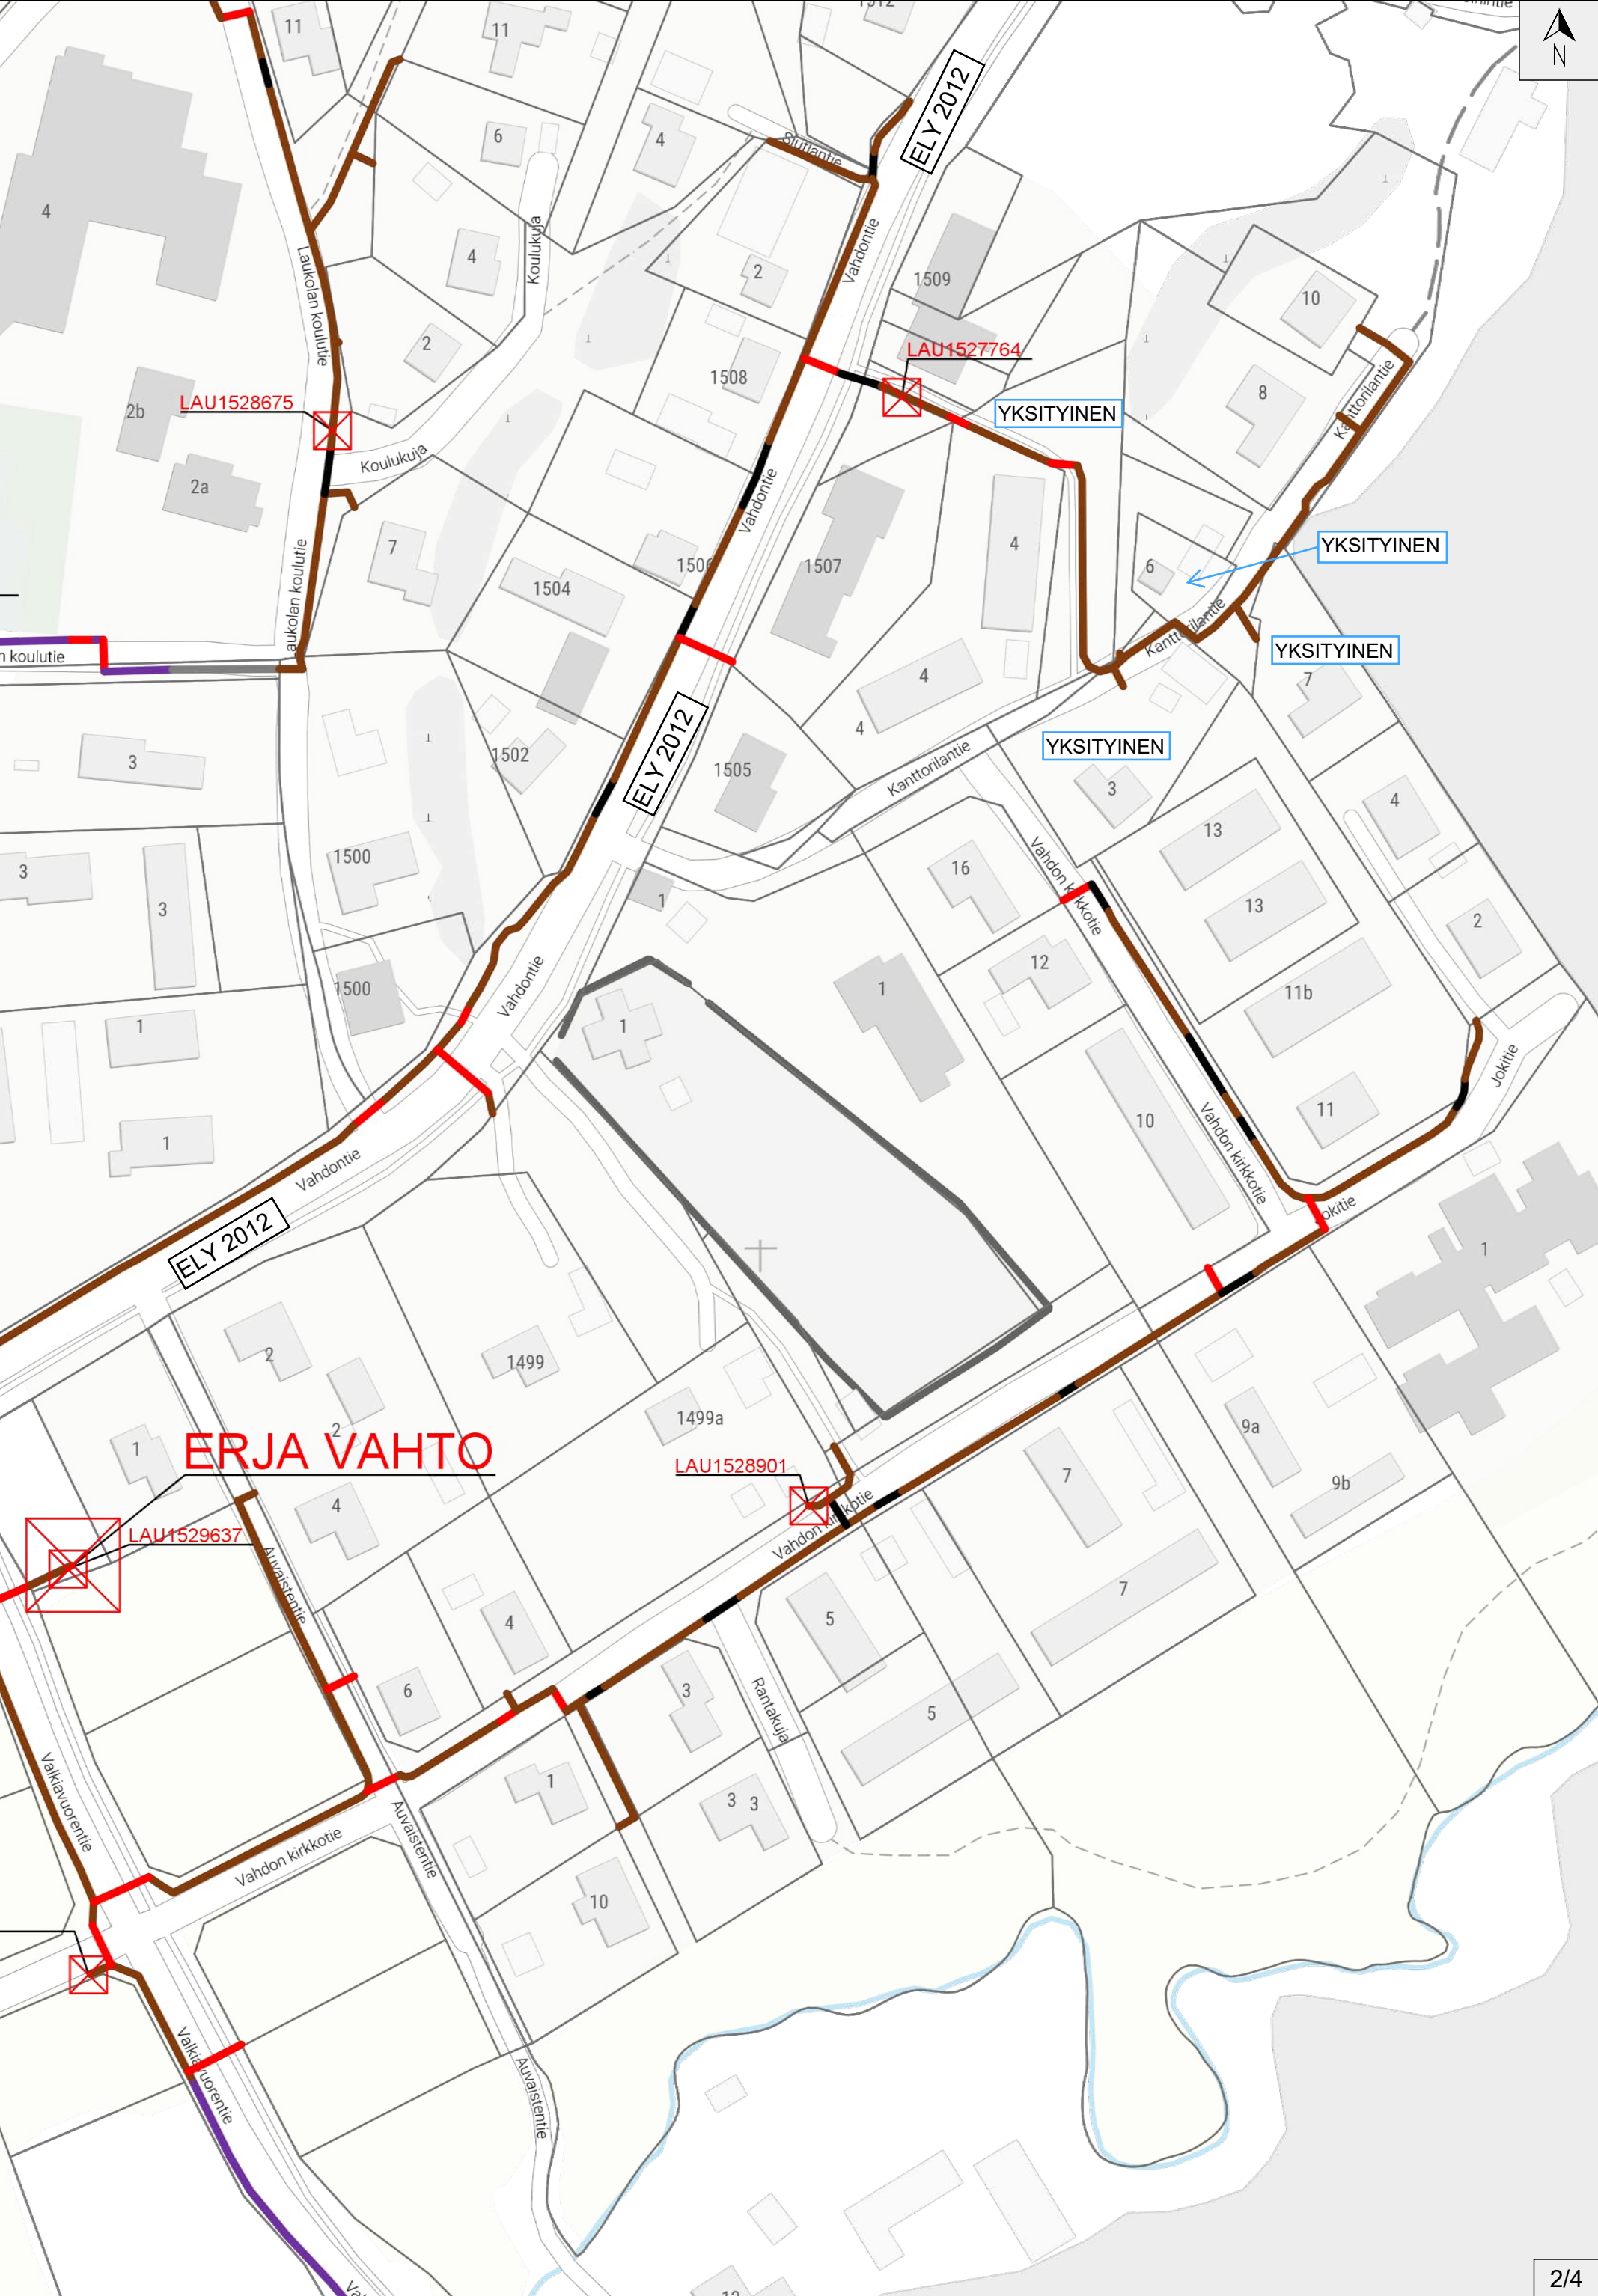

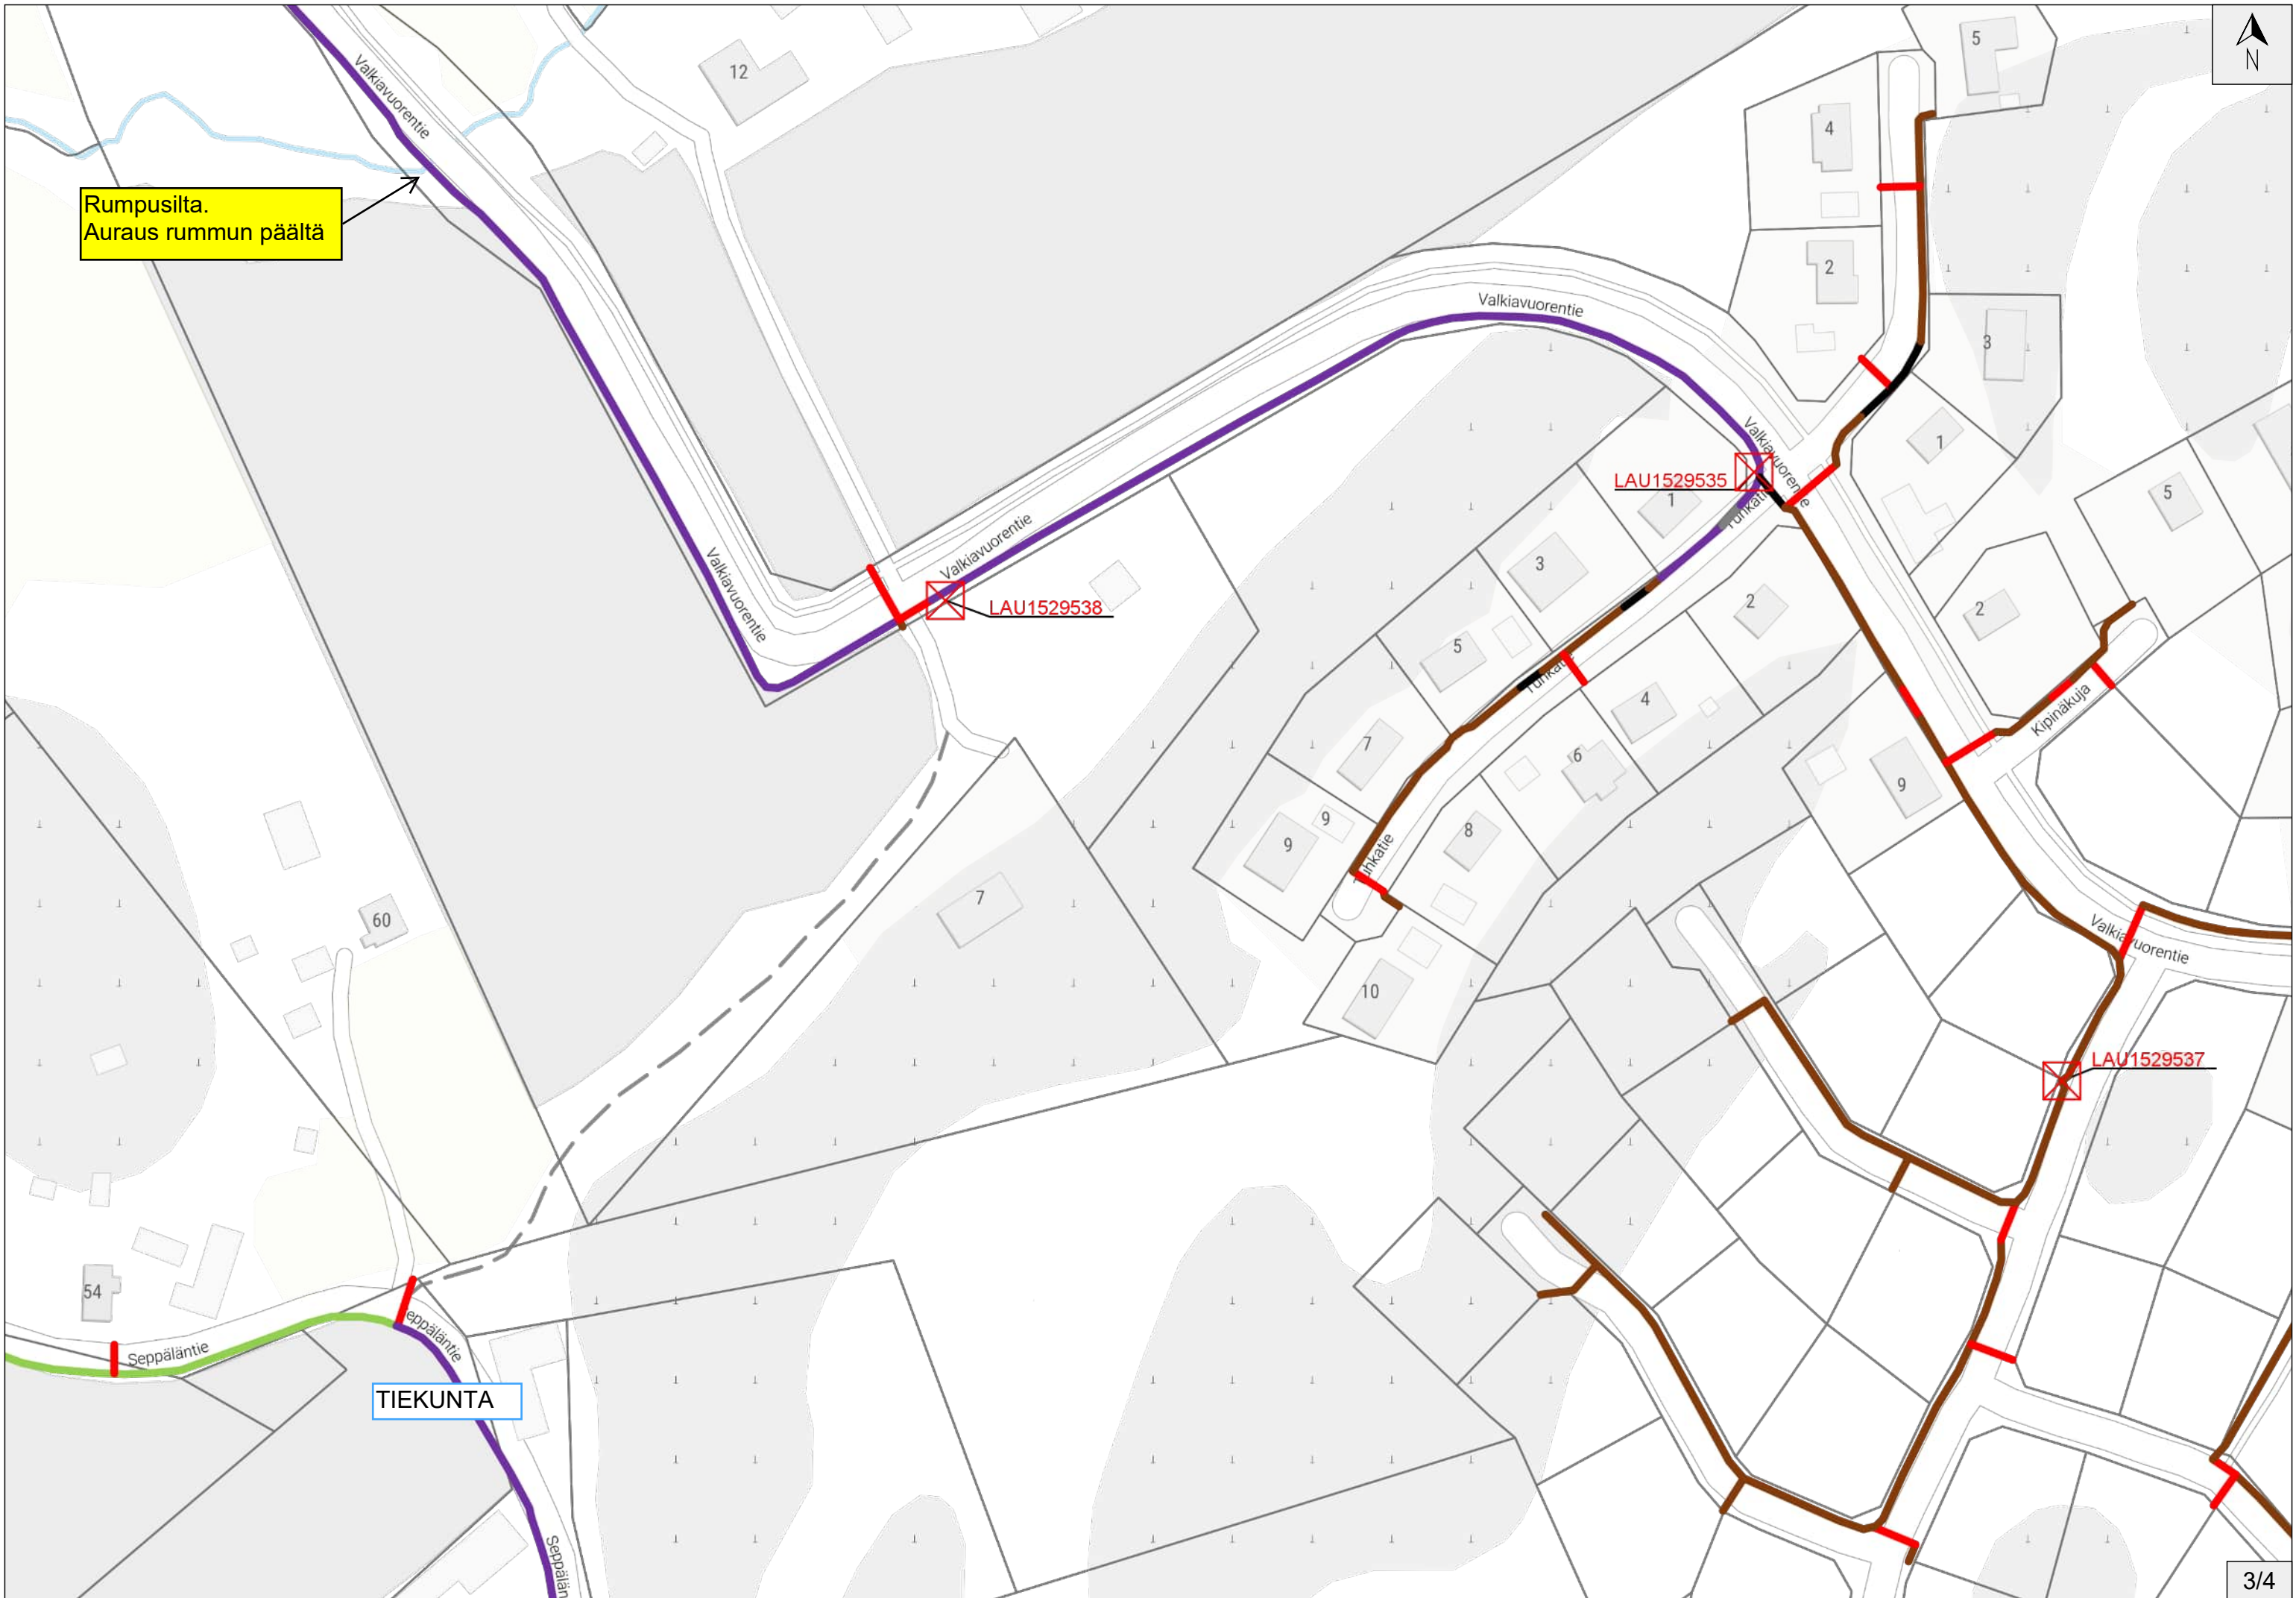

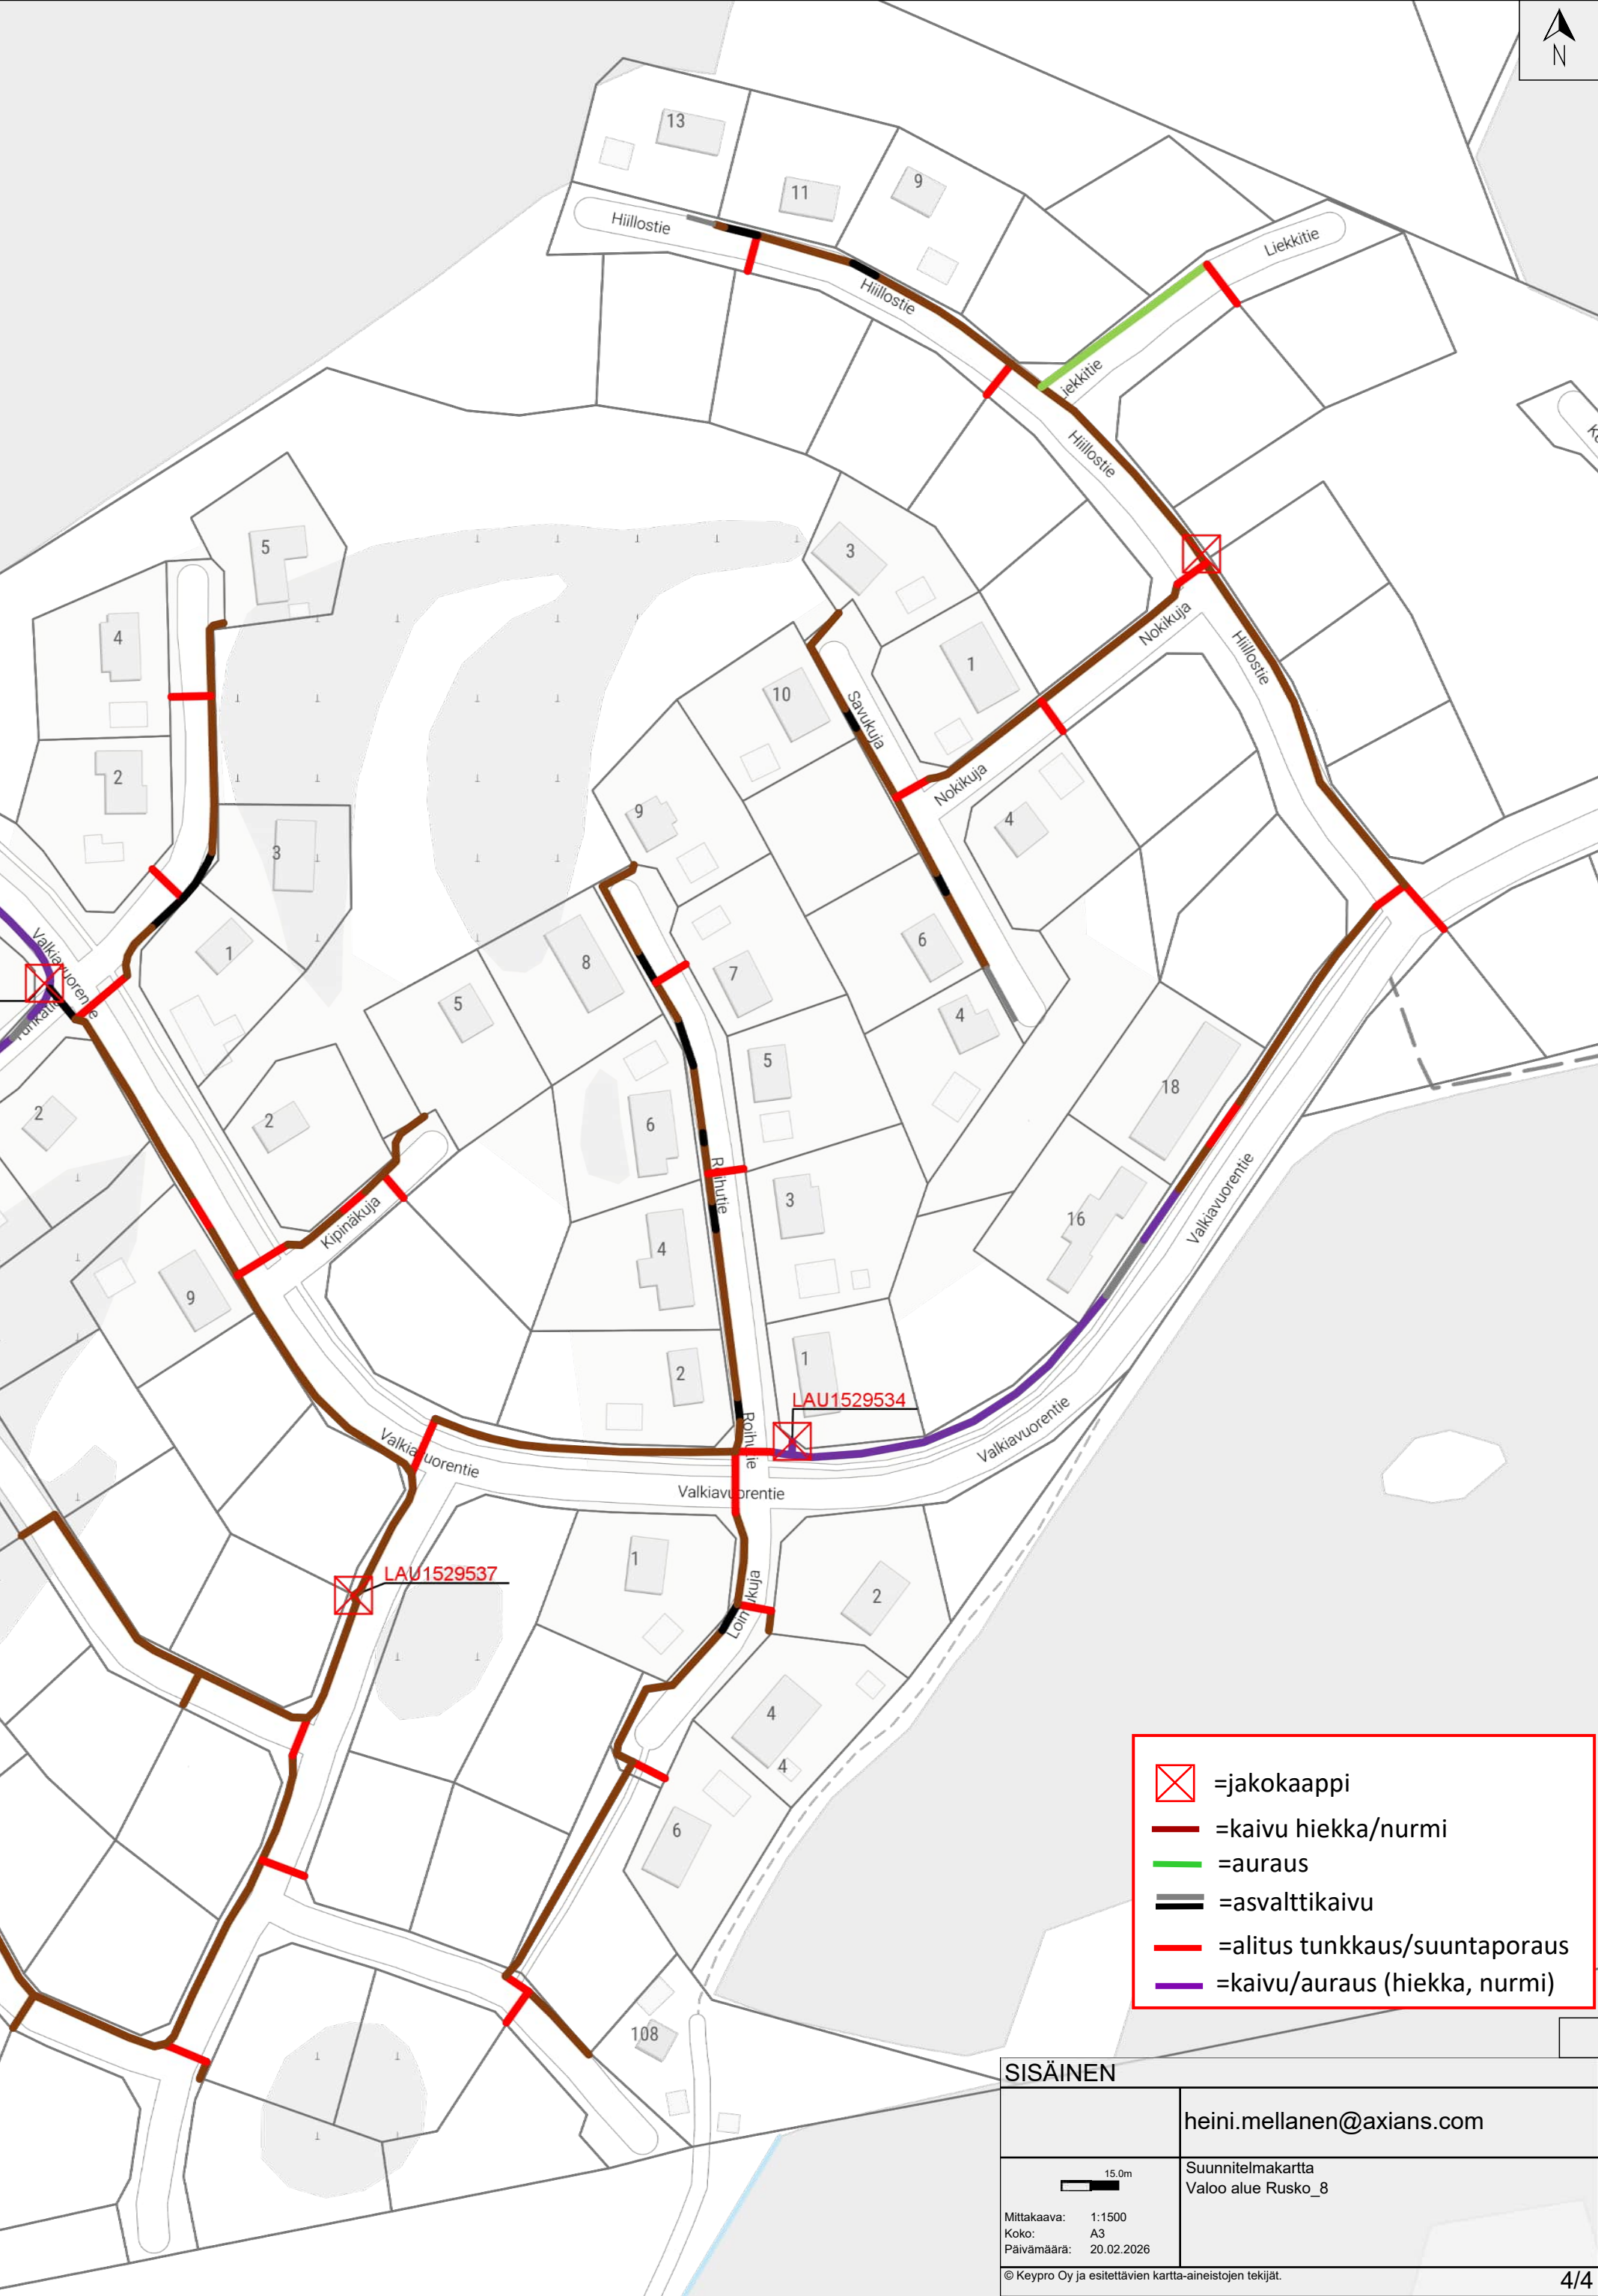

-  =jakokaappi
-  =kaivu hiekka/nurmi
-  =auraus
-  =asvalttikaivu
-  =alitus tunkkaus/suuntaporaus
-  =kaivu/auraus (hiekka, nurmi)

SISÄINEN

heini.mellanen@axians.com

Mittakaava: 1:1500
Koko: A3
Päivämäärä: 20.02.2026

Suunnitelmapaketti
Valoo alue Rusko_8