

KNA1533955

RUS AT1

KNA1528042

KNA1528044

KNA1528047

KNA1528041

SISÄINEN


mika.kuukkala@axians.com

Luvitus suunnitelma Rusko alue 1


15.0m

Mittakaava: 1:1500
 Koko: A3
 Päivämäärä: 26.03.2026


© Keypro Oy ja esitettävien kartta-aineistojen tekijät.

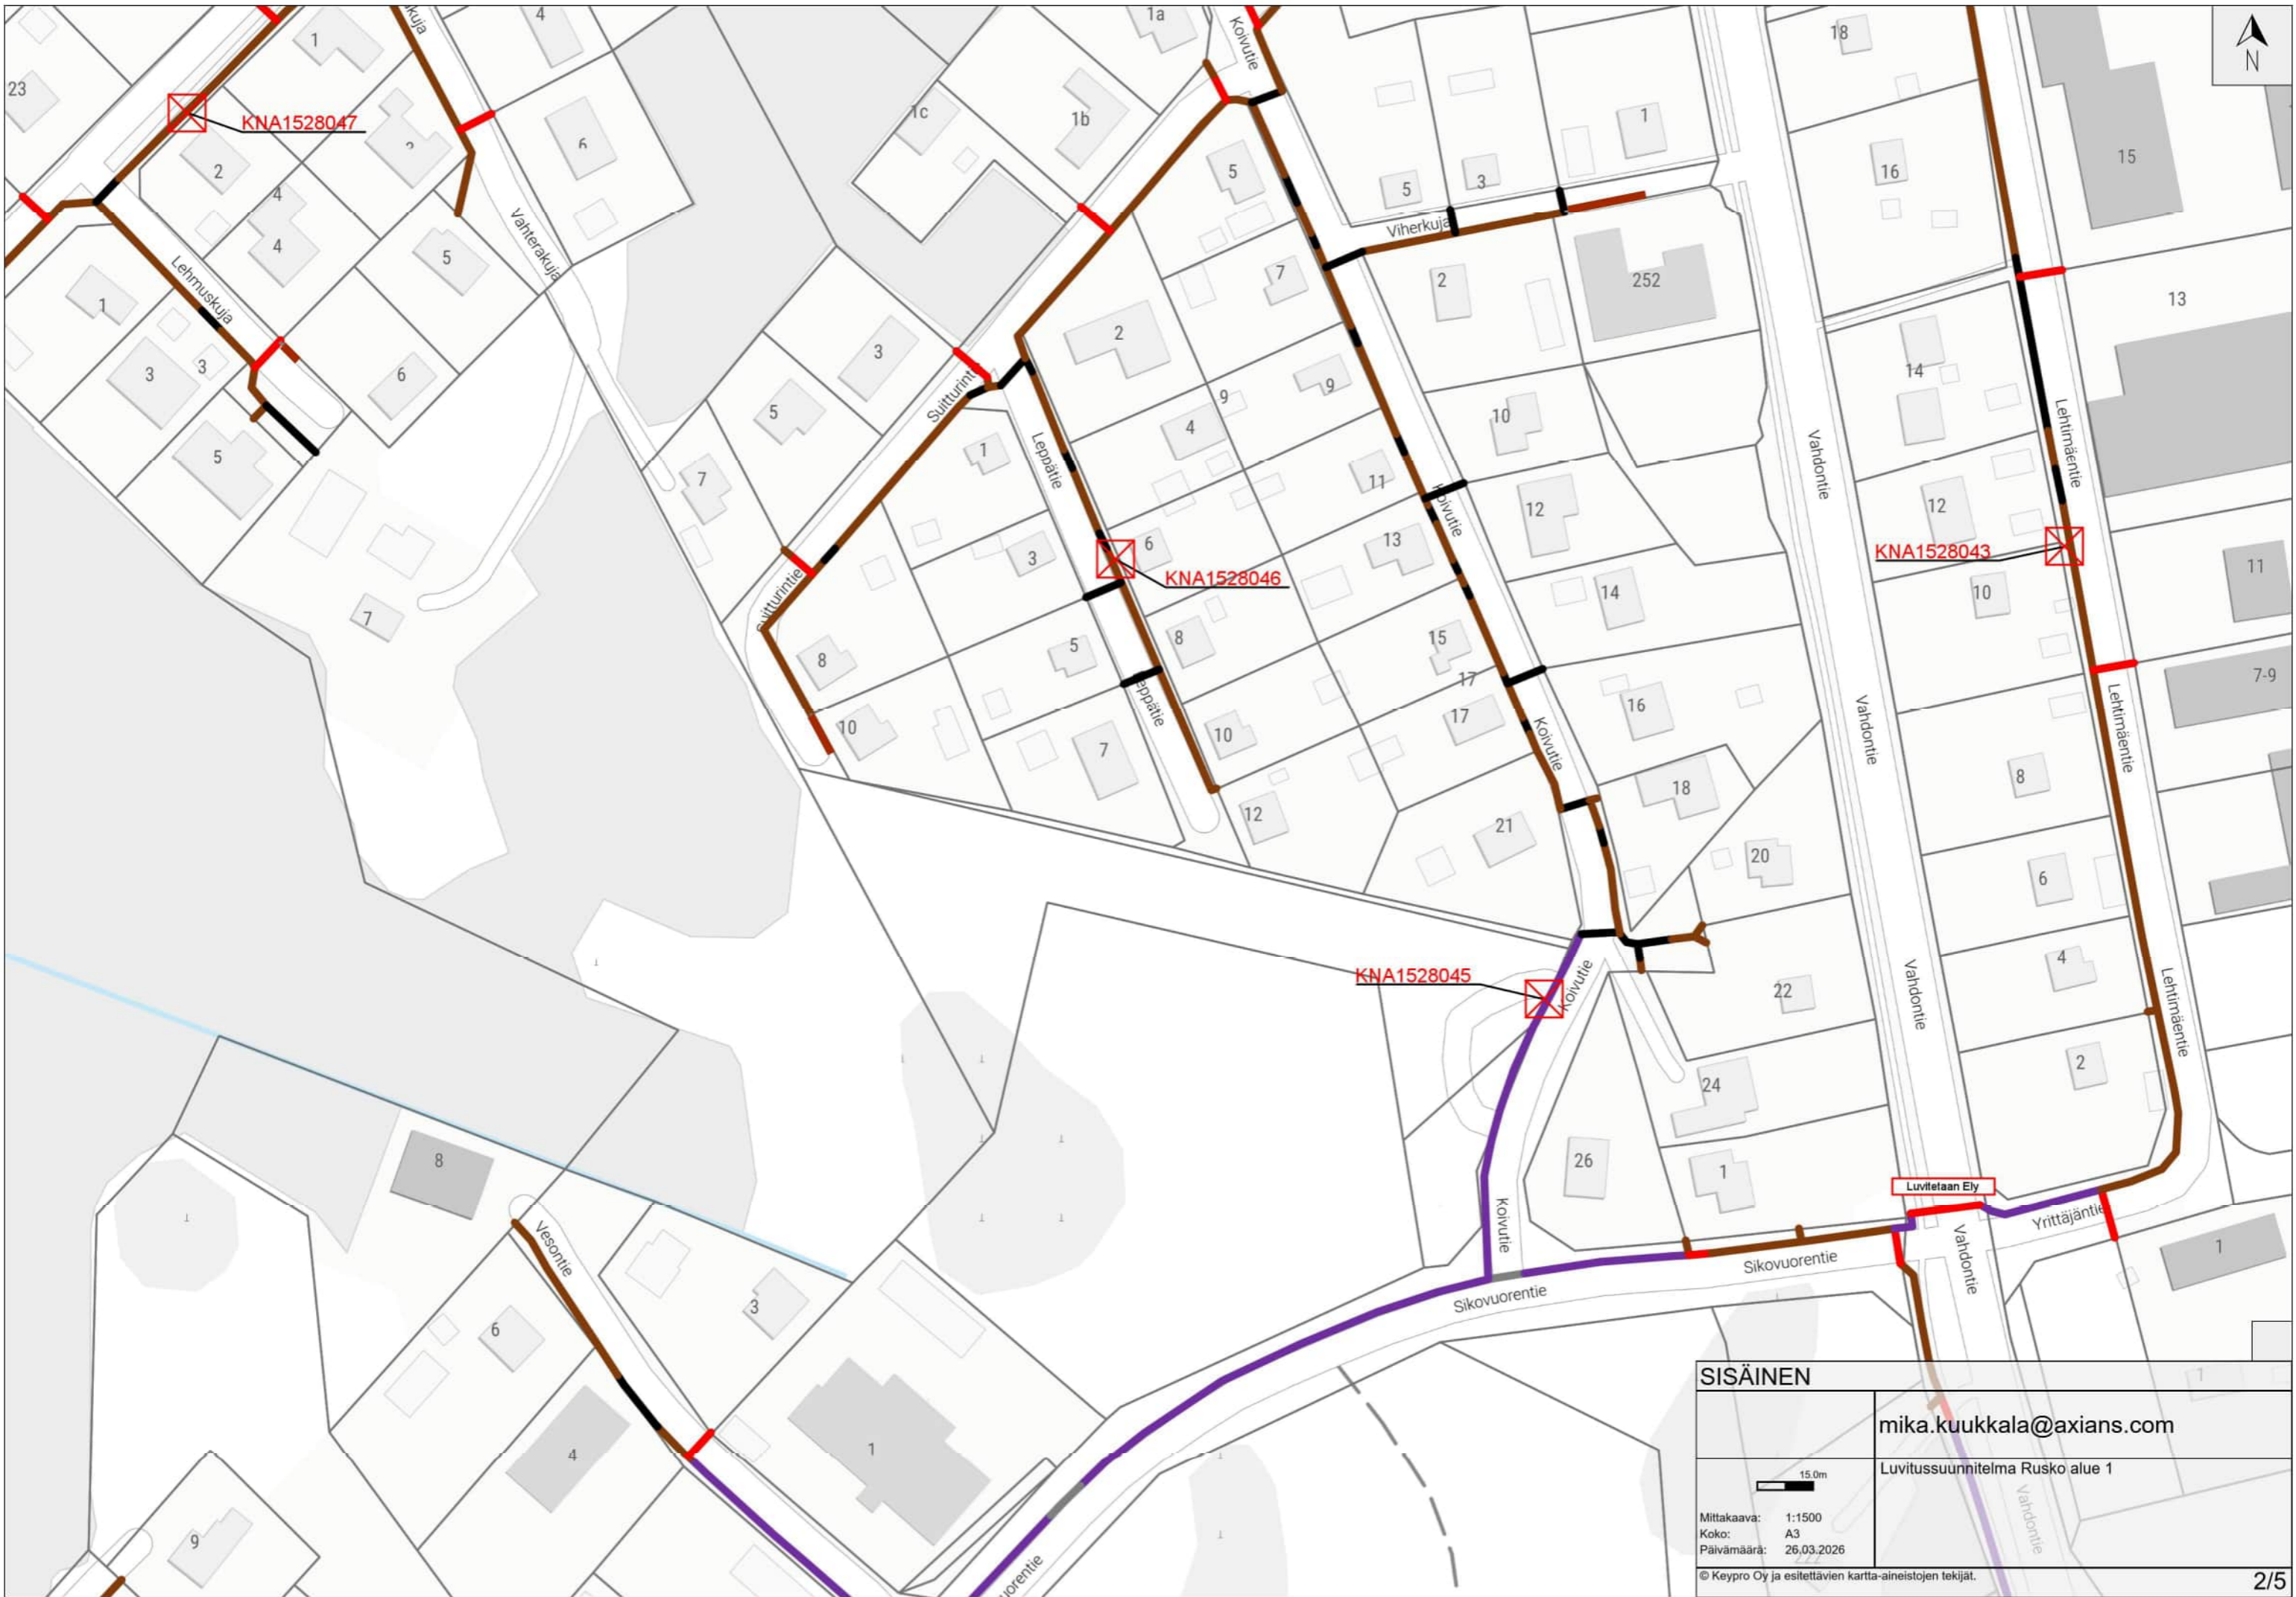


SISÄINEN	
mika.kuukkala@axians.com	
Luvitus suunnitelma Rusko alue 1	
Mittakaava:	1:1500
Koko:	A3
Päivämäärä:	26.03.2026
© Keypro Oy ja esitettävien kartta-aineistojen tekijät.	

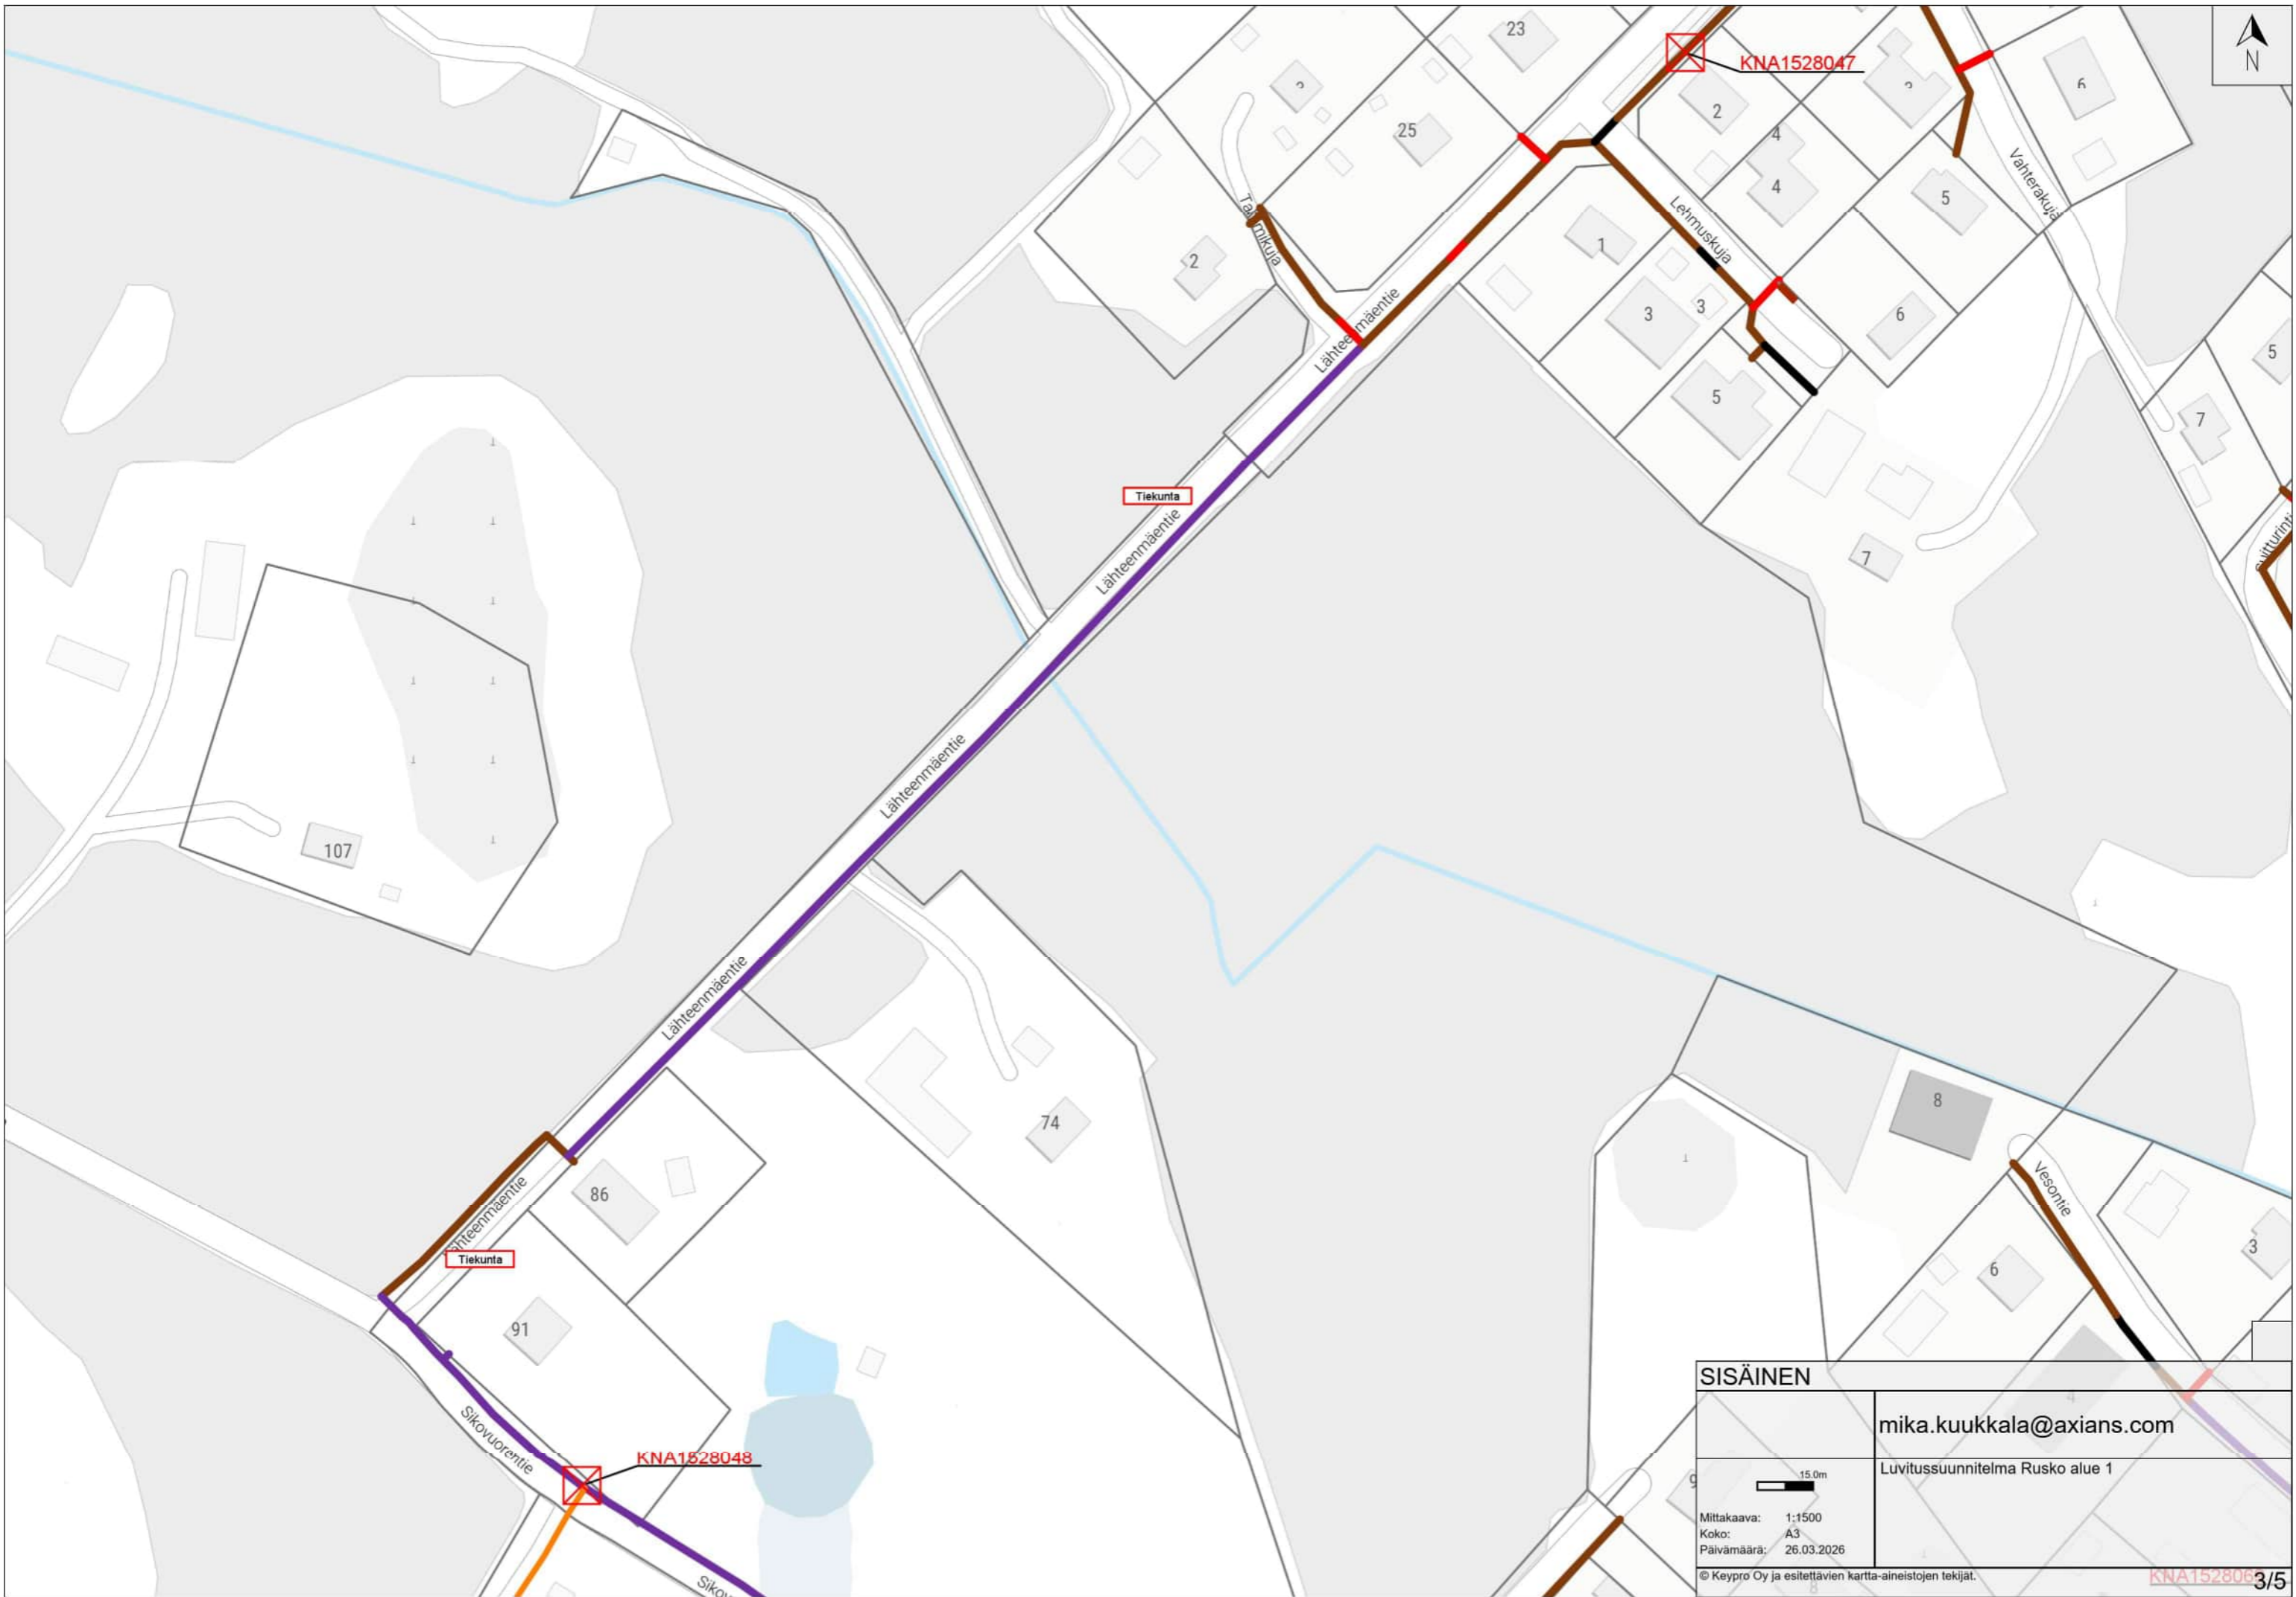

SISÄINEN	
mika.kuukkala@axians.com	
Luvitus suunnitelma Rusko alue 1	
Mittakaava:	1:1500
Koko:	A3
Päivämäärä:	26.03.2026
© Keypro Oy ja esitettävien kartta-aineistojen tekijät.	
KNA152806 3/5	

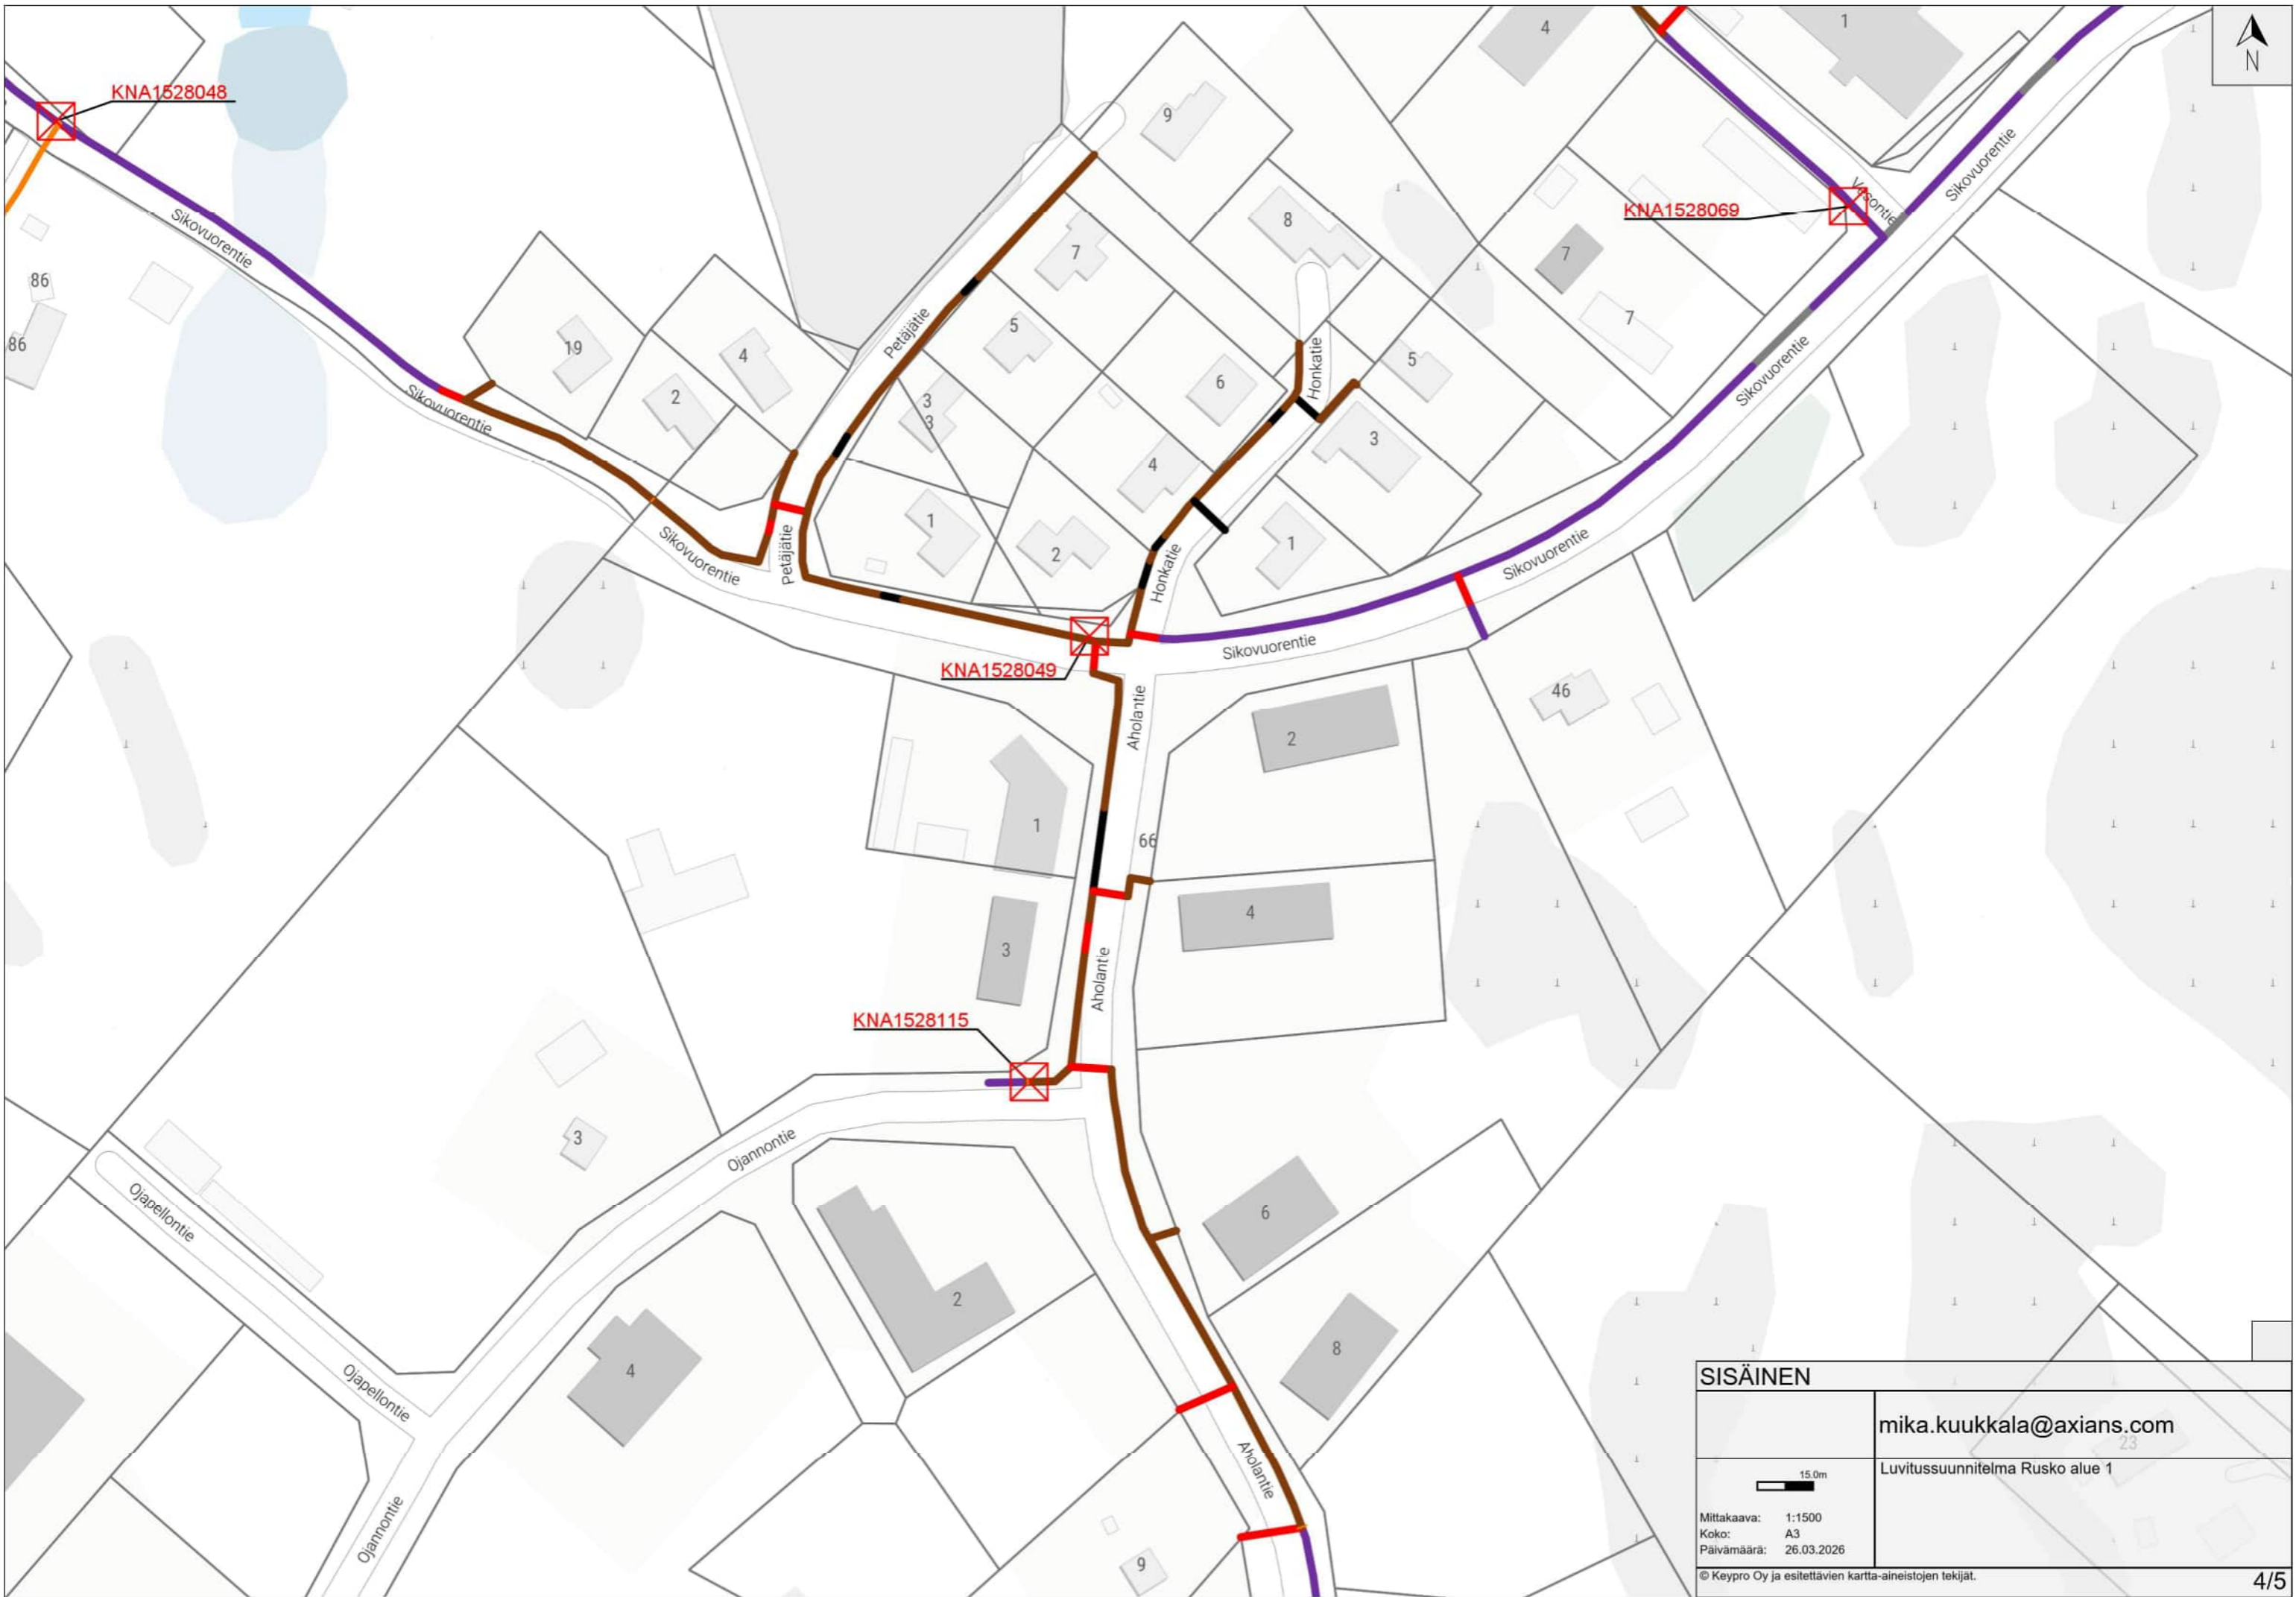

SISÄINEN	
mika.kuukkala@axians.com	
23	
Luvitus suunnitelma Rusko alue 1	
Mittakaava:	1:1500
Koko:	A3
Päivämäärä:	26.03.2026
© Keypro Oy ja esitettävien kartta-aineistojen tekijät.	

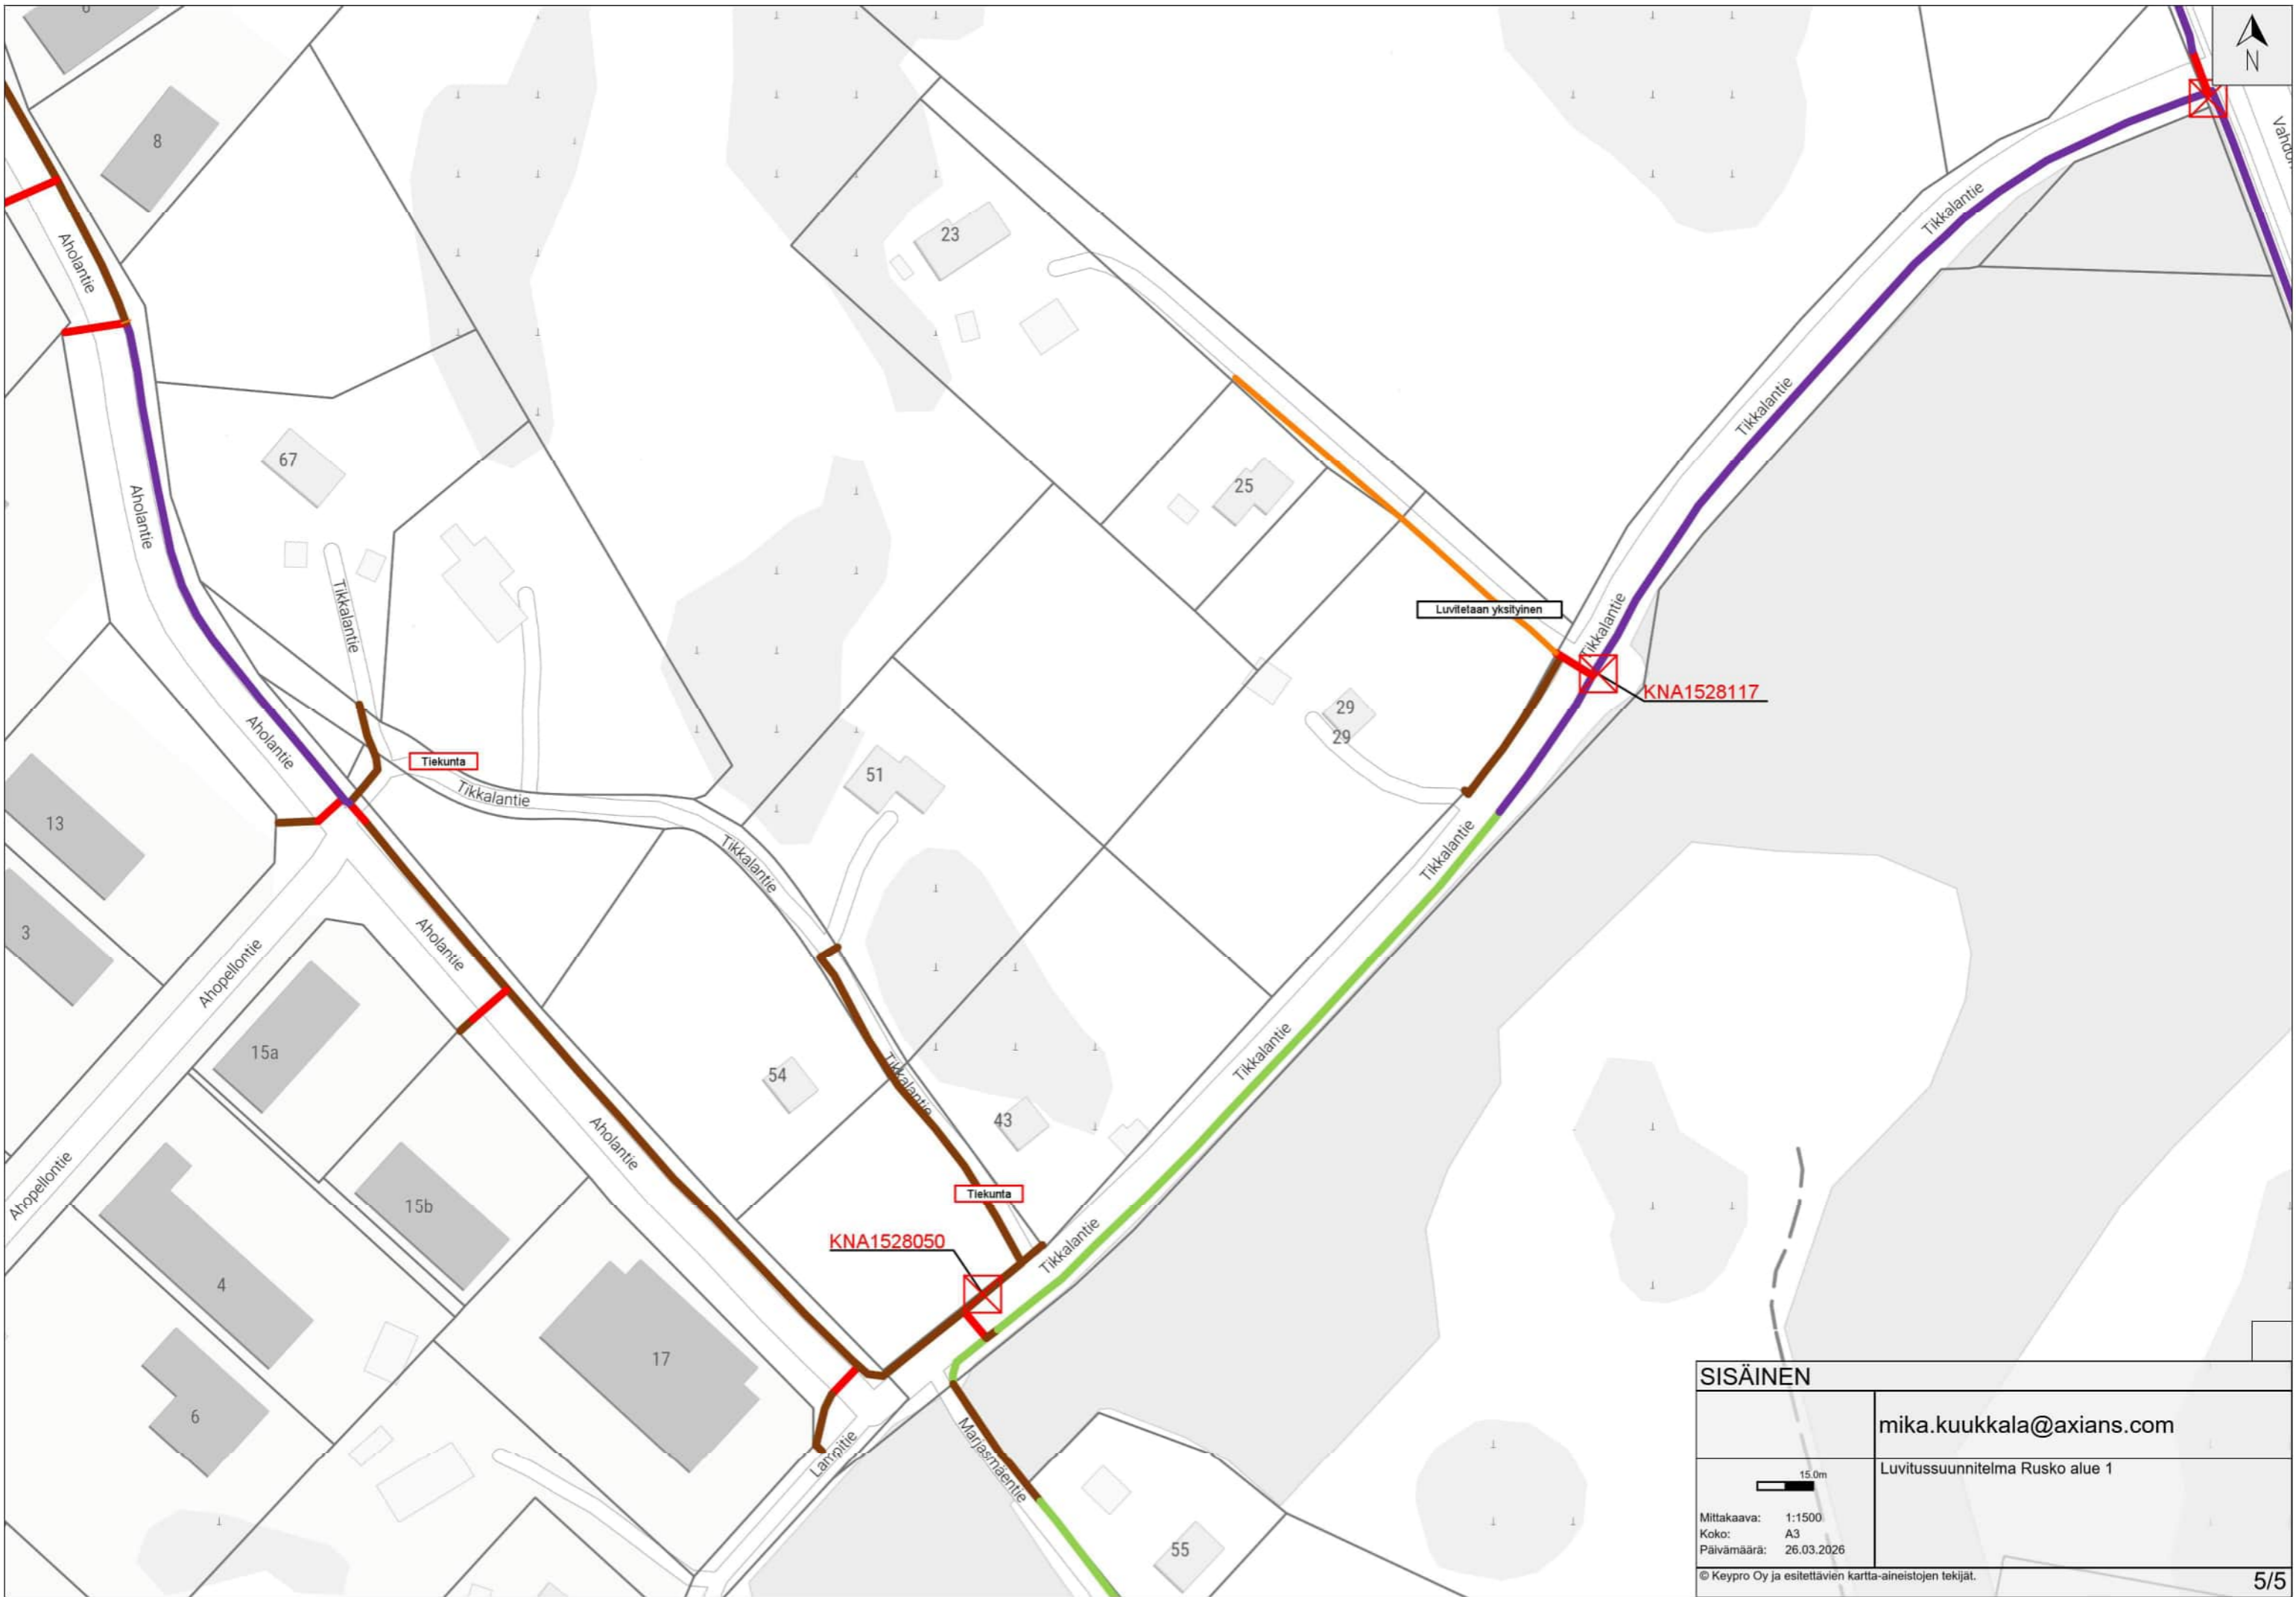

Luvitetaan yksityinen

KNA1528117

Tiekunta

Tiekunta

KNA1528050

SISÄINEN

mika.kuukkala@axians.com

Luvitusuunnitelma Rusko alue 1

15.0m

Mittakaava: 1:1500
 Koko: A3
 Päivämäärä: 26.03.2026

© Keypro Oy ja esitettävien kartta-aineistojen tekijät.